
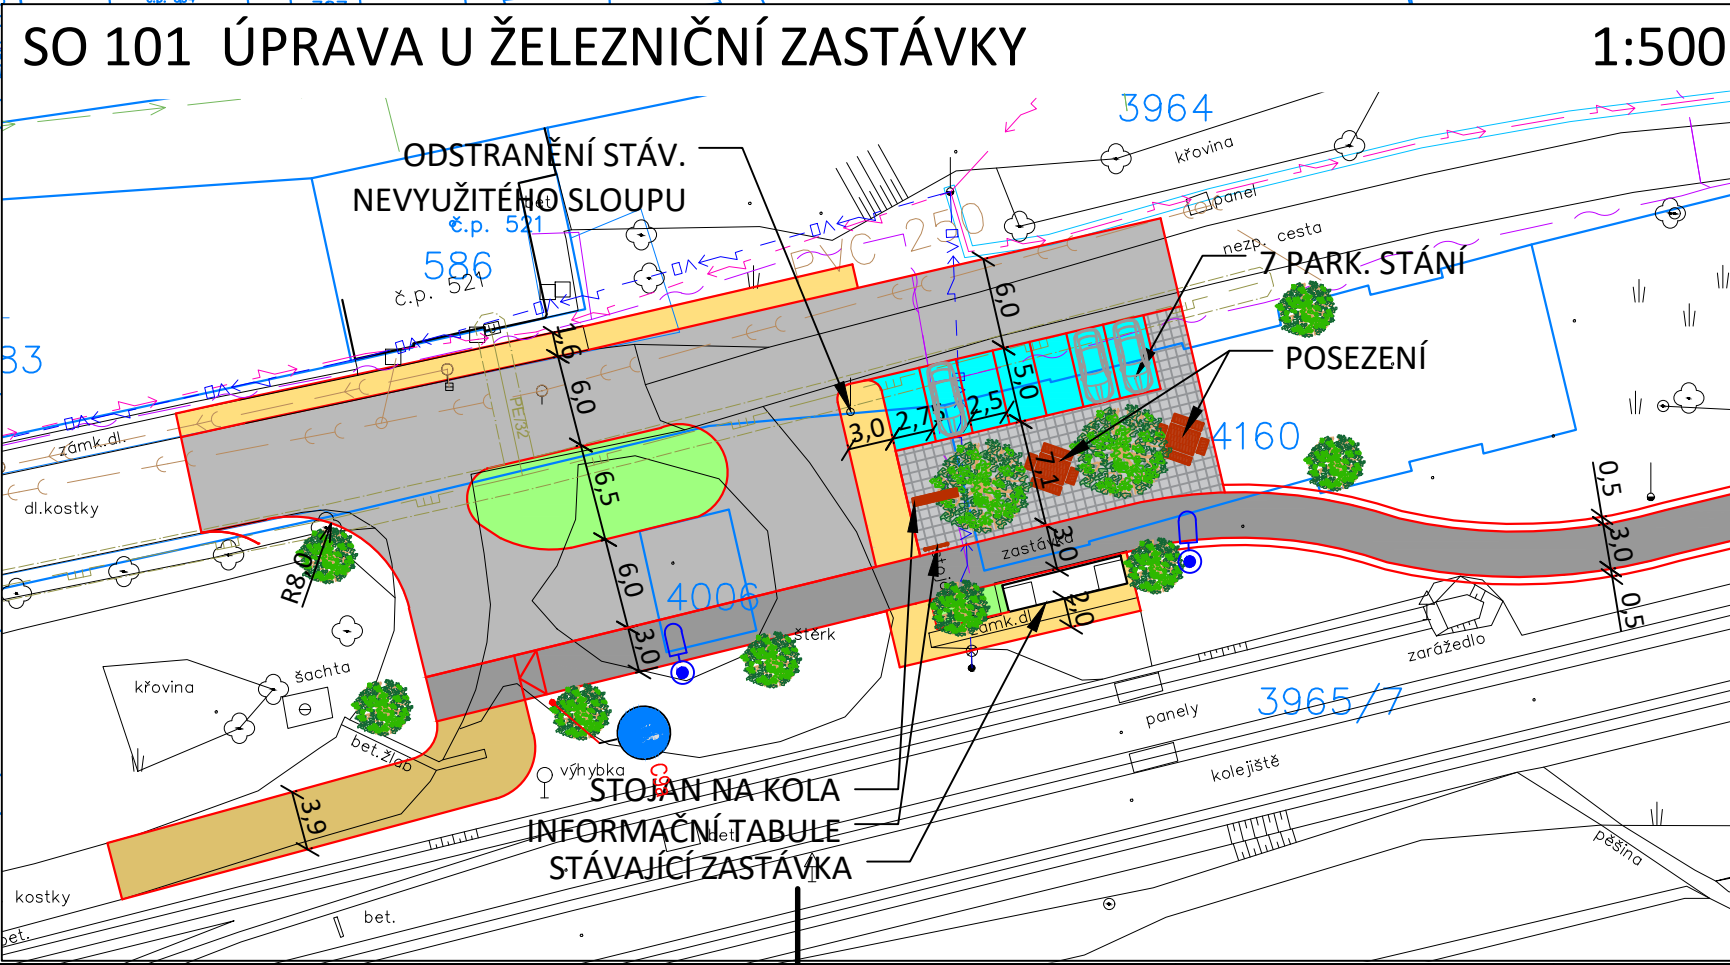


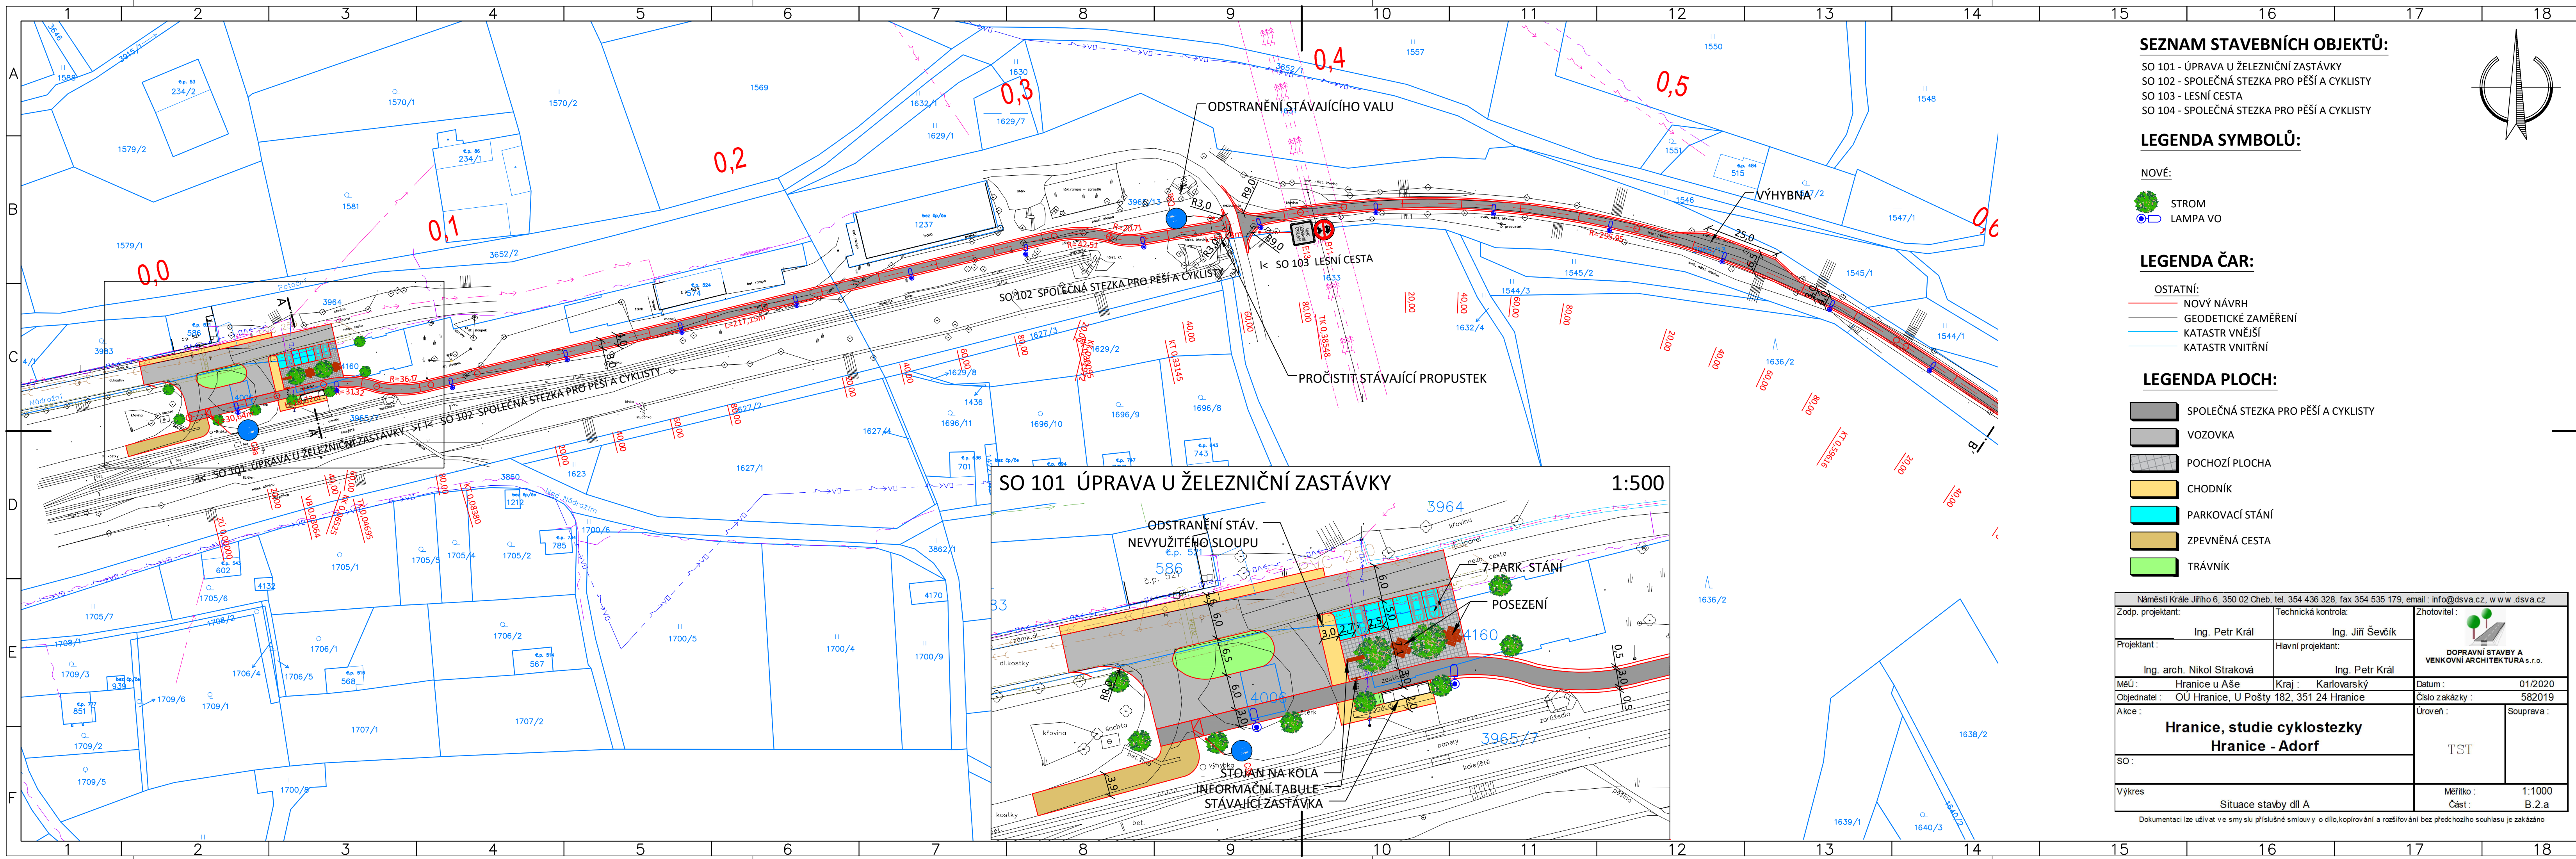

SEZNAM STAVEBNÍCH OBJEKTŮ:

- SO 101 - ÚPRAVA U ŽELEZNIČNÍ ZASTÁVKY
- SO 102 - SPOLEČNÁ STEZKA PRO PĚŠÍ A CYKLISTY
- SO 103 - LESNÍ CESTA
- SO 104 - SPOLEČNÁ STEZKA PRO PĚŠÍ A CYKLISTY

LEGENDA SYMBOLŮ:

NOVÉ:

- STROM
- LAMPA VO

LEGENDA ČAR:

- OSTATNÍ:
- NOVÝ NÁVRH
- GEODETICKÉ ZAMĚŘENÍ
- KATASTR VNĚJŠÍ
- KATASTR VNITŘNÍ

LEGENDA PLOCH:

- SPOLEČNÁ STEZKA PRO PĚŠÍ A CYKLISTY
- VOZOVKA
- POCHOZÍ PLOCHA
- CHODNÍK
- PARKOVACÍ STÁNÍ
- ZPEVNĚNÁ CESTA
- TRÁVNÍK

Náměstí Krále Jiřího 6, 350 02 Cheb, tel. 354 436 328, fax 354 535 179, email : info@dsva.cz, w w w .dsva.cz		
Zodp. projektant:	Ing. Petr Král	Ing. Jiří Ševčík
Projektant:	Ing. arch. Nikol Straková	Ing. Petr Král
MěÚ:	Hranice u Aše	Kraj : Karlovarský
Objednatel:	OÚ Hranice, U Pošty 182, 351 24 Hranice	
Akce :	Hranice, studie cyklostezky Hranice - Adorf	
SO:		
Výkres	Situace stavby díl A	
Dokumentaci lze užívat ve smyslu příslušné smlouvy o dílo, kopírování a rozšiřování bez předchozího souhlasu je zakázáno		
Datum : 01/2020		Číslo zakázky : 582019
Úroveň :		Souprava :
TST		
Měřítko : 1:1000		Část : B.2.a