





LEGENDA:

-  hranice řešeného území
-  hranice katastru
-  hranice parcel
-  nová hranice zastavěného území VII/2021

# ÚZEMNÍ PLÁN HRANICE změna č. 5

Etapa: **ÚPRAVA NÁVRHU ZMĚNY  
ÚZEMNÍHO PLÁNU PRO VYDÁNÍ** Měřítko: **1:5000**

 Název výkresu: **ZÁKLADNÍ ČLENĚNÍ ÚZEMÍ** Číslo výkresu: **1a**

Kraj: **Karlovarský** ORP: **Aš** Revize: **1.00** Datum: **I/2022**

Objednavatel: **Heinz Glas Decor s.r.o., Soukenná 556, 351 24 Hranice**

Pořizovatel: **Městský úřad Hranice  
U Pošty 182, 351 24 Hranice u Aše**





Zodpovědný projektant: **Ing.arch. Jaroslav Aust  
autorizovaný architekt ČKA 04069  
T:605524615 E:aust@stoeckl.cz**

**Atelier STOECKL s.r.o.**  
nám. Krále Jiřího z Poděbrad 6, Cheb 35002  
T:354422635 E:atelier@stoeckl.cz  
IČO:02099624 DIČ:CZ02099624





LEGENDA:

 -  hranice řešeného území
-  hranice katastru
-  hranice parcel
-  nová hranice zastavěného území VII/2021

# ÚZEMNÍ PLÁN HRANICE změna č. 5

Etapa: **ÚPRAVA NÁVRHU ZMĚNY  
ÚZEMNÍHO PLÁNU PRO VYDÁNÍ** Měřítko: **1:5000**

Název výkresu: **ZÁKLADNÍ ČLENĚNÍ ÚZEMÍ** Číslo výkresu: **1b**

Kraj: **Karlovarský** ORP: **Aš** Revize: **1.00** Datum: **I/2022**

Objednavatel: **Heinz Glas Decor s.r.o., Soukenná 556, 351 24 Hranice**


Pořizovatel: **Městský úřad Hranice  
U Pošty 182, 351 24 Hranice u Aše**

Zodpovědný projektant:  
**Ing.arch. Jaroslav Aust  
autorizovaný architekt ČKA 04069  
T:605524615 E:aust@stoeckl.cz**






**Atelier STOECKL s.r.o.**  
nám. Krále Jiřího z Poděbrad 6, Cheb 35002  
T:354422635 E:atelier@stoeckl.cz  
IČO:02099624 DIČ:CZ02099624

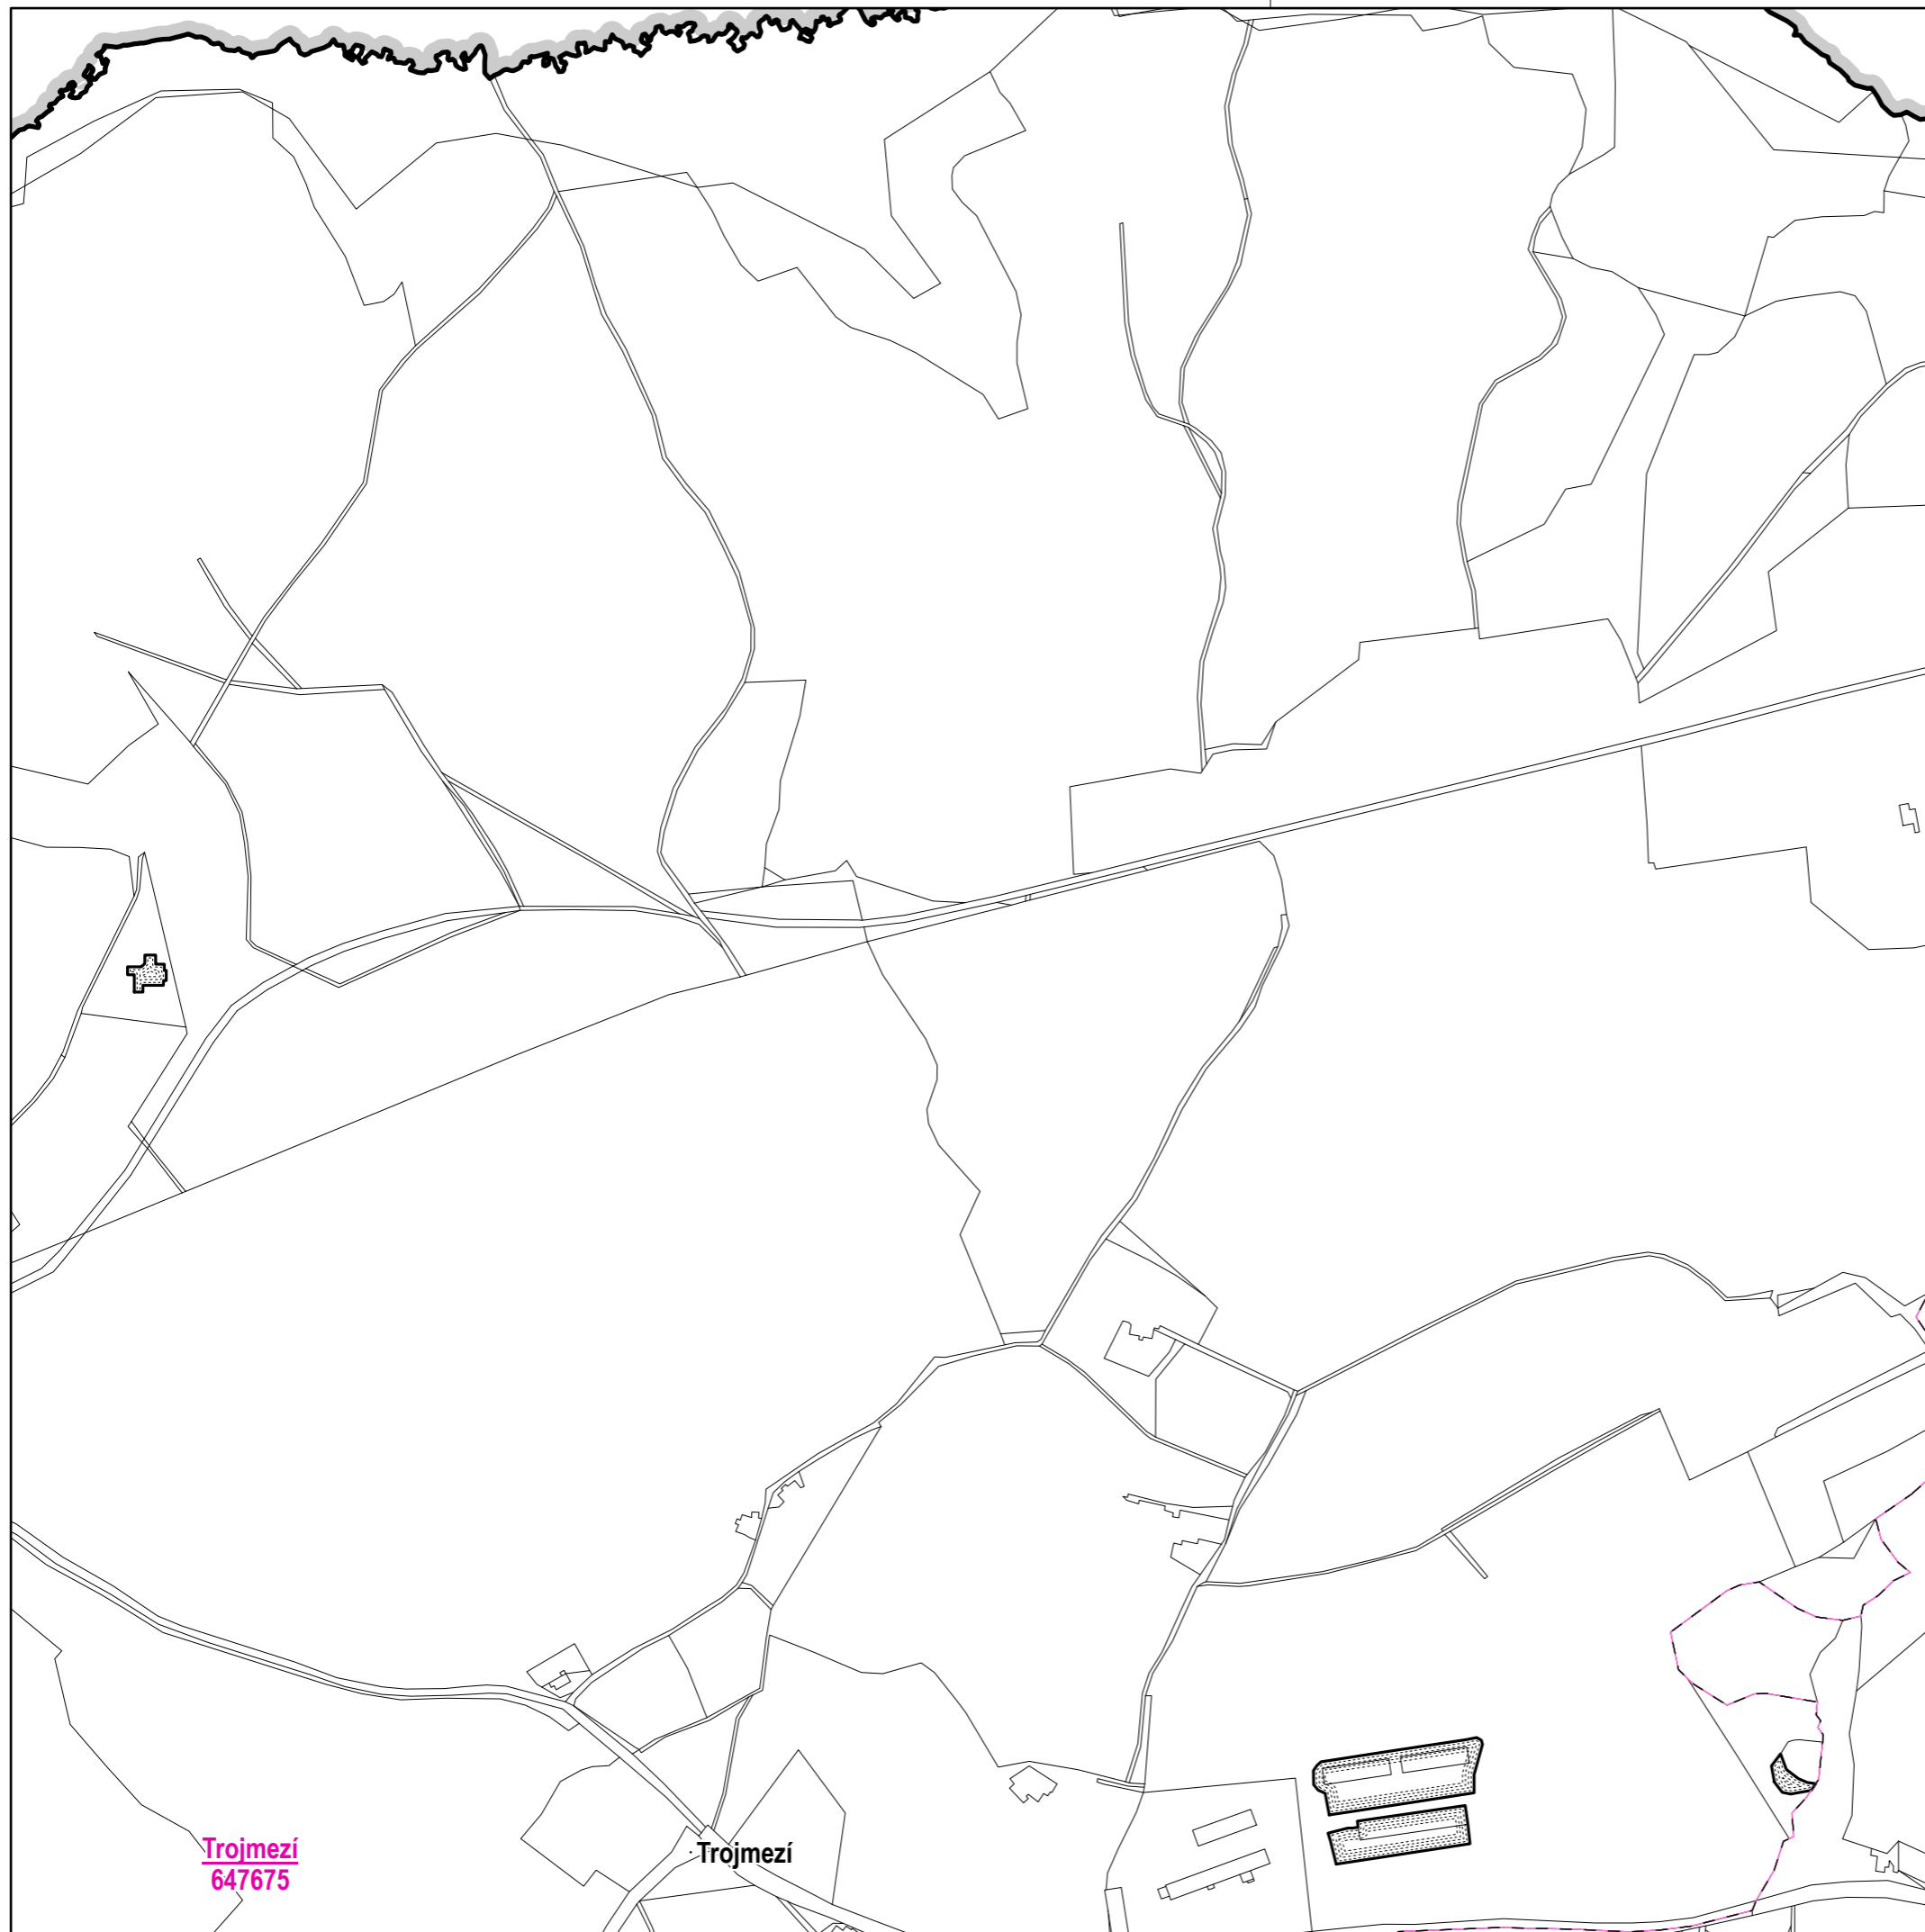

www.stoeckl.cz

 

LEGENDA:

-  hranice řešeného území
-  hranice katastru
-  hranice parcel
-  hranice - vnitřní kresba
-  nová hranice zastavěného území VII/2021

# ÚZEMNÍ PLÁN HRANICE změna č. 5

Etapa: **ÚPRAVA NÁVRHU ZMĚNY  
ÚZEMNÍHO PLÁNU PRO VYDÁNÍ** Měřítko: **1:5000**

Název výkresu: **ZÁKLADNÍ ČLENĚNÍ ÚZEMÍ** Číslo výkresu: **1c**

Kraj: **Karlovarský** ORP: **Aš** Revize: **1.00** Datum: **I/2022**

Objednavatel: **Heinz Glas Decor s.r.o., Soukenná 556, 351 24 Hranice**

Pořizovatel: **Městský úřad Hranice  
U Pošty 182, 351 24 Hranice u Aše**

Zodpovědný projektant: **Ing.arch. Jaroslav Aust  
autorizovaný architekt ČKA 04069  
T:605524615 E:aust@stoeckl.cz**


**Atelier STOECKL s.r.o.**  
nám. Krále Jiřího z Poděbrad 6, Cheb 35002  
T:354422635 E:atelier@stoeckl.cz  
IČO:02099624 DIČ:CZ02099624









www.stoeckl.cz

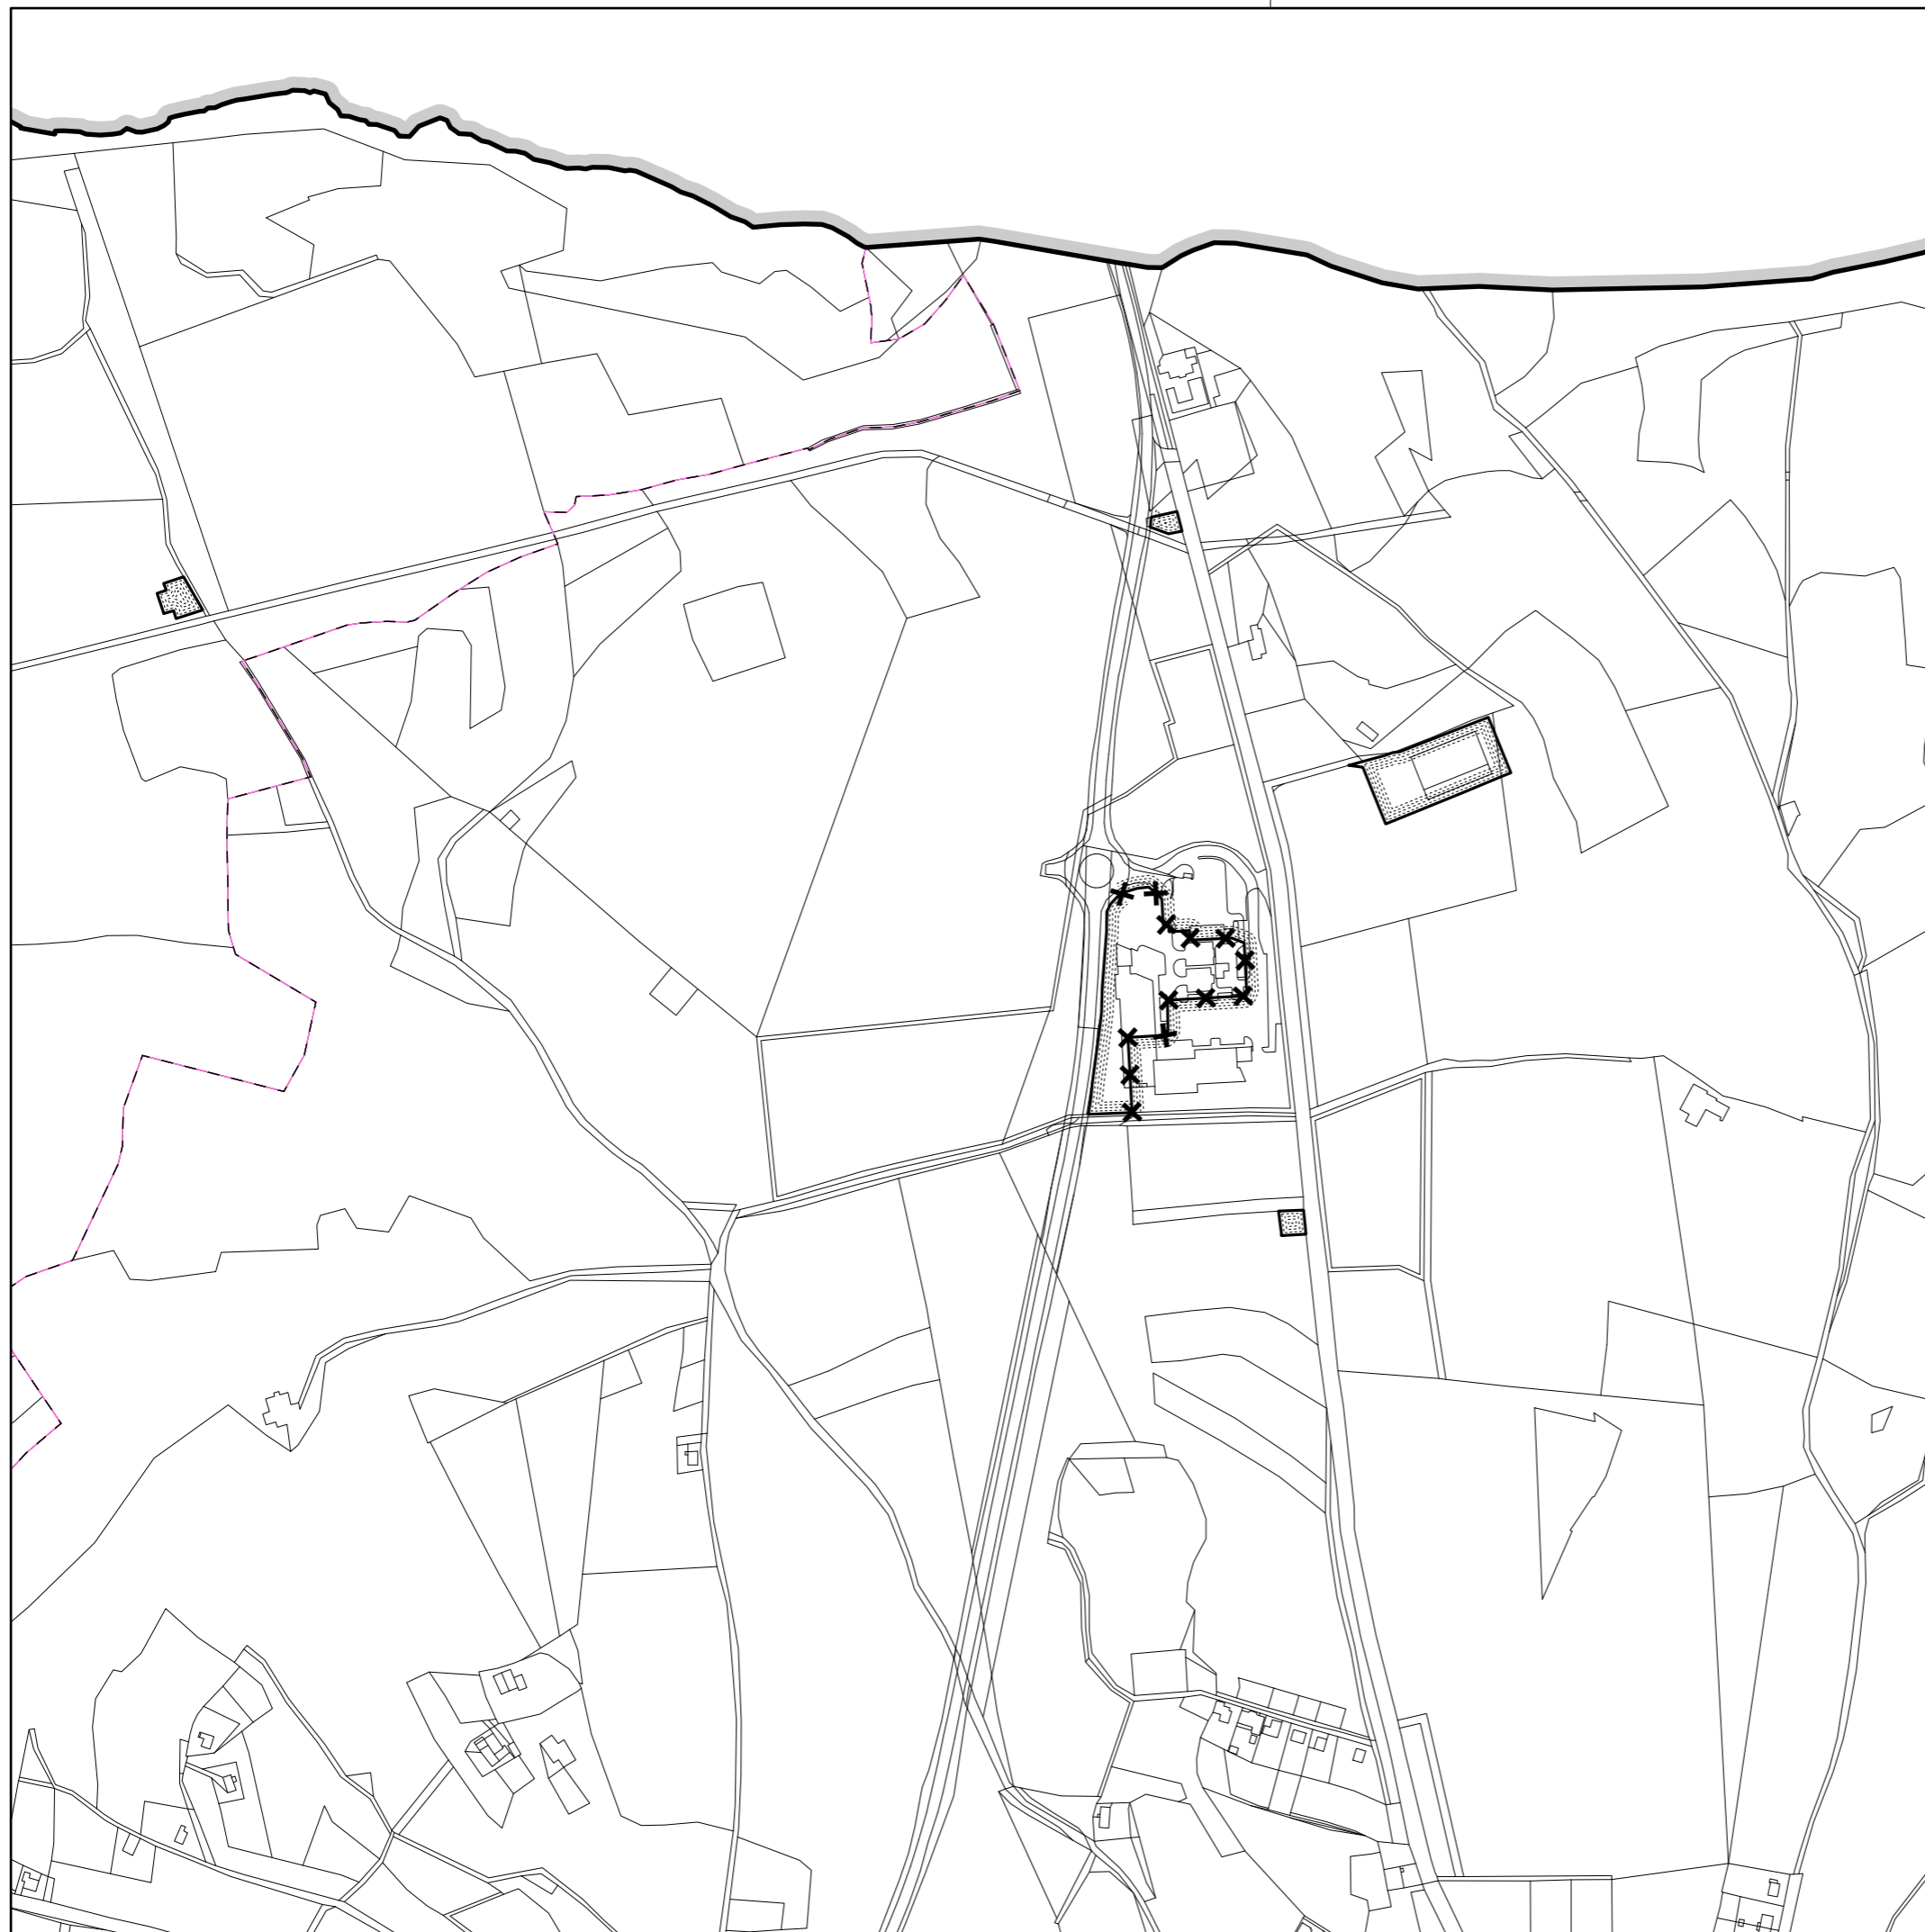Trojmezí  
647675

Trojmezí

 

LEGENDA:

-  hranice řešeného území
-  hranice katastru
-  hranice parcel
-  hranice - vnitřní kresba
-  rušená hranice zastavěného území
-  nová hranice zastavěného území VII/2021

# ÚZEMNÍ PLÁN HRANICE změna č. 5

Etapa: **ÚPRAVA NÁVRHU ZMĚNY  
ÚZEMNÍHO PLÁNU PRO VYDÁNÍ** Měřítko: **1:5000**

Název výkresu: **ZÁKLADNÍ ČLENĚNÍ ÚZEMÍ** Číslo výkresu: **1d**

Kraj: **Karlovarský** ORP: **Aš** Revize: **1.00** Datum: **I/2022**

Objednavatel: **Heinz Glas Decor s.r.o., Soukenná 556, 351 24 Hranice**


Pořizovatel: **Městský úřad Hranice  
U Pošty 182, 351 24 Hranice u Aše**

Zodpovědný projektant: **Ing.arch. Jaroslav Aust  
autorizovaný architekt ČKA 04069  
T:605524615 E:aust@stoeckl.cz**






**Atelier STOECKL s.r.o.**  
nám. Krále Jiřího z Poděbrad 6, Cheb 35002  
T:354422635 E:atelier@stoeckl.cz  
IČO:02099624 DIČ:CZ02099624

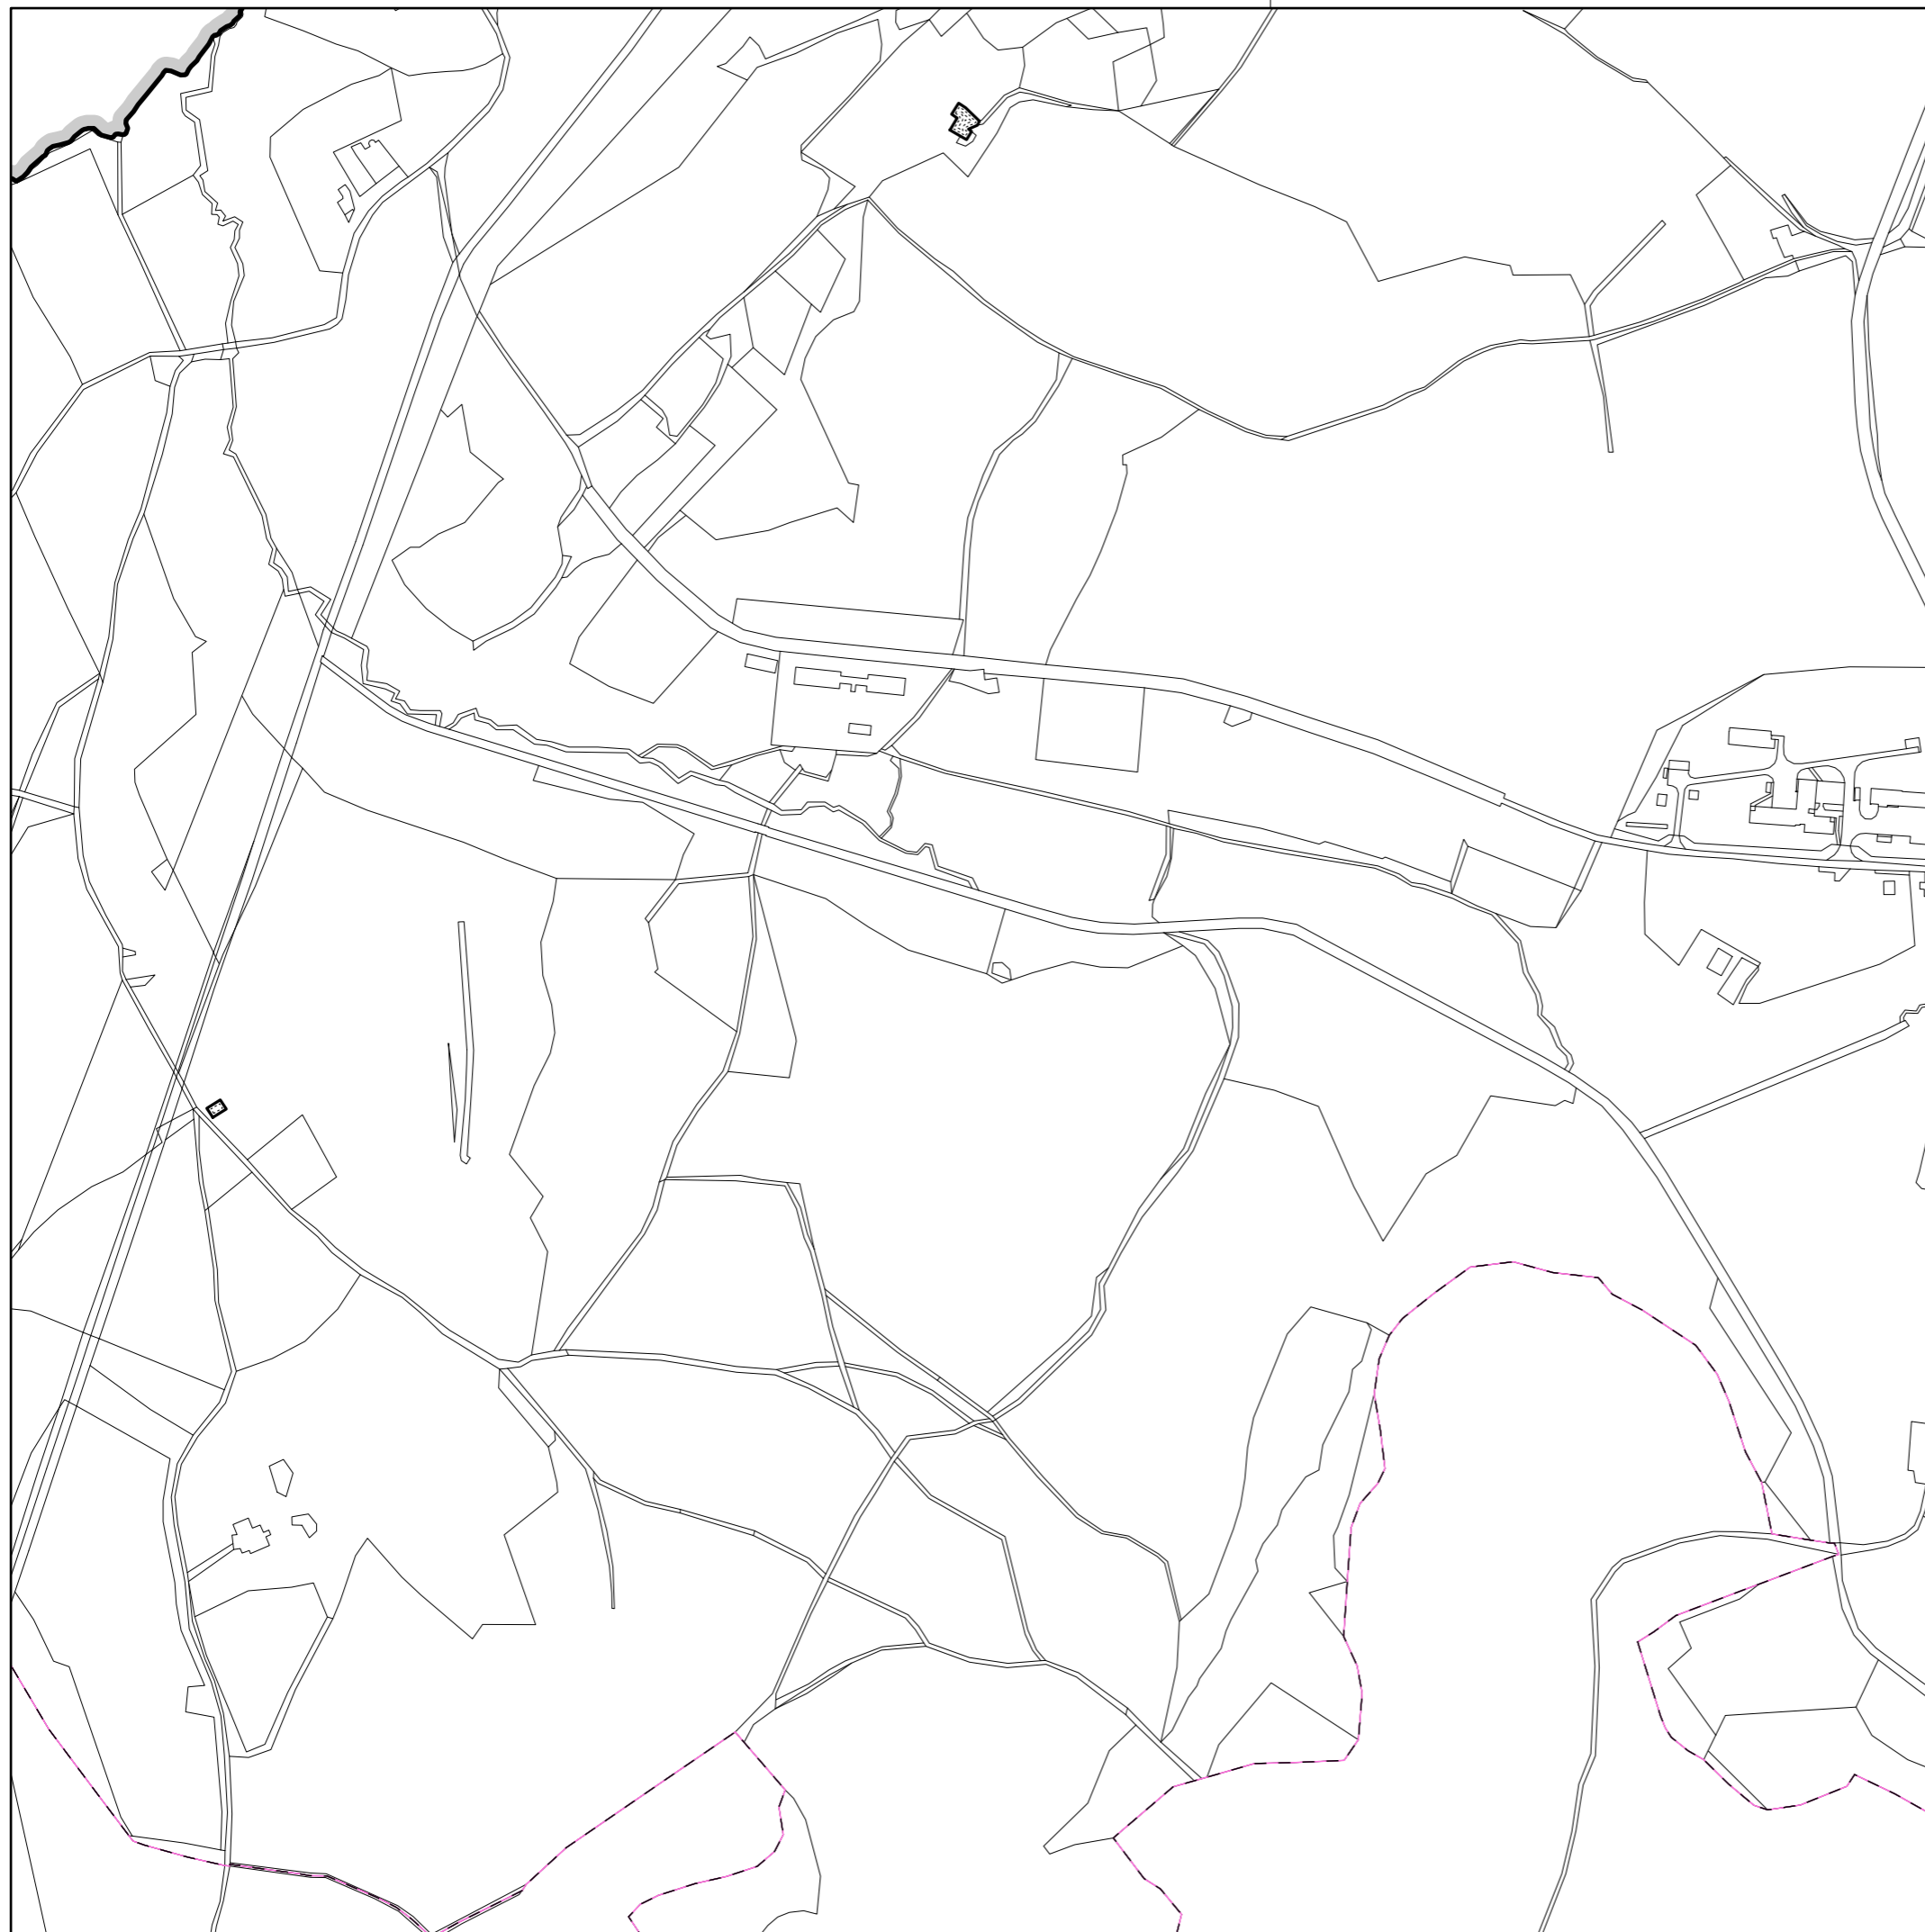

www.stoeckl.cz

 

LEGENDA:

-  hranice řešeného území
-  hranice katastru
-  hranice parcel
-  hranice - vnitřní kresba
-  nová hranice zastavěného území VII/2021

# ÚZEMNÍ PLÁN HRANICE změna č. 5

Etapa: **ÚPRAVA NÁVRHU ZMĚNY  
ÚZEMNÍHO PLÁNU PRO VYDÁNÍ** Měřítko: **1:5000**

Název výkresu: **ZÁKLADNÍ ČLENĚNÍ ÚZEMÍ** Číslo výkresu: **1e**

Kraj: **Karlovarský** ORP: **Aš** Revize: **1.00** Datum: **I/2022**

Objednavatel: **Heinz Glas Decor s.r.o., Soukenná 556, 351 24 Hranice**

Pořizovatel: **Městský úřad Hranice  
U Pošty 182, 351 24 Hranice u Aše**

Zodpovědný projektant: **Ing.arch. Jaroslav Aust  
autorizovaný architekt ČKA 04069  
T:605524615 E:aust@stoeckl.cz**






**Atelier STOECKL s.r.o.**  
nám. Krále Jiřího z Poděbrad 6, Cheb 35002  
T:354422635 E:atelier@stoeckl.cz  
IČO:02099624 DIČ:CZ02099624



www.stoeckl.cz

 

LEGENDA:

-  hranice řešeného území
-  hranice katastru
-  hranice parcel
-  hranice - vnitřní kresba
-  nová hranice zastavěného území VII/2021

# ÚZEMNÍ PLÁN HRANICE změna č. 5

Etapa: **ÚPRAVA NÁVRHU ZMĚNY  
ÚZEMNÍHO PLÁNU PRO VYDÁNÍ** Měřítko: **1:5000**

Název výkresu: **ZÁKLADNÍ ČLENĚNÍ ÚZEMÍ** Číslo výkresu: **1f**

Kraj: **Karlovarský** ORP: **Aš** Revize: **1.00** Datum: **I/2022**

Objednavatel: **Heinz Glas Decor s.r.o., Soukenná 556, 351 24 Hranice**


Pořizovatel: **Městský úřad Hranice  
U Pošty 182, 351 24 Hranice u Aše**

Zodpovědný projektant: **Ing.arch. Jaroslav Aust  
autorizovaný architekt ČKA 04069  
T:605524615 E:aust@stoeckl.cz**

**Atelier STOECKL s.r.o.**  
nám. Krále Jiřího z Poděbrad 6, Cheb 35002  
T:354422635 E:atelier@stoeckl.cz  
IČO:02099624 DIČ:CZ02099624



www.stoeckl.cz

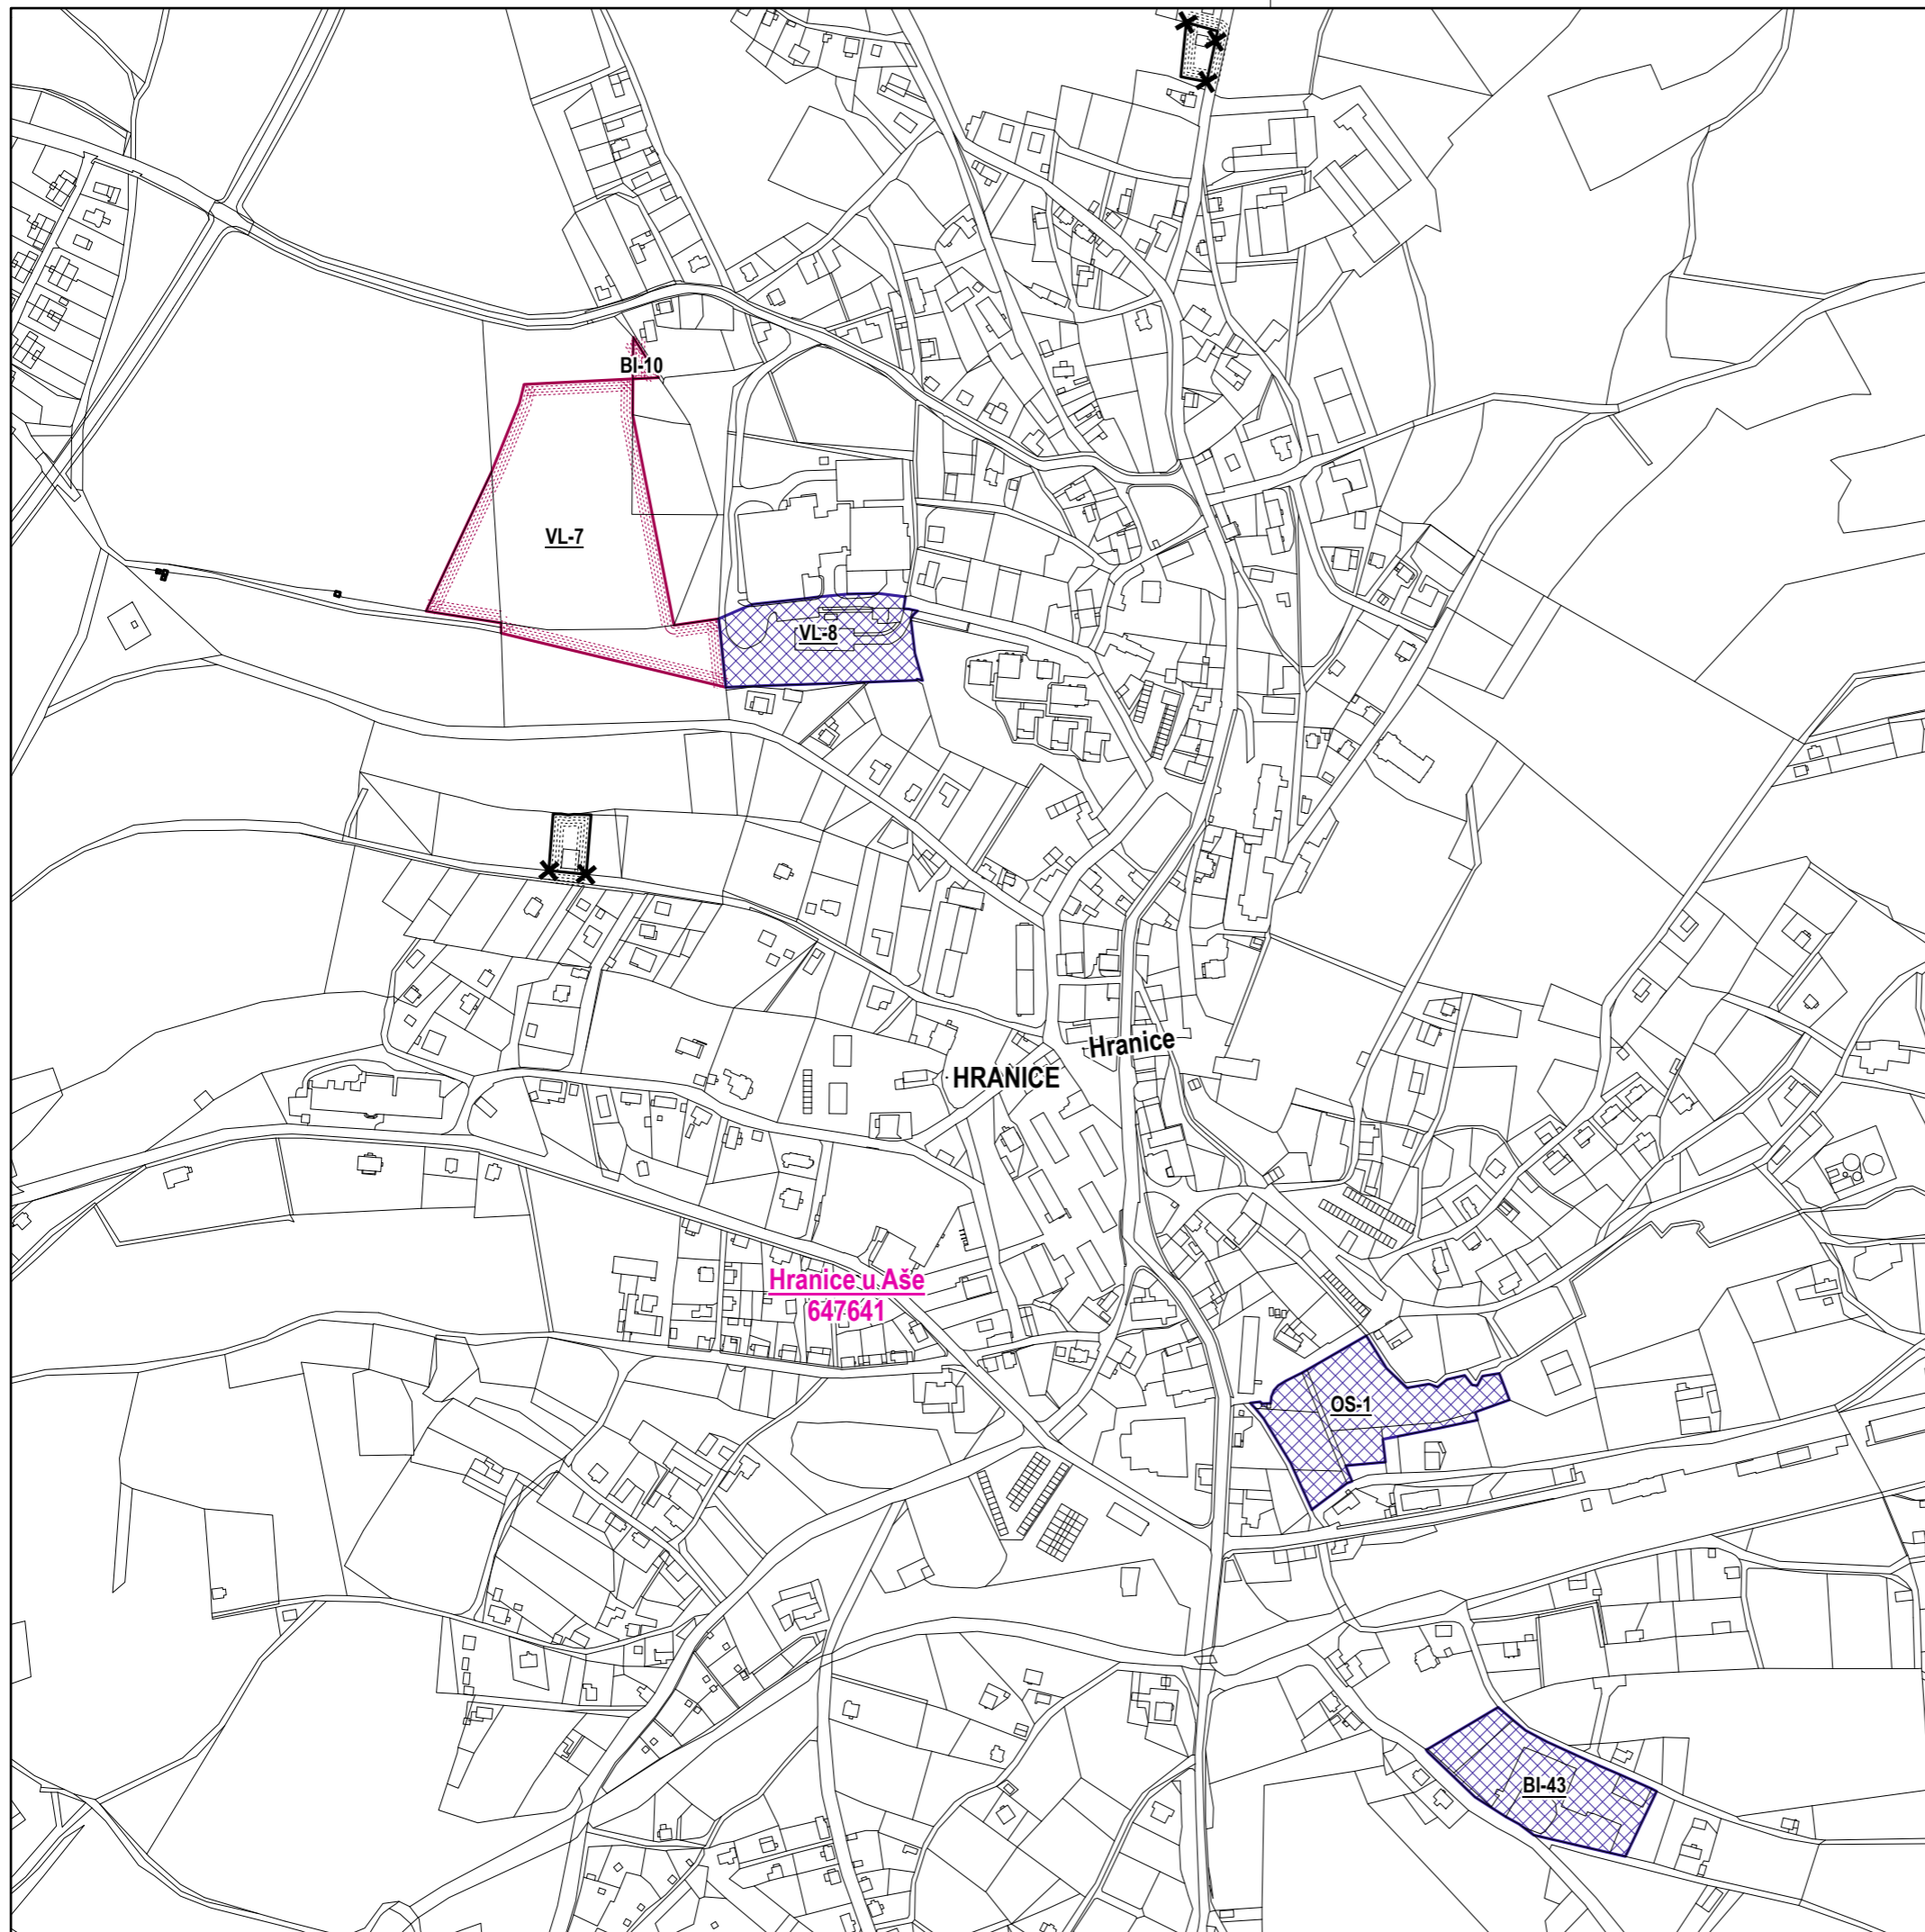

LEGENDA:

- hranice řešeného území
- hranice parcel
- hranice - vnitřní kresba
- rušená hranice zastavěného území
- nová hranice zastavěného území VII/2021
- Z zastavitelné plochy - úpravy *uvedeno číslo plochy*
- Z zastavitelné plochy - nové *číslo plochy podtrženo*
- P plochy přestavby - nové *číslo plochy podtrženo*

# ÚZEMNÍ PLÁN HRANICE změna č. 5

Etapa: **ÚPRAVA NÁVRHU ZMĚNY ÚZEMNÍHO PLÁNU PRO VYDÁNÍ** Měřítko: **1:5000**

Název výkresu: **ZÁKLADNÍ ČLENĚNÍ ÚZEMÍ** Číslo výkresu: **1g**

Kraj: **Karlovarský** ORP: **Aš** Revize: **1.00** Datum: **I/2022**

Objednavatel: **Heinz Glas Decor s.r.o., Soukenná 556, 351 24 Hranice**

Pořizovatel: **Městský úřad Hranice  
U Pošty 182, 351 24 Hranice u Aše**

Zodpovědný projektant: **Ing.arch. Jaroslav Aust  
autorizovaný architekt ČKA 04069  
T:605524615 E:aust@stoeckl.cz**






**Atelier STOECKL s.r.o.**  
nám. Krále Jiřího z Poděbrad 6, Cheb 35002  
T:354422635 E:atelier@stoeckl.cz  
IČO:02099624 DIČ:CZ02099624



www.stoeckl.cz



LEGENDA:

-  hranice řešeného území
-  hranice katastru
-  hranice parcel
-  hranice - vnitřní kresba
-  nová hranice zastavěného území VII/2021

# ÚZEMNÍ PLÁN HRANICE změna č. 5

Etapa: **ÚPRAVA NÁVRHU ZMĚNY  
ÚZEMNÍHO PLÁNU PRO VYDÁNÍ** Měřítko: **1:5000**

Název výkresu: **ZÁKLADNÍ ČLENĚNÍ ÚZEMÍ** Číslo výkresu: **1h**

Kraj: **Karlovarský** ORP: **Aš** Revize: **1.00** Datum: **I/2022**

Objednavatel: **Heinz Glas Decor s.r.o., Soukenná 556, 351 24 Hranice**

Pořizovatel: **Městský úřad Hranice  
U Pošty 182, 351 24 Hranice u Aše**

Zodpovědný projektant: **Ing.arch. Jaroslav Aust  
autorizovaný architekt ČKA 04069  
T:605524615 E:aust@stoeckl.cz**

**Atelier STOECKL s.r.o.**  
nám. Krále Jiřího z Poděbrad 6, Cheb 35002  
T:354422635 E:atelier@stoeckl.cz  
IČO:02099624 DIČ:CZ02099624







www.stoeckl.cz





LEGENDA:

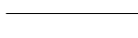-  hranice řešeného území
-  hranice katastru
-  hranice parcel
-  nová hranice zastavěného území VII/2021

# ÚZEMNÍ PLÁN HRANICE změna č. 5

Etapa: **ÚPRAVA NÁVRHU ZMĚNY  
ÚZEMNÍHO PLÁNU PRO VYDÁNÍ** Měřítko: **1:5000**

Název výkresu: **ZÁKLADNÍ ČLENĚNÍ ÚZEMÍ** Číslo výkresu: **1i**

Kraj: **Karlovarský** ORP: **Aš** Revize: **1.00** Datum: **I/2022**


Objednavatel: **Heinz Glas Decor s.r.o., Soukenná 556, 351 24 Hranice**

Pořizovatel: **Městský úřad Hranice  
U Pošty 182, 351 24 Hranice u Aše**






Zodpovědný projektant: **Ing.arch. Jaroslav Aust  
autorizovaný architekt ČKA 04069  
T:605524615 E:aust@stoeckl.cz**

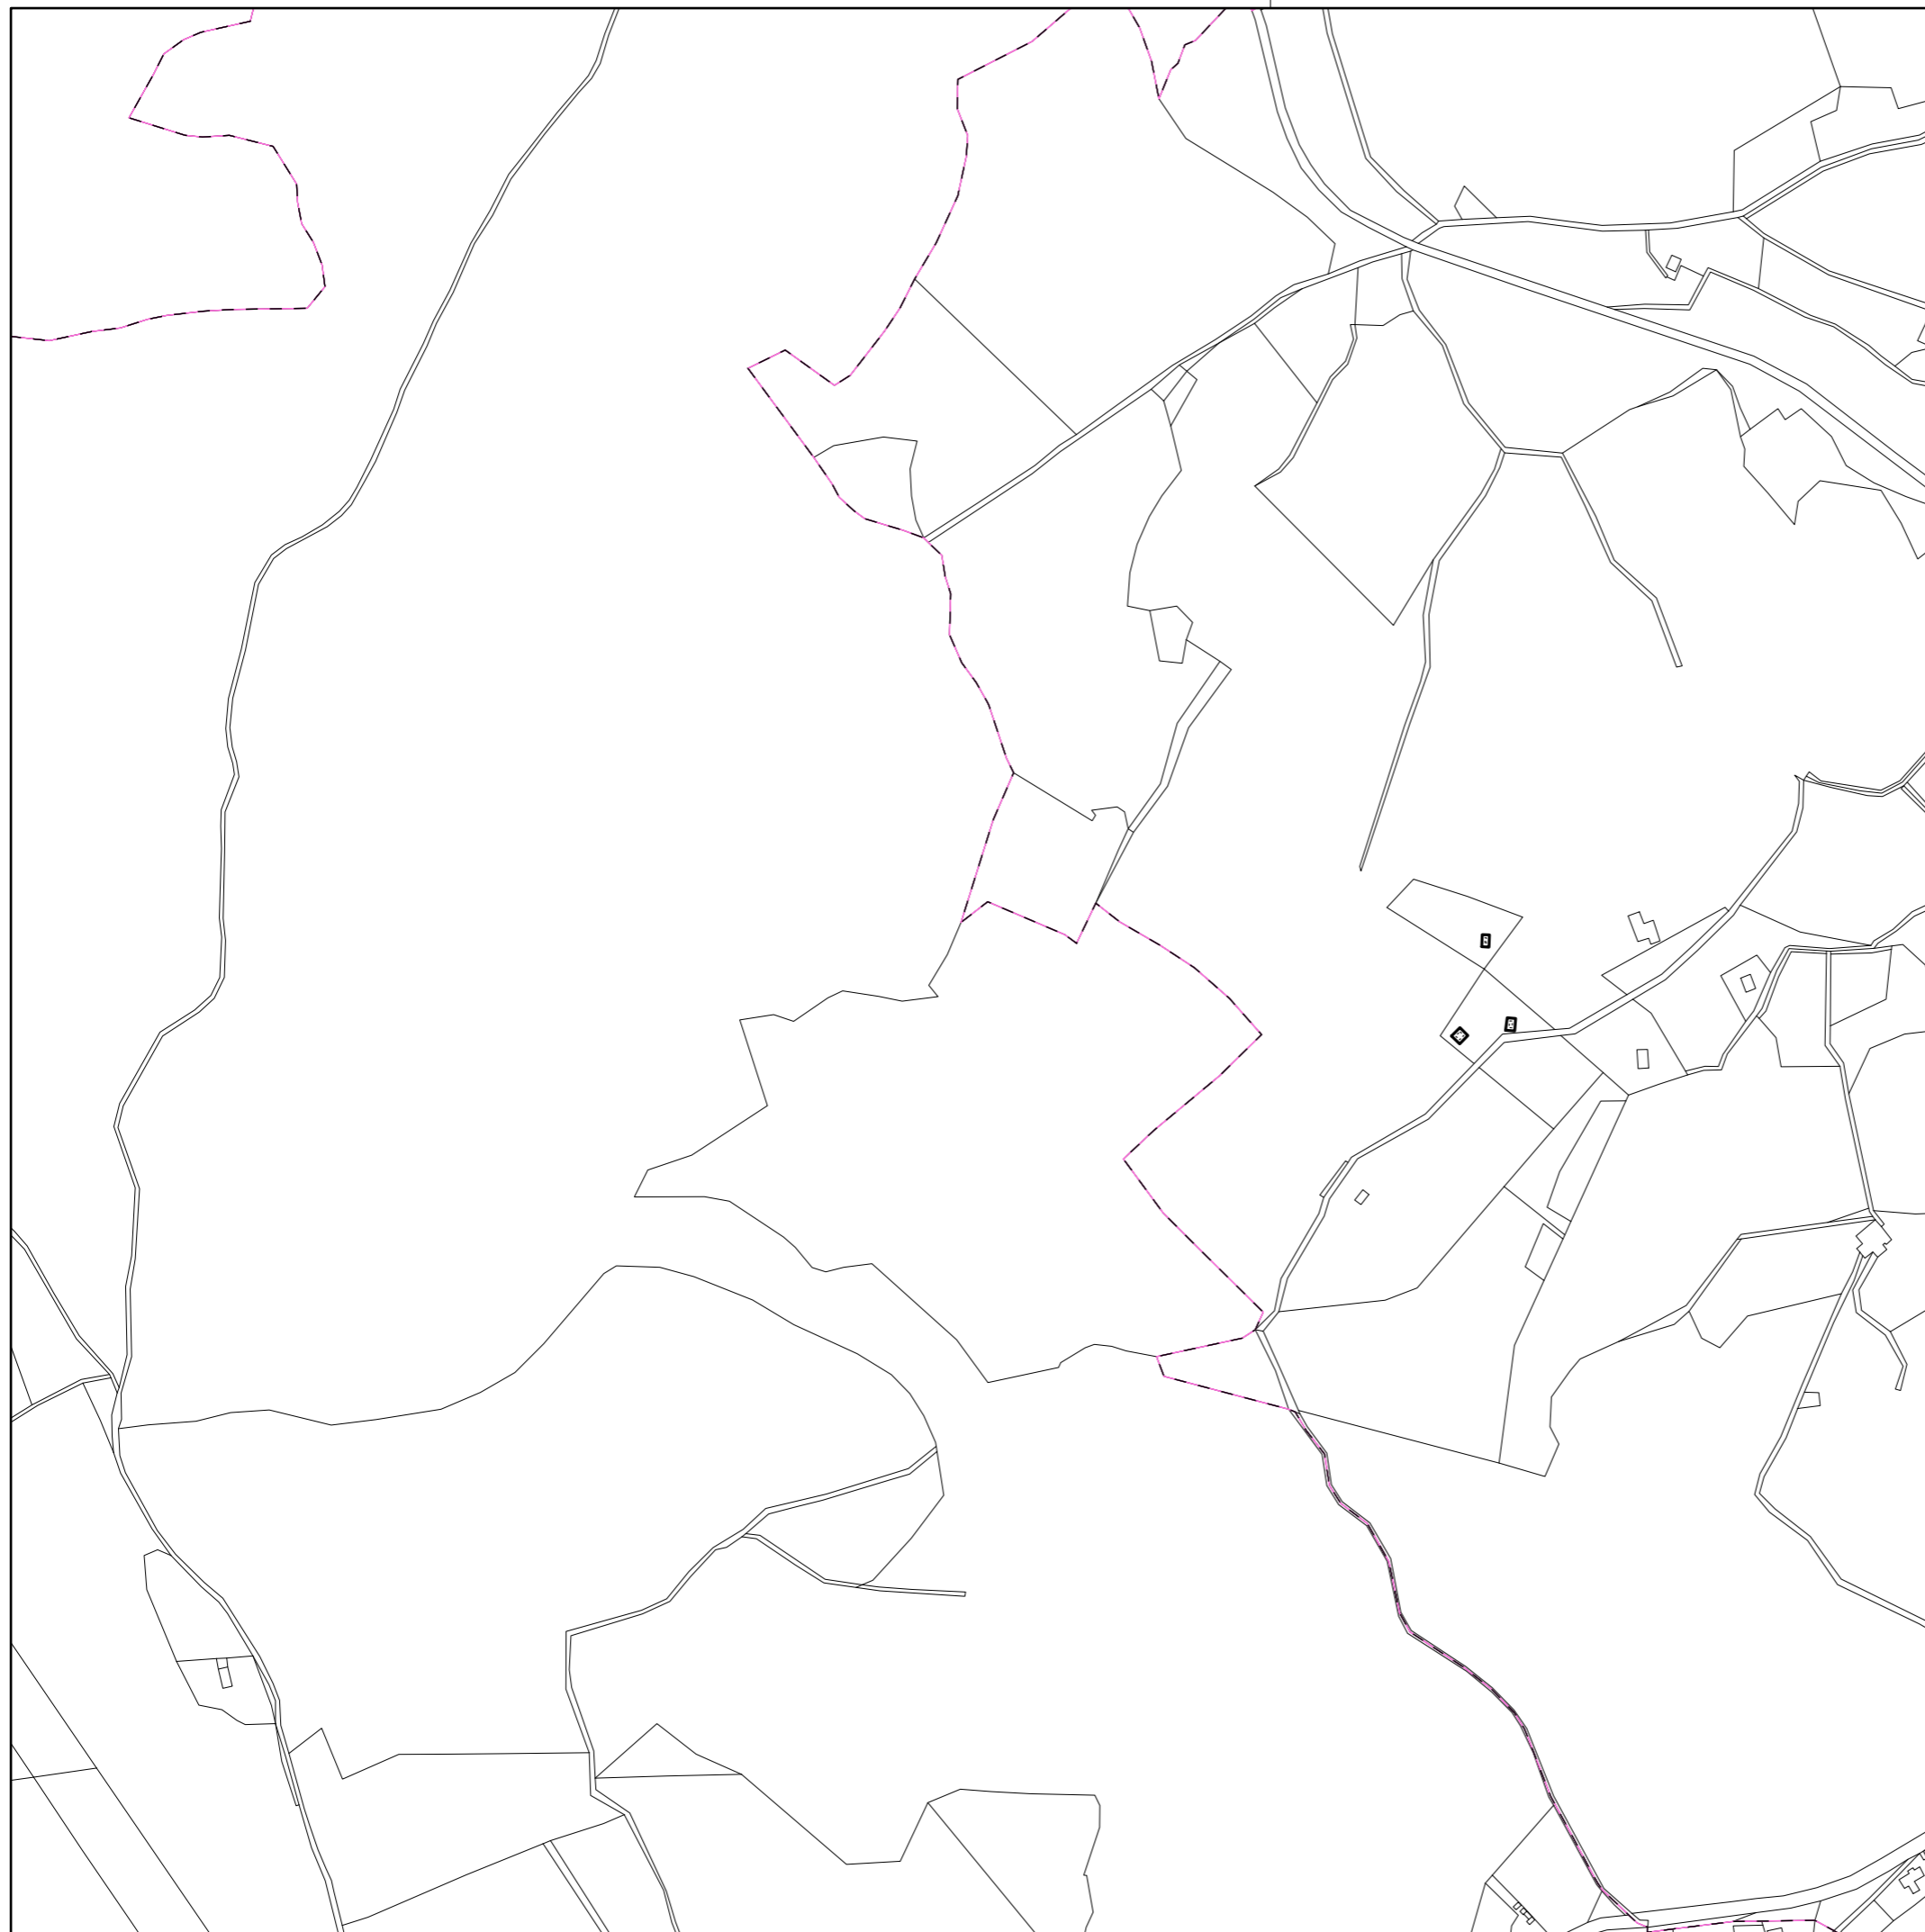**Atelier STOECKL s.r.o.**  
nám. Krále Jiřího z Poděbrad 6, Cheb 35002  
T:354422635 E:atelier@stoeckl.cz  
IČO:02099624 DIČ:CZ02099624



 

LEGENDA:

-  hranice řešeného území
-  hranice katastru
-  hranice parcel
-  hranice - vnitřní kresba
-  nová hranice zastavěného území VII/2021

# ÚZEMNÍ PLÁN HRANICE změna č. 5

Etapa: **ÚPRAVA NÁVRHU ZMĚNY  
ÚZEMNÍHO PLÁNU PRO VYDÁNÍ** Měřítko: **1:5000**

Název výkresu: **ZÁKLADNÍ ČLENĚNÍ ÚZEMÍ** Číslo výkresu: **1j**

Kraj: **Karlovarský** ORP: **Aš** Revize: **1.00** Datum: **I/2022**

Objednavatel: **Heinz Glas Decor s.r.o., Soukenná 556, 351 24 Hranice**


Pořizovatel: **Městský úřad Hranice  
U Pošty 182, 351 24 Hranice u Aše**

Zodpovědný projektant:  
**Ing.arch. Jaroslav Aust  
autorizovaný architekt ČKA 04069  
T:605524615 E:aust@stoeckl.cz**





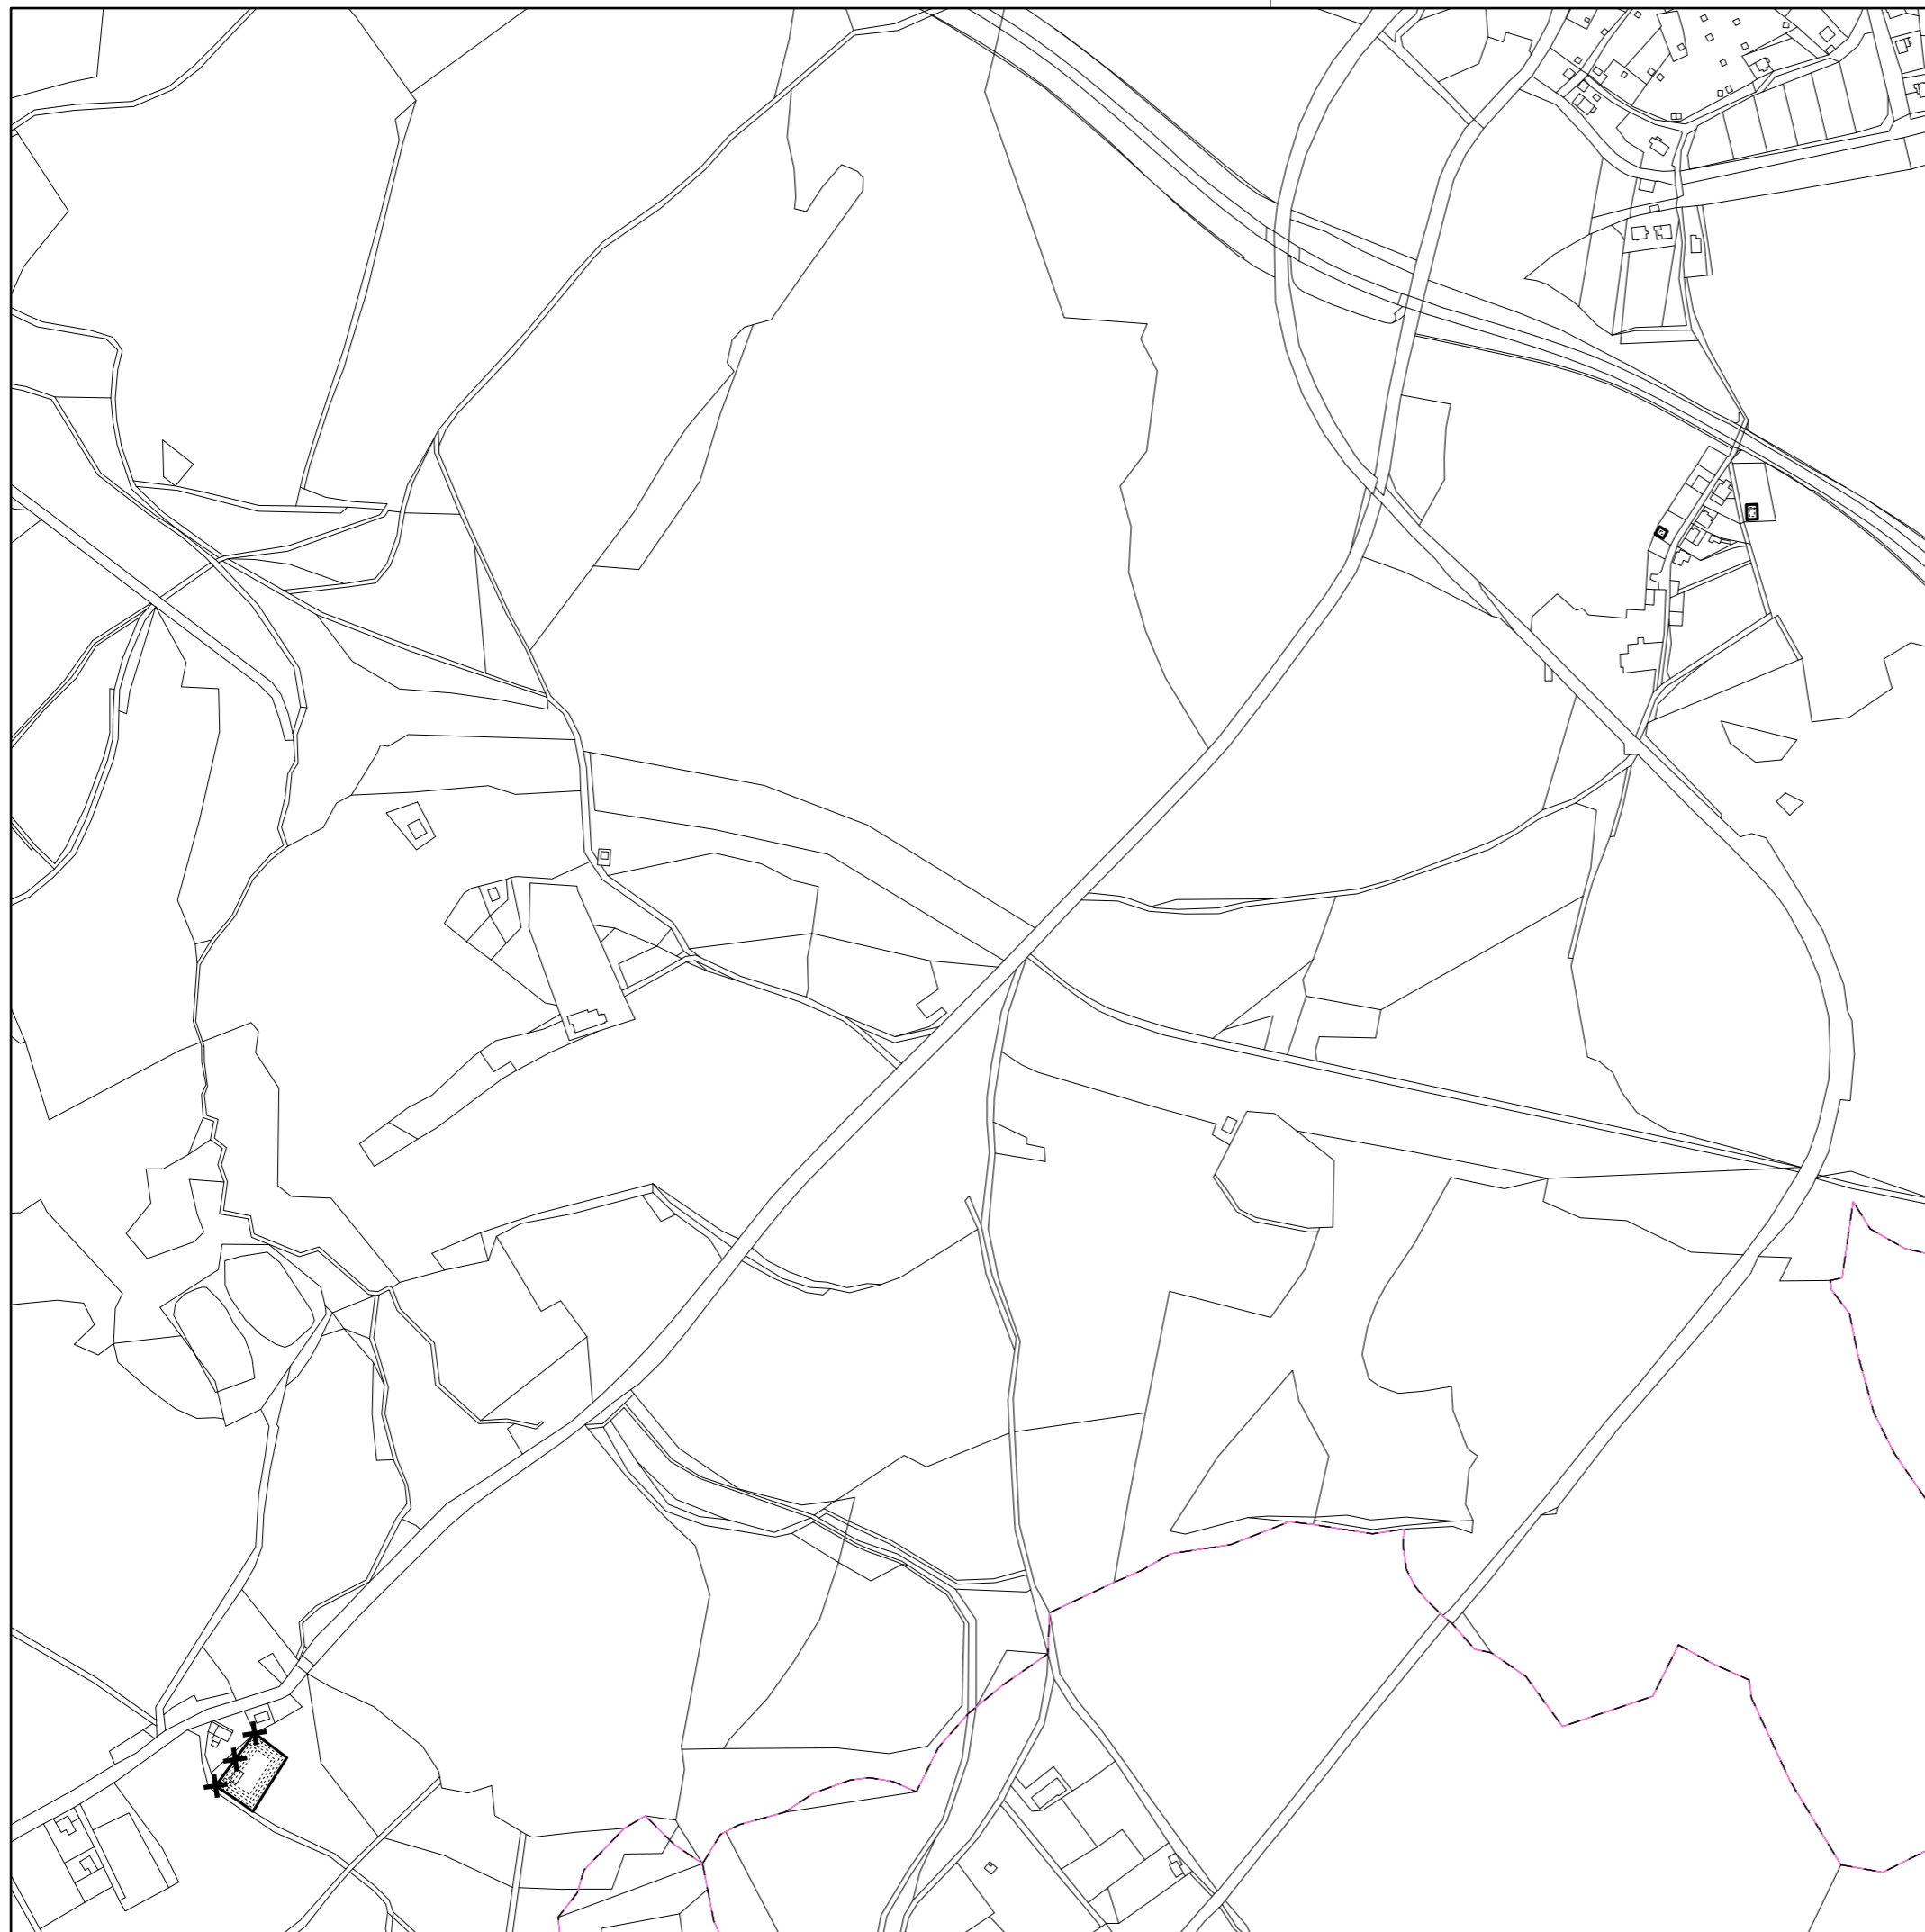

**Atelier STOECKL s.r.o.**  
nám. Krále Jiřího z Poděbrad 6, Cheb 35002  
T:354422635 E:atelier@stoeckl.cz  
IČO:02099624 DIČ:CZ02099624



www.stoeckl.cz



LEGENDA:

-  hranice řešeného území
-  hranice katastru
-  hranice parcel
-  hranice - vnitřní kresba
-  rušená hranice zastavěného území
-  nová hranice zastavěného území VII/2021

# ÚZEMNÍ PLÁN HRANICE změna č. 5

Etapa: **ÚPRAVA NÁVRHU ZMĚNY  
ÚZEMNÍHO PLÁNU PRO VYDÁNÍ** Měřítko: **1:5000**

Název výkresu: **ZÁKLADNÍ ČLENĚNÍ ÚZEMÍ** Číslo výkresu: **1k**

Kraj: **Karlovarský** ORP: **Aš** Revize: **1.00** Datum: **I/2022**

Objednavatel: **Heinz Glas Decor s.r.o., Soukenná 556, 351 24 Hranice**

Pořizovatel: **Městský úřad Hranice  
U Pošty 182, 351 24 Hranice u Aše**

Zodpovědný projektant: **Ing.arch. Jaroslav Aust  
autorizovaný architekt ČKA 04069  
T:605524615 E:aust@stoeckl.cz**







**Atelier STOECKL s.r.o.**  
nám. Krále Jiřího z Poděbrad 6, Cheb 35002  
T:354422635 E:atelier@stoeckl.cz  
IČO:02099624 DIČ:CZ02099624



www.stoeckl.cz

 

LEGENDA:

-  hranice řešeného území
-  hranice katastru
-  hranice parcel
-  hranice - vnitřní kresba
-  rušená hranice zastavěného území
-  nová hranice zastavěného území VII/2021

# ÚZEMNÍ PLÁN HRANICE změna č. 5

Etapa: **ÚPRAVA NÁVRHU ZMĚNY  
ÚZEMNÍHO PLÁNU PRO VYDÁNÍ** Měřítko: **1:5000**

Název výkresu: **ZÁKLADNÍ ČLENĚNÍ ÚZEMÍ** Číslo výkresu: **11**

Kraj: **Karlovarský** ORP: **Aš** Revize: **1.00** Datum: **I/2022**

Objednavatel: **Heinz Glas Decor s.r.o., Soukenná 556, 351 24 Hranice**

Pořizovatel: **Městský úřad Hranice  
U Pošty 182, 351 24 Hranice u Aše**

Zodpovědný projektant: **Ing.arch. Jaroslav Aust  
autorizovaný architekt ČKA 04069  
T:605524615 E:aust@stoeckl.cz**






**Atelier STOECKL s.r.o.**  
nám. Krále Jiřího z Poděbrad 6, Cheb 35002  
T:354422635 E:atelier@stoeckl.cz  
IČO:02099624 DIČ:CZ02099624



www.stoeckl.cz

 

LEGENDA:

-  hranice řešeného území
-  hranice katastru
-  hranice parcel
-  hranice - vnitřní kresba
-  nová hranice zastavěného území VII/2021

# ÚZEMNÍ PLÁN HRANICE změna č. 5

Etapa: **ÚPRAVA NÁVRHU ZMĚNY  
ÚZEMNÍHO PLÁNU PRO VYDÁNÍ** Měřítko: **1:5000**

Název výkresu: Číslo výkresu:

## ZÁKLADNÍ ČLENĚNÍ ÚZEMÍ **1m**

Kraj: **Karlovarský** ORP: **Aš** Revize: **1.00** Datum: **I/2022**

Objednavatel: **Heinz Glas Decor s.r.o., Soukenná 556, 351 24 Hranice**

Pořizovatel: **Městský úřad Hranice  
U Pošty 182, 351 24 Hranice u Aše**

Zodpovědný projektant: **Ing.arch. Jaroslav Aust  
autorizovaný architekt ČKA 04069  
T:605524615 E:aust@stoeckl.cz**

**Atelier STOECKL s.r.o.**  
nám. Krále Jiřího z Poděbrad 6, Cheb 35002  
T:354422635 E:atelier@stoeckl.cz  
IČO:02099624 DIČ:CZ02099624



www.stoeckl.cz