




LEGENDA:

-  hranice řešeného území
-  hranice parcel
-  nová hranice zastavěného území VII/2021

ÚZEMNÍ PLÁN HRANICE změna č. 5

Etapa: **ÚPRAVA NÁVRHU ZMĚNY
ÚZEMNÍHO PLÁNU PRO VYDÁNÍ** Měřítko: **1:5000**

Název výkresu: **HLAVNÍ VÝKRES** Číslo výkresu: **2a**

Kraj: **Karlovarský** ORP: **Aš** Revize: **1.00** Datum: **I/2022**

Objednavatel: **Heinz Glas Decor s.r.o., Soukenná 556, 351 24 Hranice**


Pořizovatel: **Městský úřad Hranice
U Pošty 182, 351 24 Hranice u Aše**

Zodpovědný projektant: **Ing.arch. Jaroslav Aust
autorizovaný architekt ČKA 04069
T:605524615 E:aust@stoeckl.cz**




Atelier STOECKL s.r.o.
nám. Krále Jiřího z Poděbrad 6, Cheb 35002
T:354422635 E:atelier@stoeckl.cz
IČO:02099624 DIČ:CZ02099624

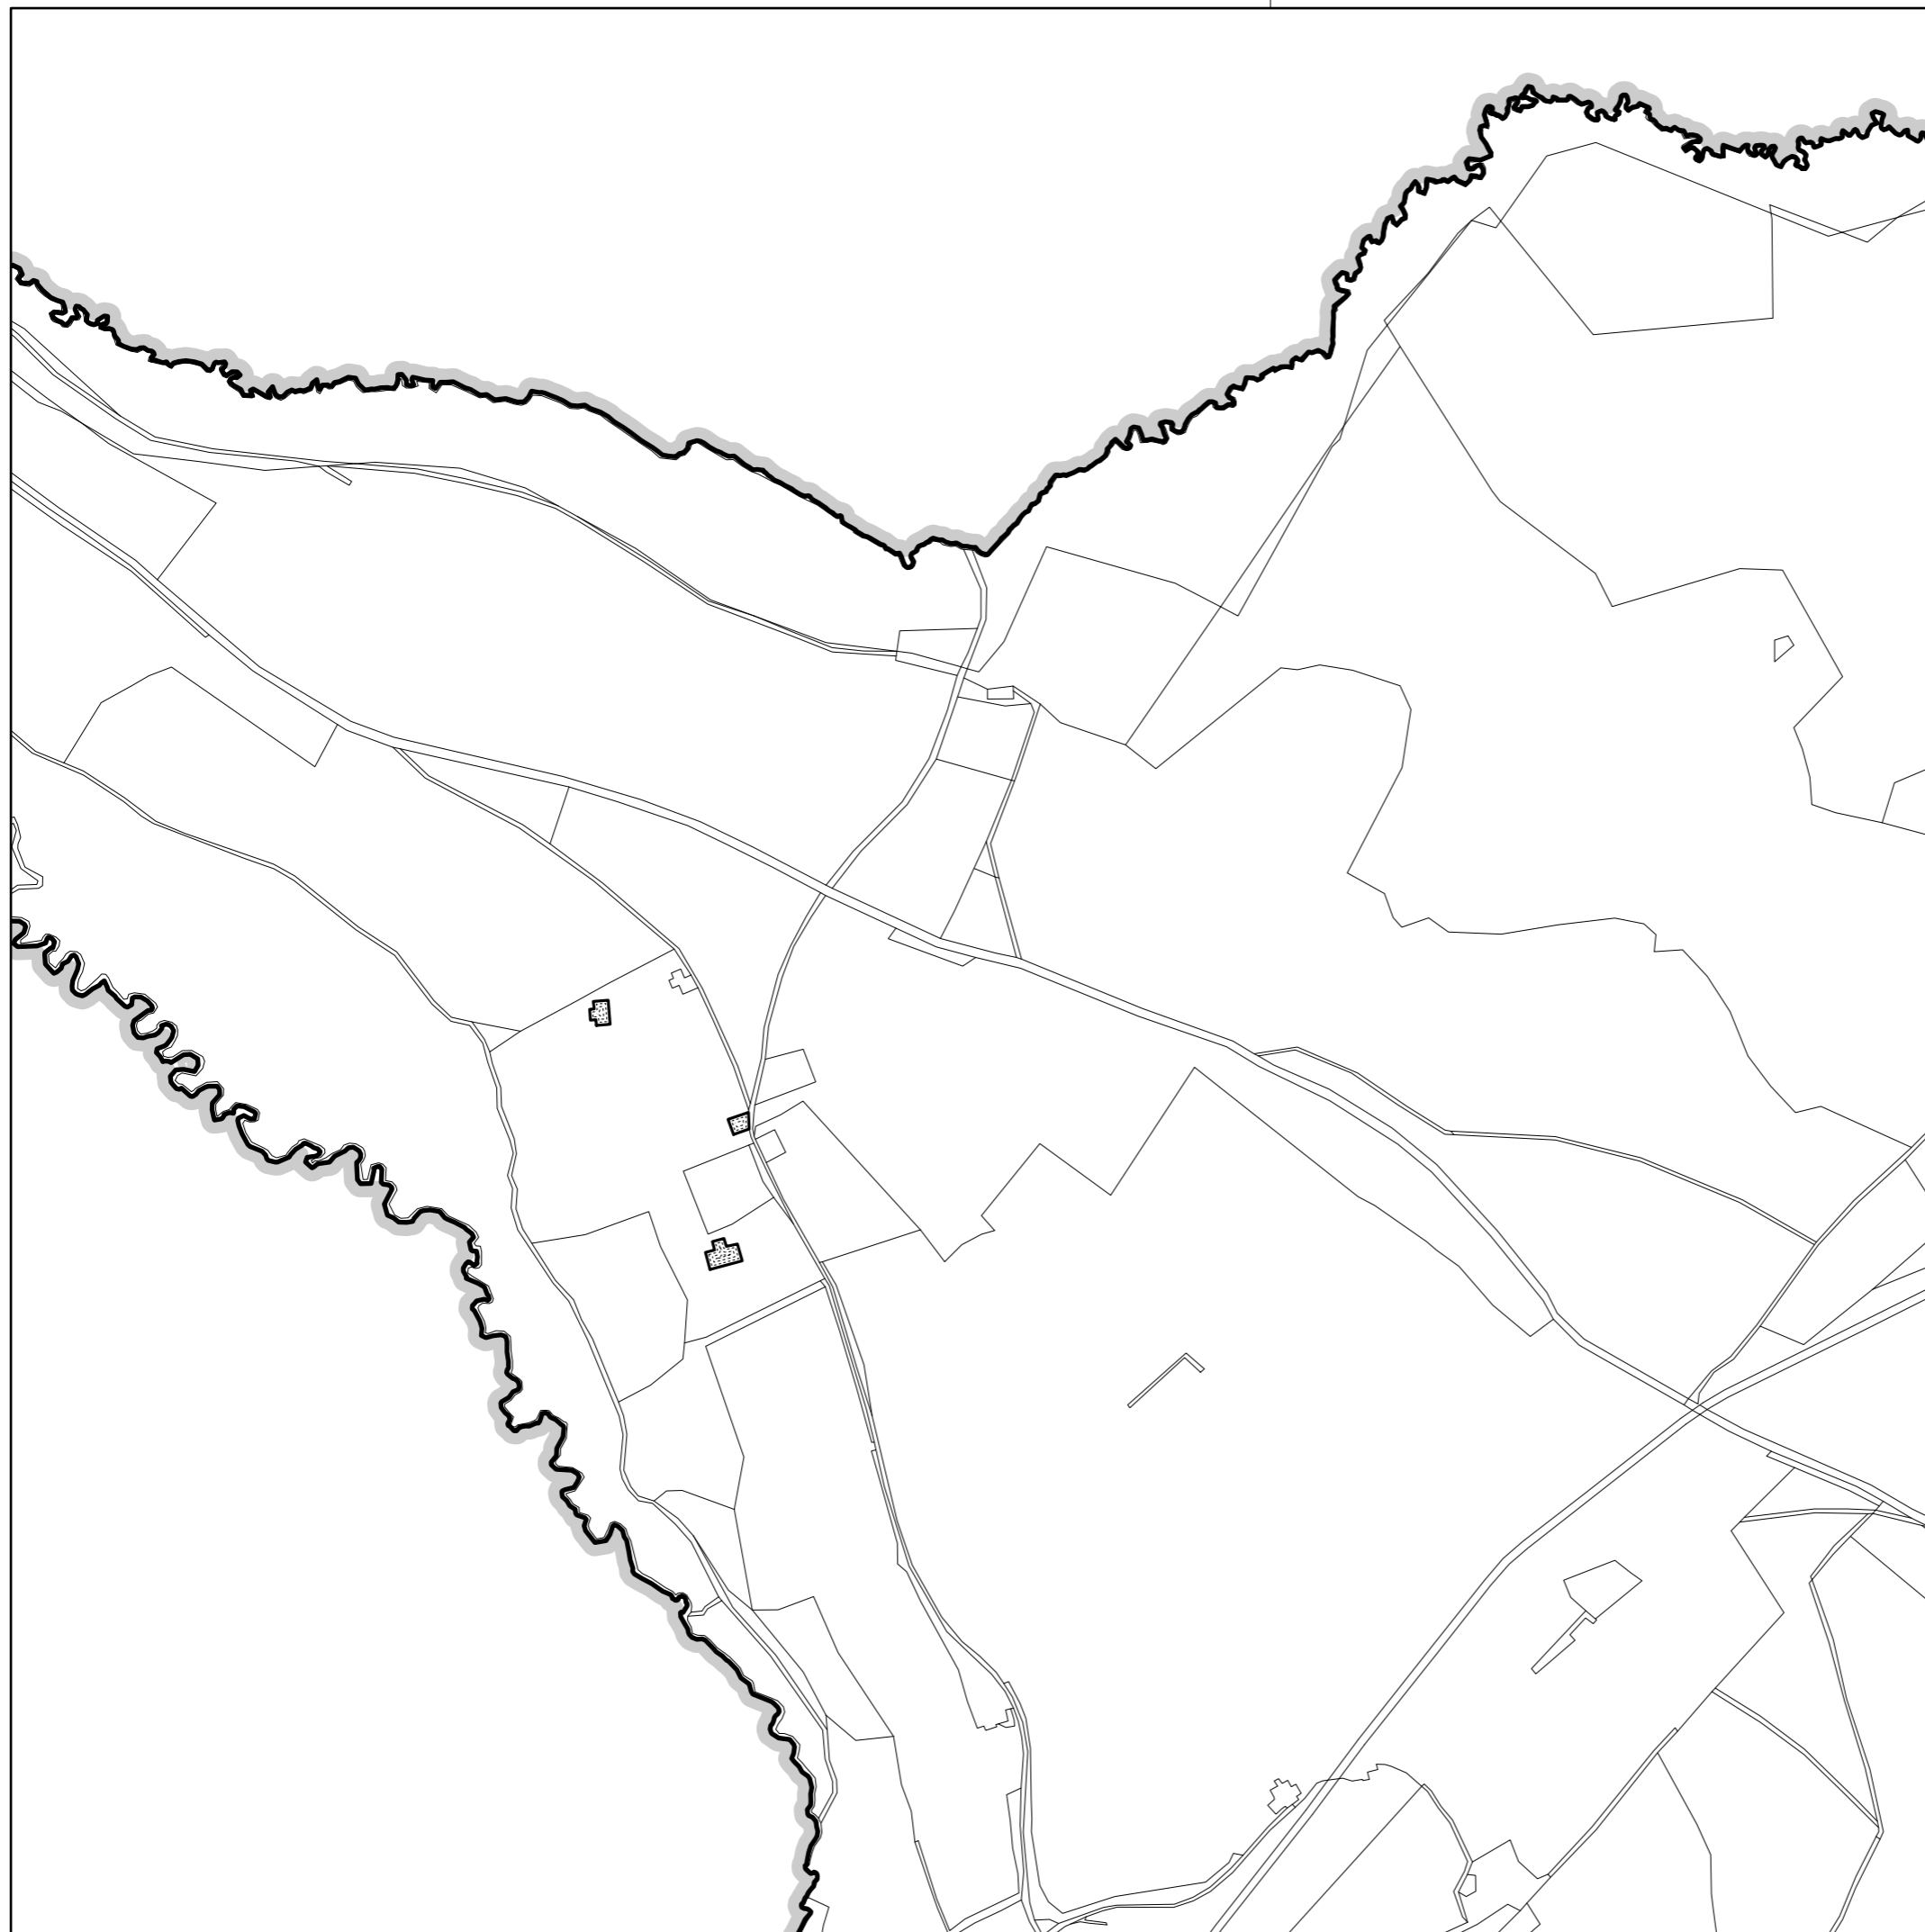

www.stoeckl.cz



LEGENDA:

-  hranice řešeného území
-  hranice parcel
-  nová hranice zastavěného území VII/2021

ÚZEMNÍ PLÁN HRANICE změna č. 5

Etapa: **ÚPRAVA NÁVRHU ZMĚNY
ÚZEMNÍHO PLÁNU PRO VYDÁNÍ** Měřítko: **1:5000**

Název výkresu: **HLAVNÍ VÝKRES** Číslo výkresu: **2b**

Kraj: **Karlovarský** ORP: **Aš** Revize: **1.00** Datum: **I/2022**

Objednavatel: **Heinz Glas Decor s.r.o., Soukenná 556, 351 24 Hranice**


Pořizovatel: **Městský úřad Hranice
U Pošty 182, 351 24 Hranice u Aše**

Zodpovědný projektant:
**Ing.arch. Jaroslav Aust
autorizovaný architekt ČKA 04069
T:605524615 E:aust@stoeckl.cz**





Atelier STOECKL s.r.o.
nám. Krále Jiřího z Poděbrad 6, Cheb 35002
T:354422635 E:atelier@stoeckl.cz
IČO:02099624 DIČ:CZ02099624

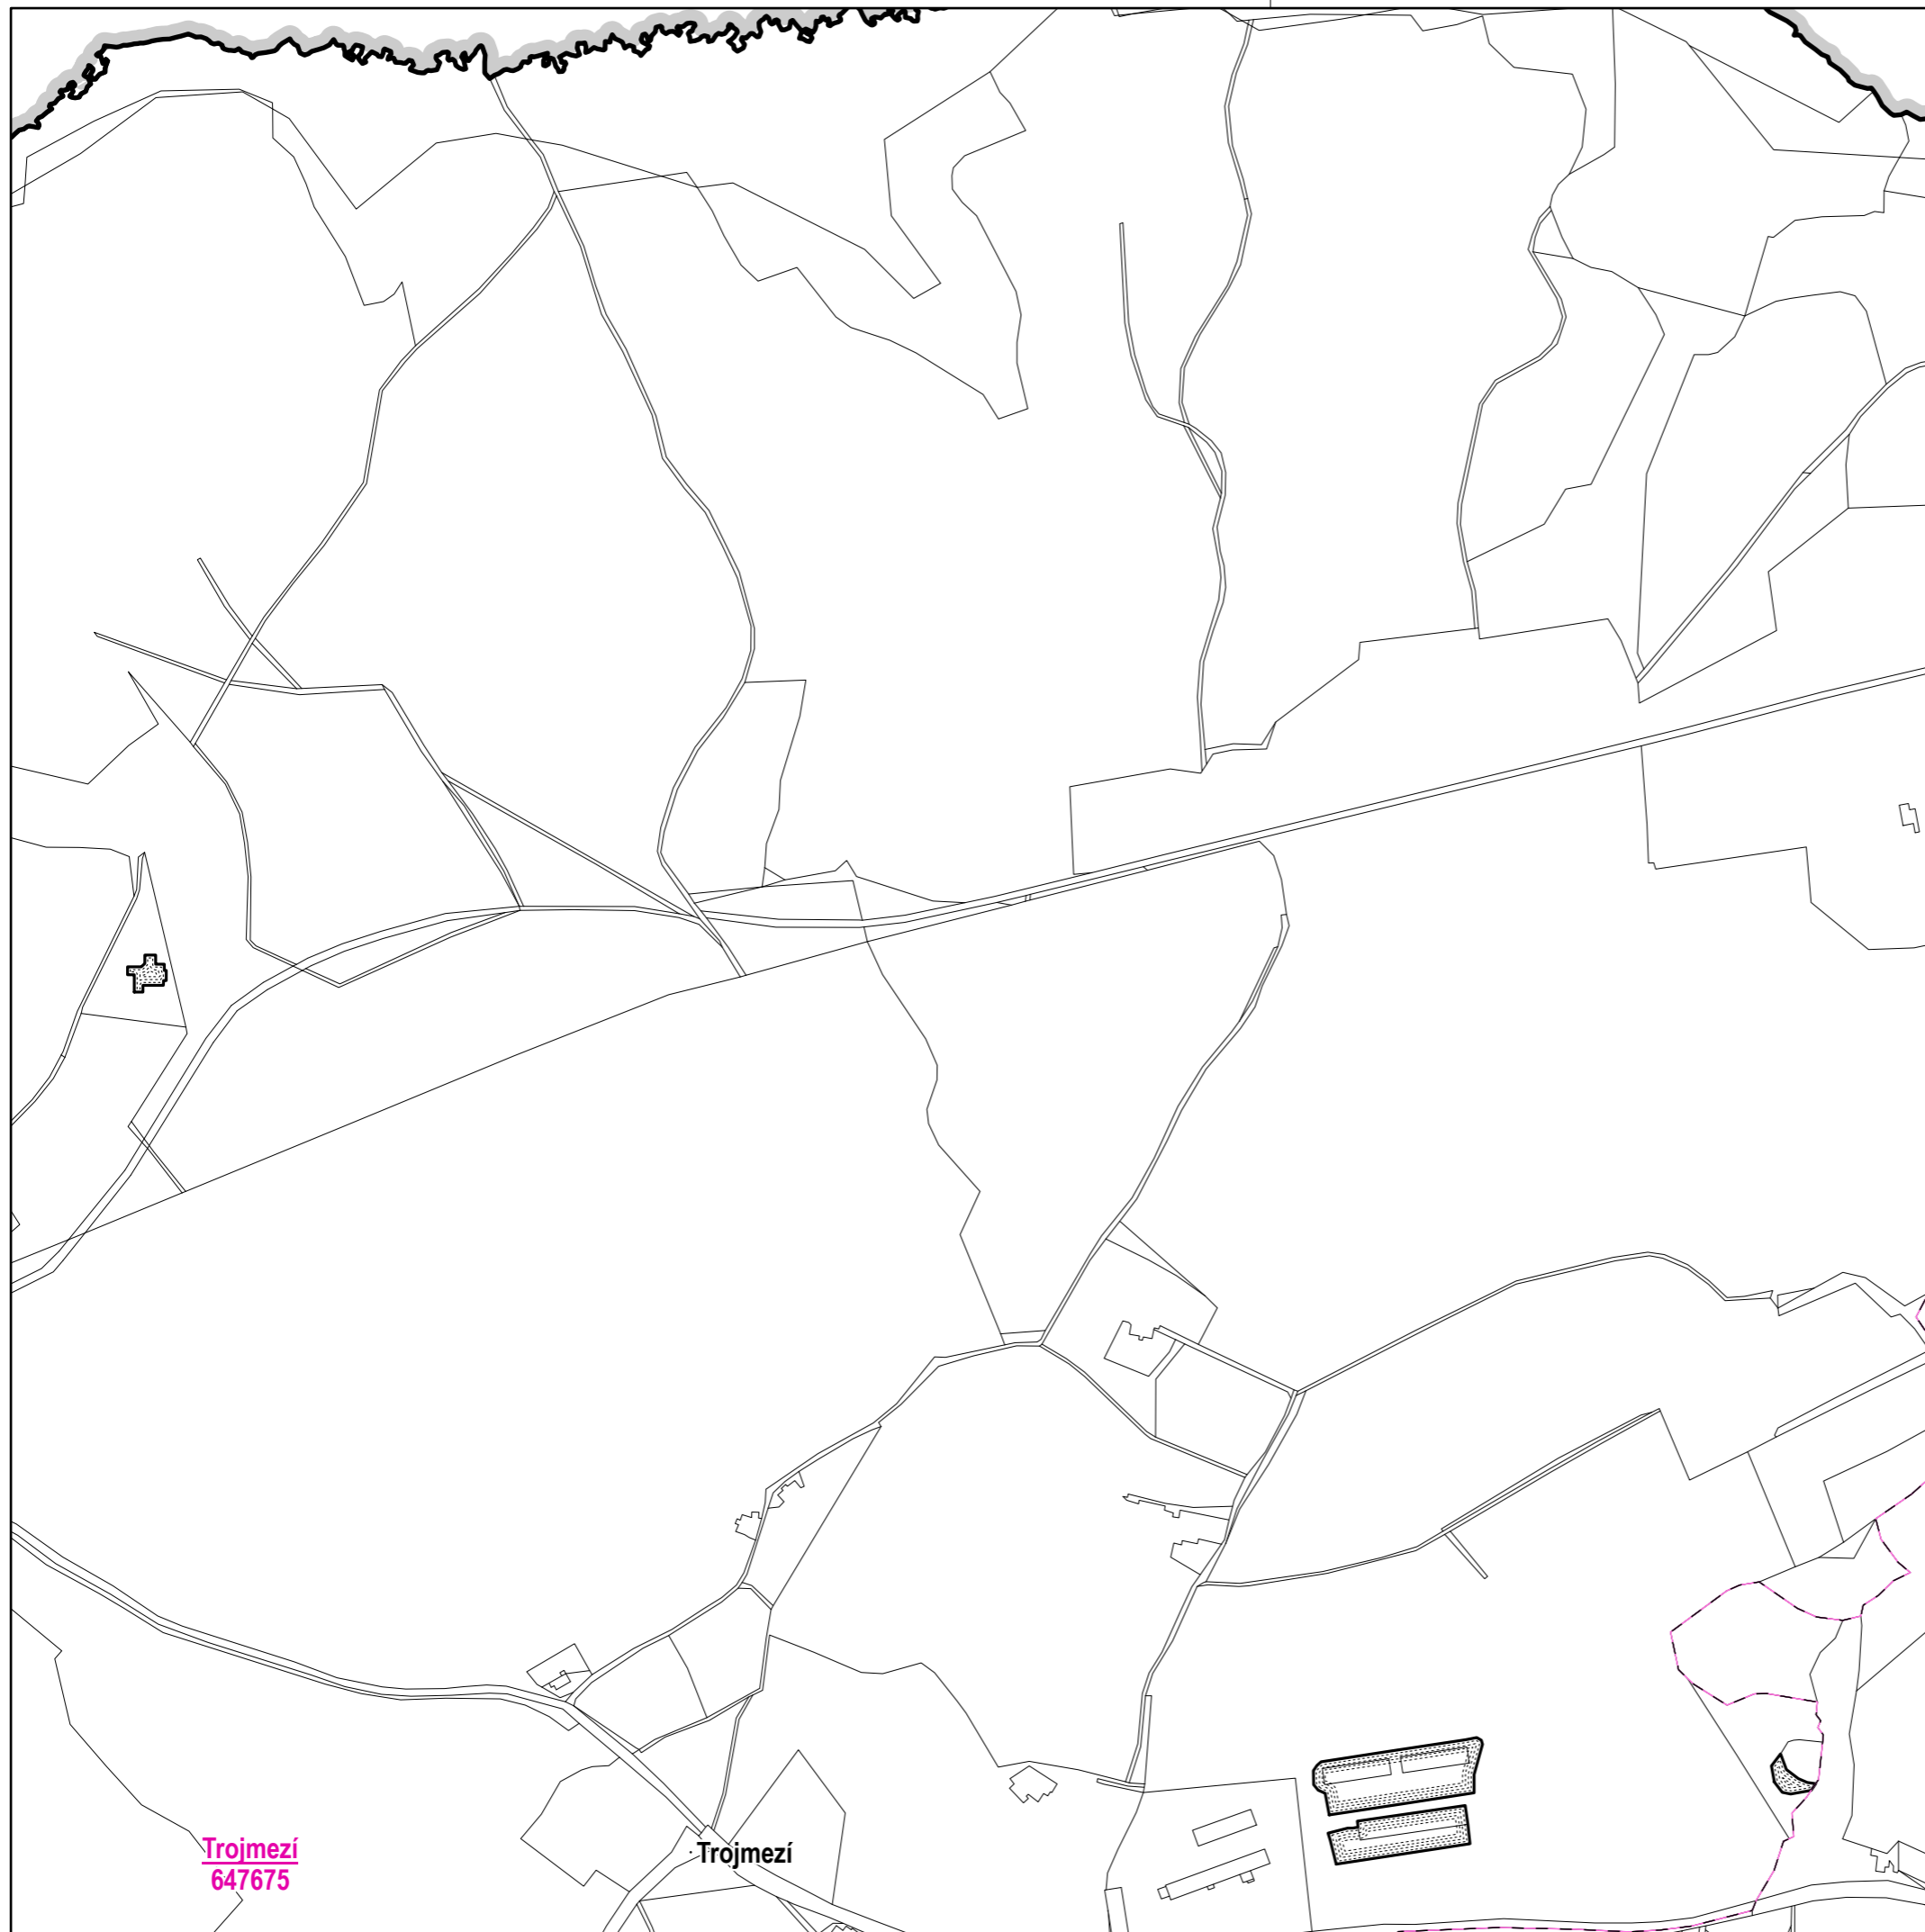

www.stoeckl.cz



LEGENDA:

-  hranice řešeného území
-  hranice parcel
-  hranice - vnitřní kresba
-  nová hranice zastavěného území VII/2021

ÚZEMNÍ PLÁN HRANICE změna č. 5

Etapa: **ÚPRAVA NÁVRHU ZMĚNY
ÚZEMNÍHO PLÁNU PRO VYDÁNÍ** Měřítko: **1:5000**

Název výkresu: **HLAVNÍ VÝKRES** Číslo výkresu: **2c**

Kraj: **Karlovarský** ORP: **Aš** Revize: **1.00** Datum: **I/2022**

Objednavatel: **Heinz Glas Decor s.r.o., Soukenná 556, 351 24 Hranice**

Pořizovatel: **Městský úřad Hranice
U Pošty 182, 351 24 Hranice u Aše**

Zodpovědný projektant: **Ing.arch. Jaroslav Aust
autorizovaný architekt ČKA 04069
T:605524615 E:aust@stoeckl.cz**


Atelier STOECKL s.r.o.
nám. Krále Jiřího z Poděbrad 6, Cheb 35002
T:354422635 E:atelier@stoeckl.cz
IČO:02099624 DIČ:CZ02099624








www.stoeckl.cz

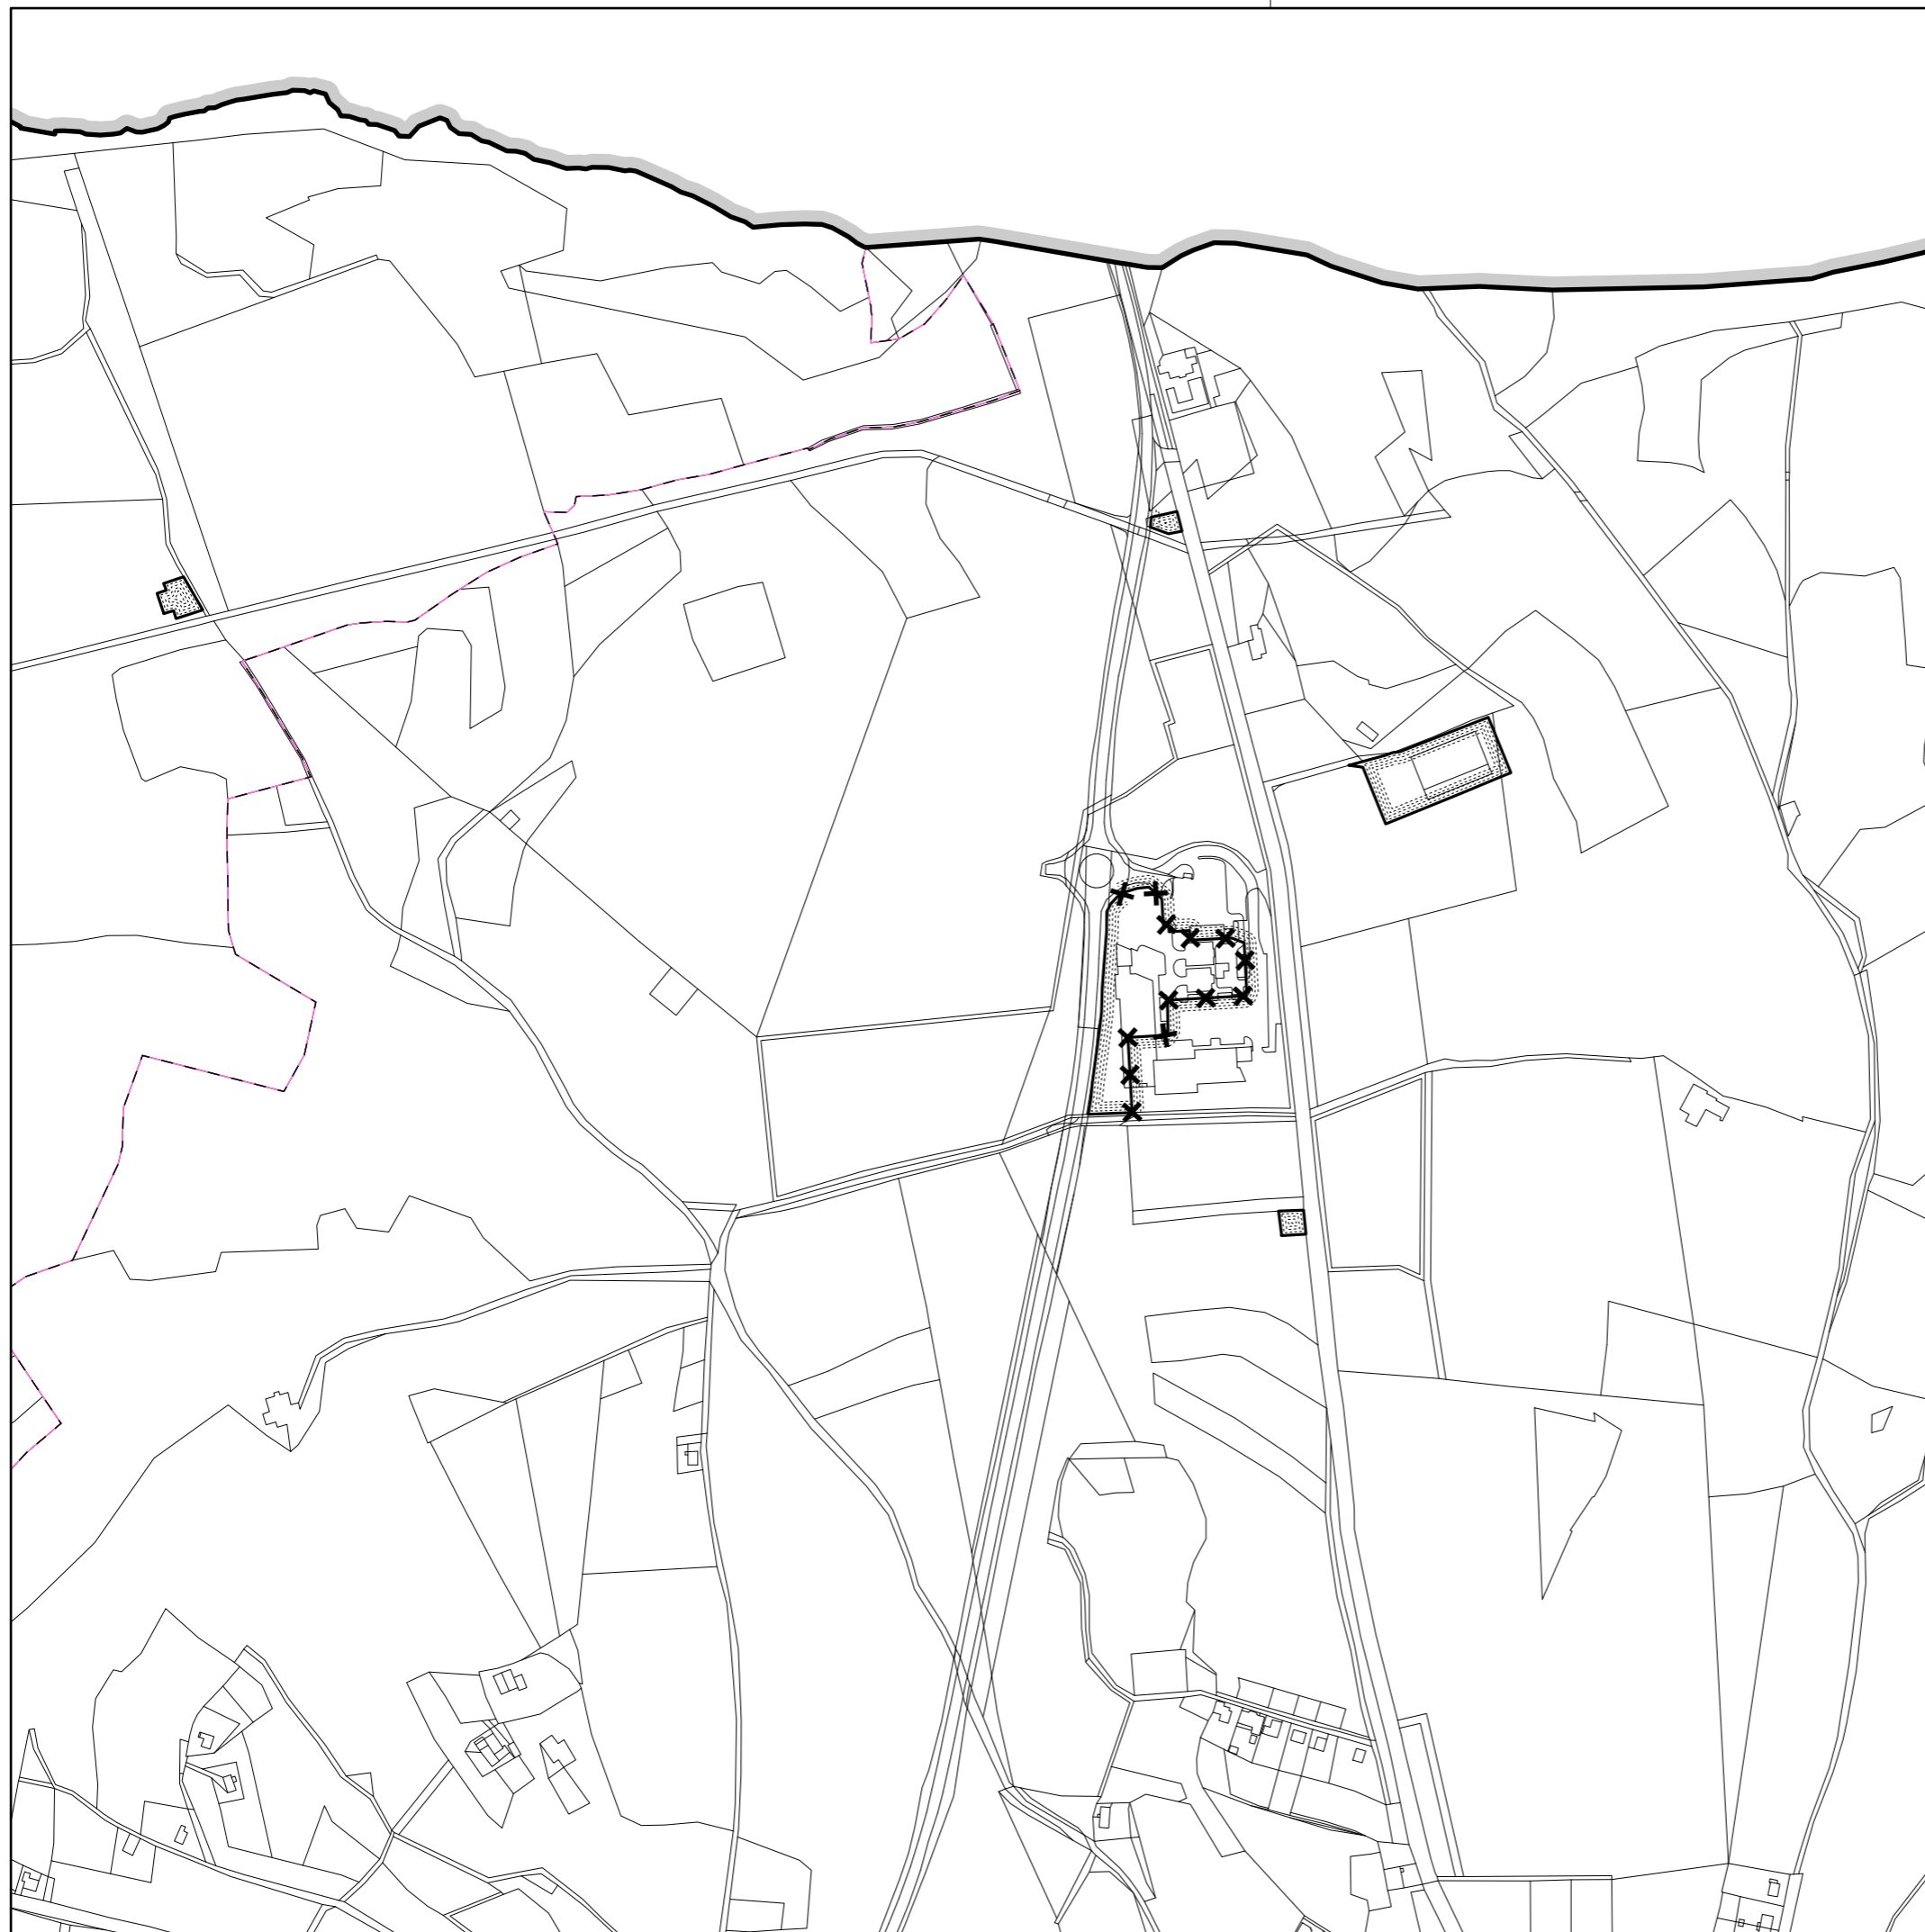Trojmezí
647675

Trojmezí

 

LEGENDA:

-  hranice řešeného území
-  hranice parcel
-  hranice - vnitřní kresba
-  rušená hranice zastavěného území
-  nová hranice zastavěného území VII/2021

ÚZEMNÍ PLÁN HRANICE změna č. 5

Etapa: **ÚPRAVA NÁVRHU ZMĚNY
ÚZEMNÍHO PLÁNU PRO VYDÁNÍ** Měřítko: **1:5000**

Název výkresu: **HLAVNÍ VÝKRES** Číslo výkresu: **2d**

Kraj: **Karlovarský** ORP: **Aš** Revize: **1.00** Datum: **I/2022**

Objednavatel: **Heinz Glas Decor s.r.o., Soukenná 556, 351 24 Hranice**


Pořizovatel: **Městský úřad Hranice
U Pošty 182, 351 24 Hranice u Aše**

Zodpovědný projektant: **Ing.arch. Jaroslav Aust
autorizovaný architekt ČKA 04069
T:605524615 E:aust@stoeckl.cz**





Atelier STOECKL s.r.o.
nám. Krále Jiřího z Poděbrad 6, Cheb 35002
T:354422635 E:atelier@stoeckl.cz
IČO:02099624 DIČ:CZ02099624

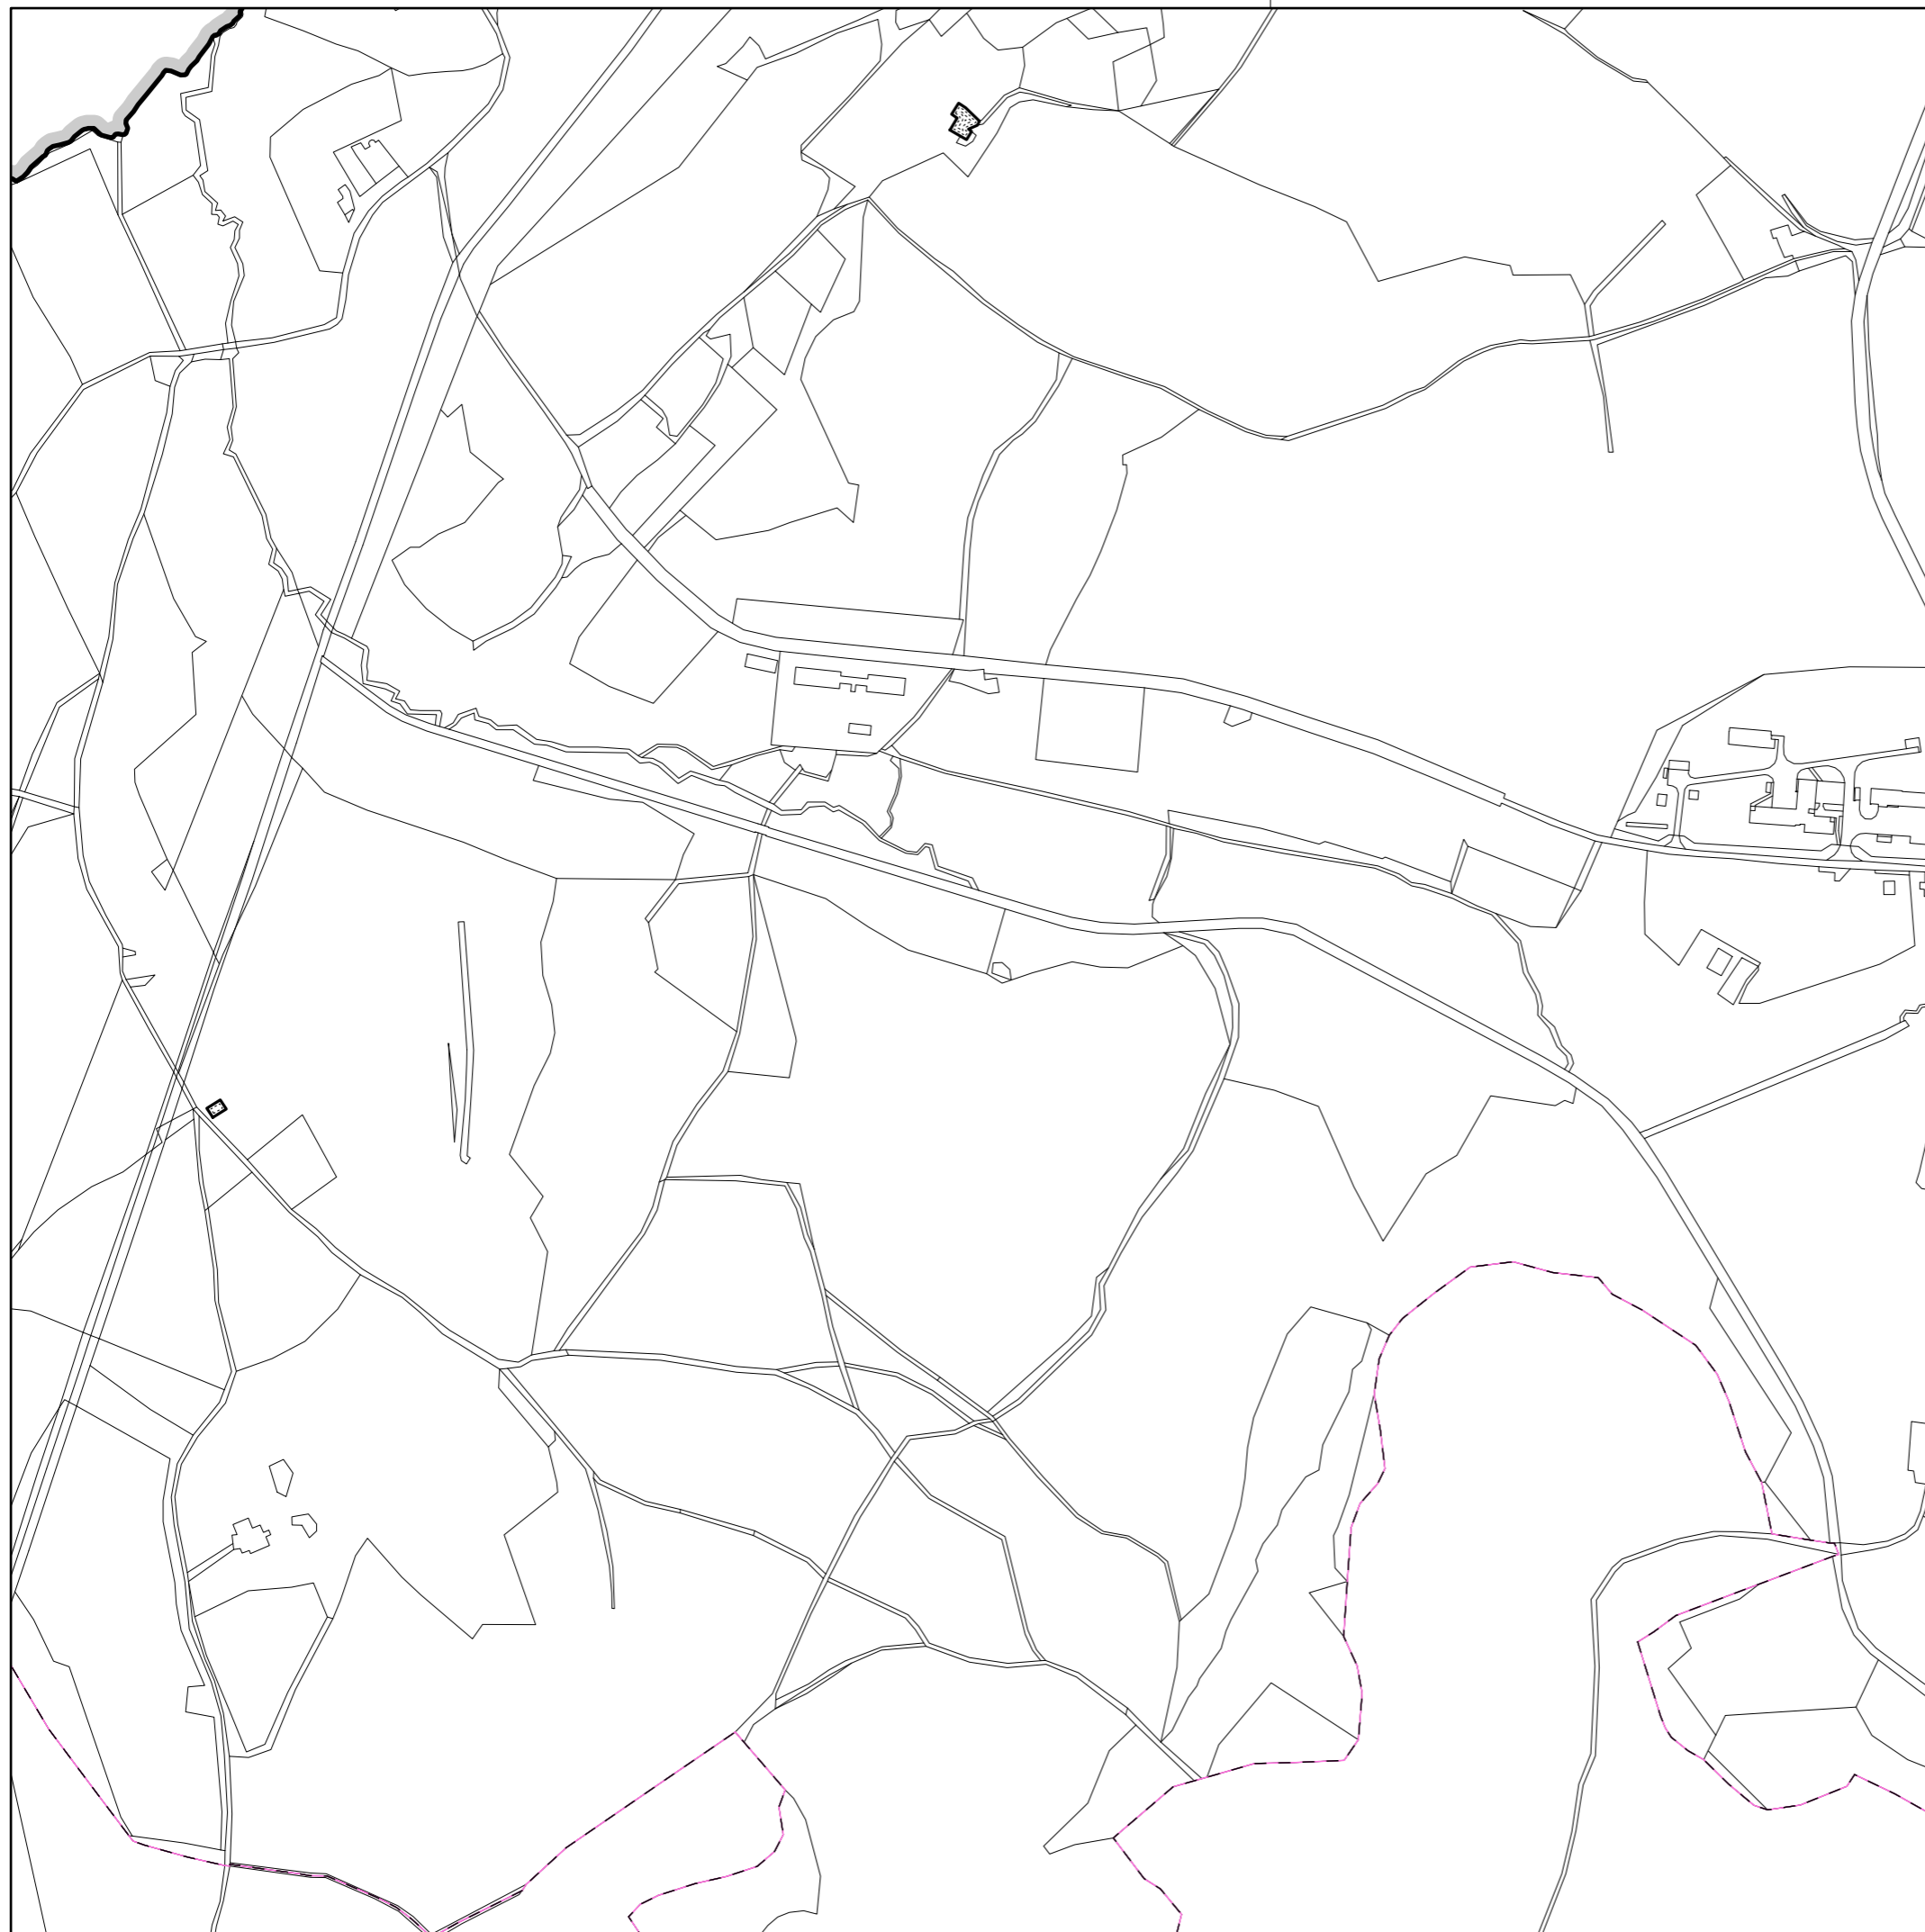

www.stoeckl.cz



LEGENDA:

-  hranice řešeného území
-  hranice parcel
-  hranice - vnitřní kresba
-  nová hranice zastavěného území VII/2021

ÚZEMNÍ PLÁN HRANICE změna č. 5

Etapa: **ÚPRAVA NÁVRHU ZMĚNY
ÚZEMNÍHO PLÁNU PRO VYDÁNÍ** Měřítko: **1:5000**

Název výkresu: Číslo výkresu: **2e**

HLAVNÍ VÝKRES

Kraj: Karlovarský ORP: Aš Revize: 1.00 Datum: I/2022

Objednavatel: Heinz Glas Decor s.r.o., Soukenná 556, 351 24 Hranice

Pořizovatel: Městský úřad Hranice
U Pošty 182, 351 24 Hranice u Aše

Zodpovědný projektant:
Ing.arch. Jaroslav Aust
autorizovaný architekt ČKA 04069
T:605524615 E:aust@stoeckl.cz





Atelier STOECKL s.r.o.
nám. Krále Jiřího z Poděbrad 6, Cheb 35002
T:354422635 E:atelier@stoeckl.cz
IČO:02099624 DIČ:CZ02099624



www.stoeckl.cz



LEGENDA:

 -  hranice řešeného území
-  hranice parcel
-  hranice - vnitřní kresba
-  nová hranice zastavěného území VII/2021

ÚZEMNÍ PLÁN HRANICE změna č. 5

Etapa: **ÚPRAVA NÁVRHU ZMĚNY
ÚZEMNÍHO PLÁNU PRO VYDÁNÍ** Měřítko: **1:5000**

Název výkresu: Číslo výkresu: **2f**

HLAVNÍ VÝKRES

Kraj: Karlovarský ORP: Aš Revize: 1.00 Datum: I/2022

Objednavatel: **Heinz Glas Decor s.r.o., Soukenná 556, 351 24 Hranice**


Pořizovatel: **Městský úřad Hranice
U Pošty 182, 351 24 Hranice u Aše**

Zodpovědný projektant: **Ing.arch. Jaroslav Aust
autorizovaný architekt ČKA 04069
T:605524615 E:aust@stoeckl.cz**







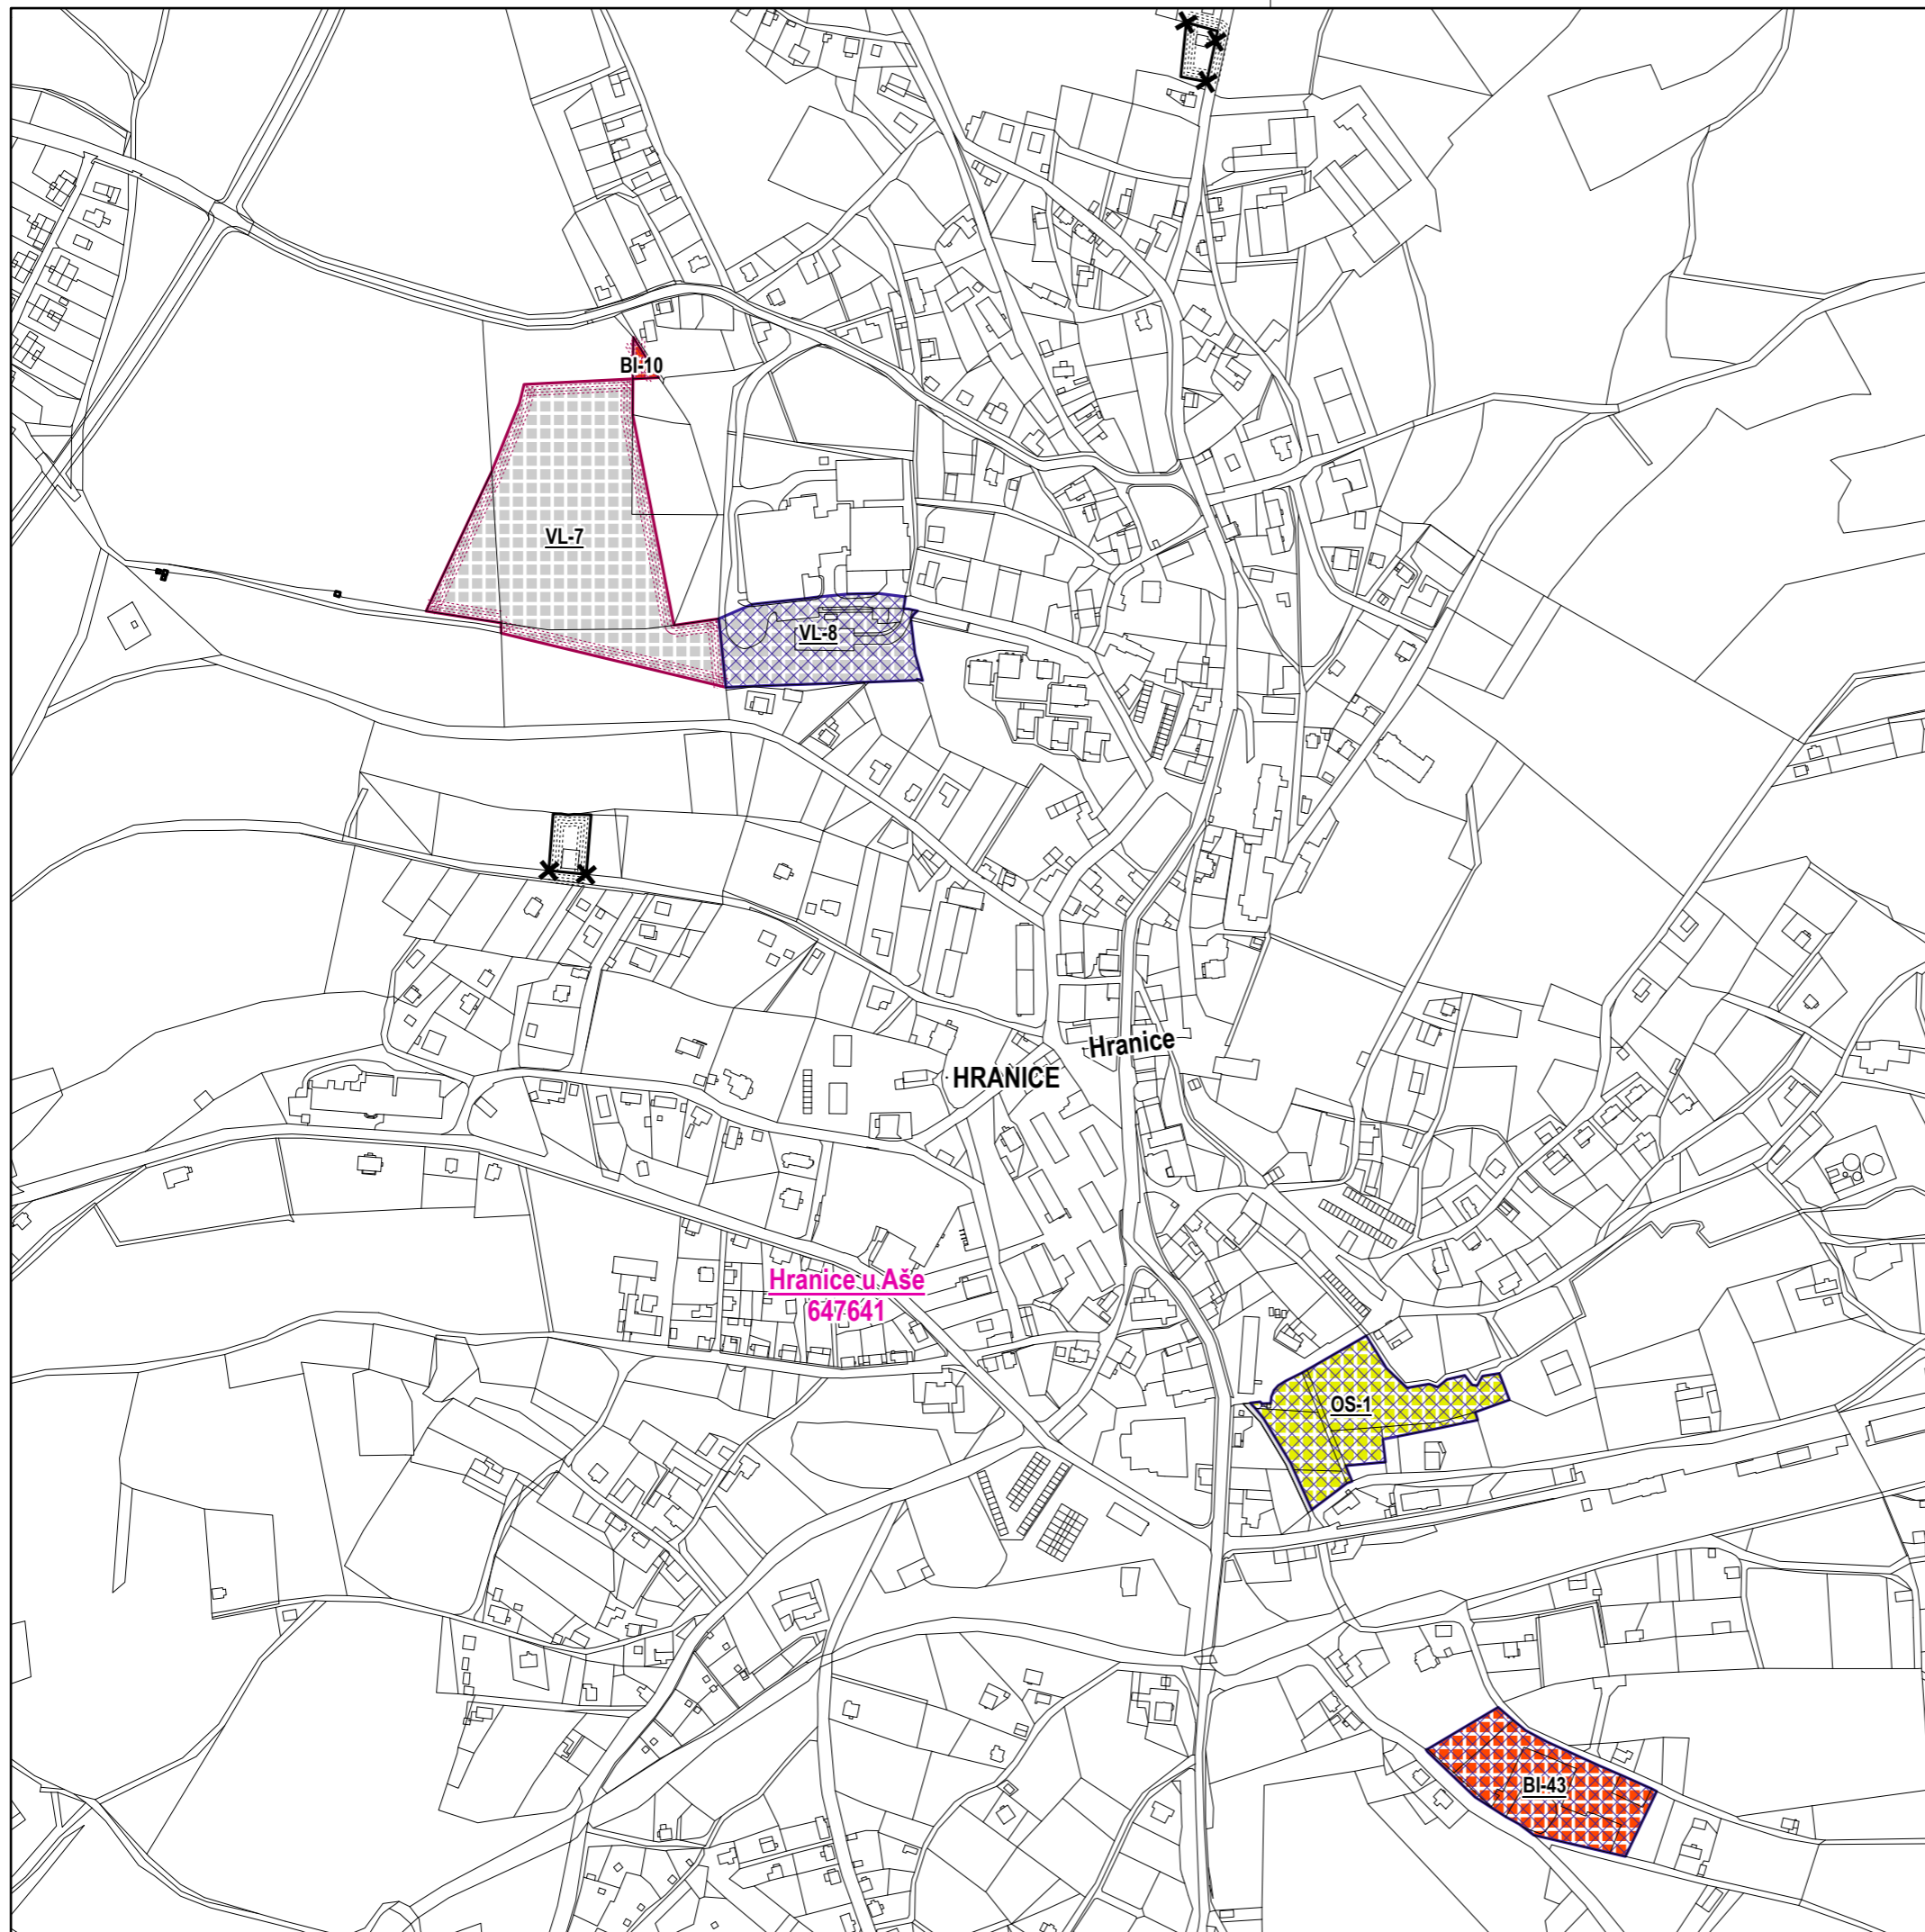


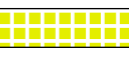


Atelier STOECKL s.r.o.
nám. Krále Jiřího z Poděbrad 6, Cheb 35002
T:354422635 E:atelier@stoeckl.cz
IČO:02099624 DIČ:CZ02099624



www.stoeckl.cz



LEGENDA:

-  hranice řešeného území
-  hranice parcel
-  hranice - vnitřní kresba
-  rušená hranice zastavěného území
-  nová hranice zastavěného území VII/2021
-  Z zastavitelné plochy - úpravy uvedeno číslo plochy
-  Z zastavitelné plochy - nové číslo plochy podtrženo
-  P plochy přestavby - nové číslo plochy podtrženo
-  BI - BYDLENÍ - v rodinných domech - městské a příměstské - návrh
-  OS - OBČANSKÉ VYBAVENÍ - tělovýchovná a sportovní zařízení - návrh
-  PV - plocha veřejných prostranství
-  VL - VÝROBA A SKLADOVÁNÍ - lehký průmysl - návrh

ÚZEMNÍ PLÁN HRANICE změna č. 5

Etapa: **ÚPRAVA NÁVRHU ZMĚNY ÚZEMNÍHO PLÁNU PRO VYDÁNÍ** Měřítko: **1:5000**

Název výkresu: **HLAVNÍ VÝKRES** Číslo výkresu: **2g**

Kraj: **Karlovarský** ORP: **Aš** Revize: **1.00** Datum: **1/2022**

Objednavatel: **Heinz Glas Decor s.r.o., Soukenná 556, 351 24 Hranice**

Pořizovatel: **Městský úřad Hranice
U Pošty 182, 351 24 Hranice u Aše**

Zodpovědný projektant: **Ing.arch. Jaroslav Aust
autorizovaný architekt ČKA 04069
T:605524615 E:aust@stoeckl.cz**





Atelier STOECKL s.r.o.
nám. Krále Jiřího z Poděbrad 6, Cheb 35002
T:354422635 E:atelier@stoeckl.cz
IČO:02099624 DIČ:CZ02099624



www.stoeckl.cz



LEGENDA:

 -  hranice řešeného území
-  hranice parcel
-  hranice - vnitřní kresba
-  nová hranice zastavěného území VII/2021

ÚZEMNÍ PLÁN HRANICE změna č. 5

Etapa: **ÚPRAVA NÁVRHU ZMĚNY
ÚZEMNÍHO PLÁNU PRO VYDÁNÍ** Měřítko: **1:5000**

Název výkresu: **HLAVNÍ VÝKRES** Číslo výkresu: **2h**

Kraj: **Karlovarský** ORP: **Aš** Revize: **1.00** Datum: **I/2022**

Objednavatel: **Heinz Glas Decor s.r.o., Soukenná 556, 351 24 Hranice**

Pořizovatel: **Městský úřad Hranice
U Pošty 182, 351 24 Hranice u Aše**

Zodpovědný projektant: **Ing.arch. Jaroslav Aust
autorizovaný architekt ČKA 04069
T:605524615 E:aust@stoeckl.cz**




Atelier STOECKL s.r.o.
nám. Krále Jiřího z Poděbrad 6, Cheb 35002
T:354422635 E:atelier@stoeckl.cz
IČO:02099624 DIČ:CZ02099624



www.stoeckl.cz



LEGENDA:

-  hranice řešeného území
-  hranice parcel
-  nová hranice zastavěného území VII/2021

ÚZEMNÍ PLÁN HRANICE změna č. 5

Etapa: **ÚPRAVA NÁVRHU ZMĚNY
ÚZEMNÍHO PLÁNU PRO VYDÁNÍ** Měřítko: **1:5000**

Název výkresu: **HLAVNÍ VÝKRES** Číslo výkresu: **2i**

Kraj: **Karlovarský** ORP: **Aš** Revize: **1.00** Datum: **I/2022**

Objednavatel: **Heinz Glas Decor s.r.o., Soukenná 556, 351 24 Hranice**


Pořizovatel: **Městský úřad Hranice
U Pošty 182, 351 24 Hranice u Aše**

Zodpovědný projektant: **Ing.arch. Jaroslav Aust
autorizovaný architekt ČKA 04069
T:605524615 E:aust@stoeckl.cz**





Atelier STOECKL s.r.o.
nám. Krále Jiřího z Poděbrad 6, Cheb 35002
T:354422635 E:atelier@stoeckl.cz
IČO:02099624 DIČ:CZ02099624

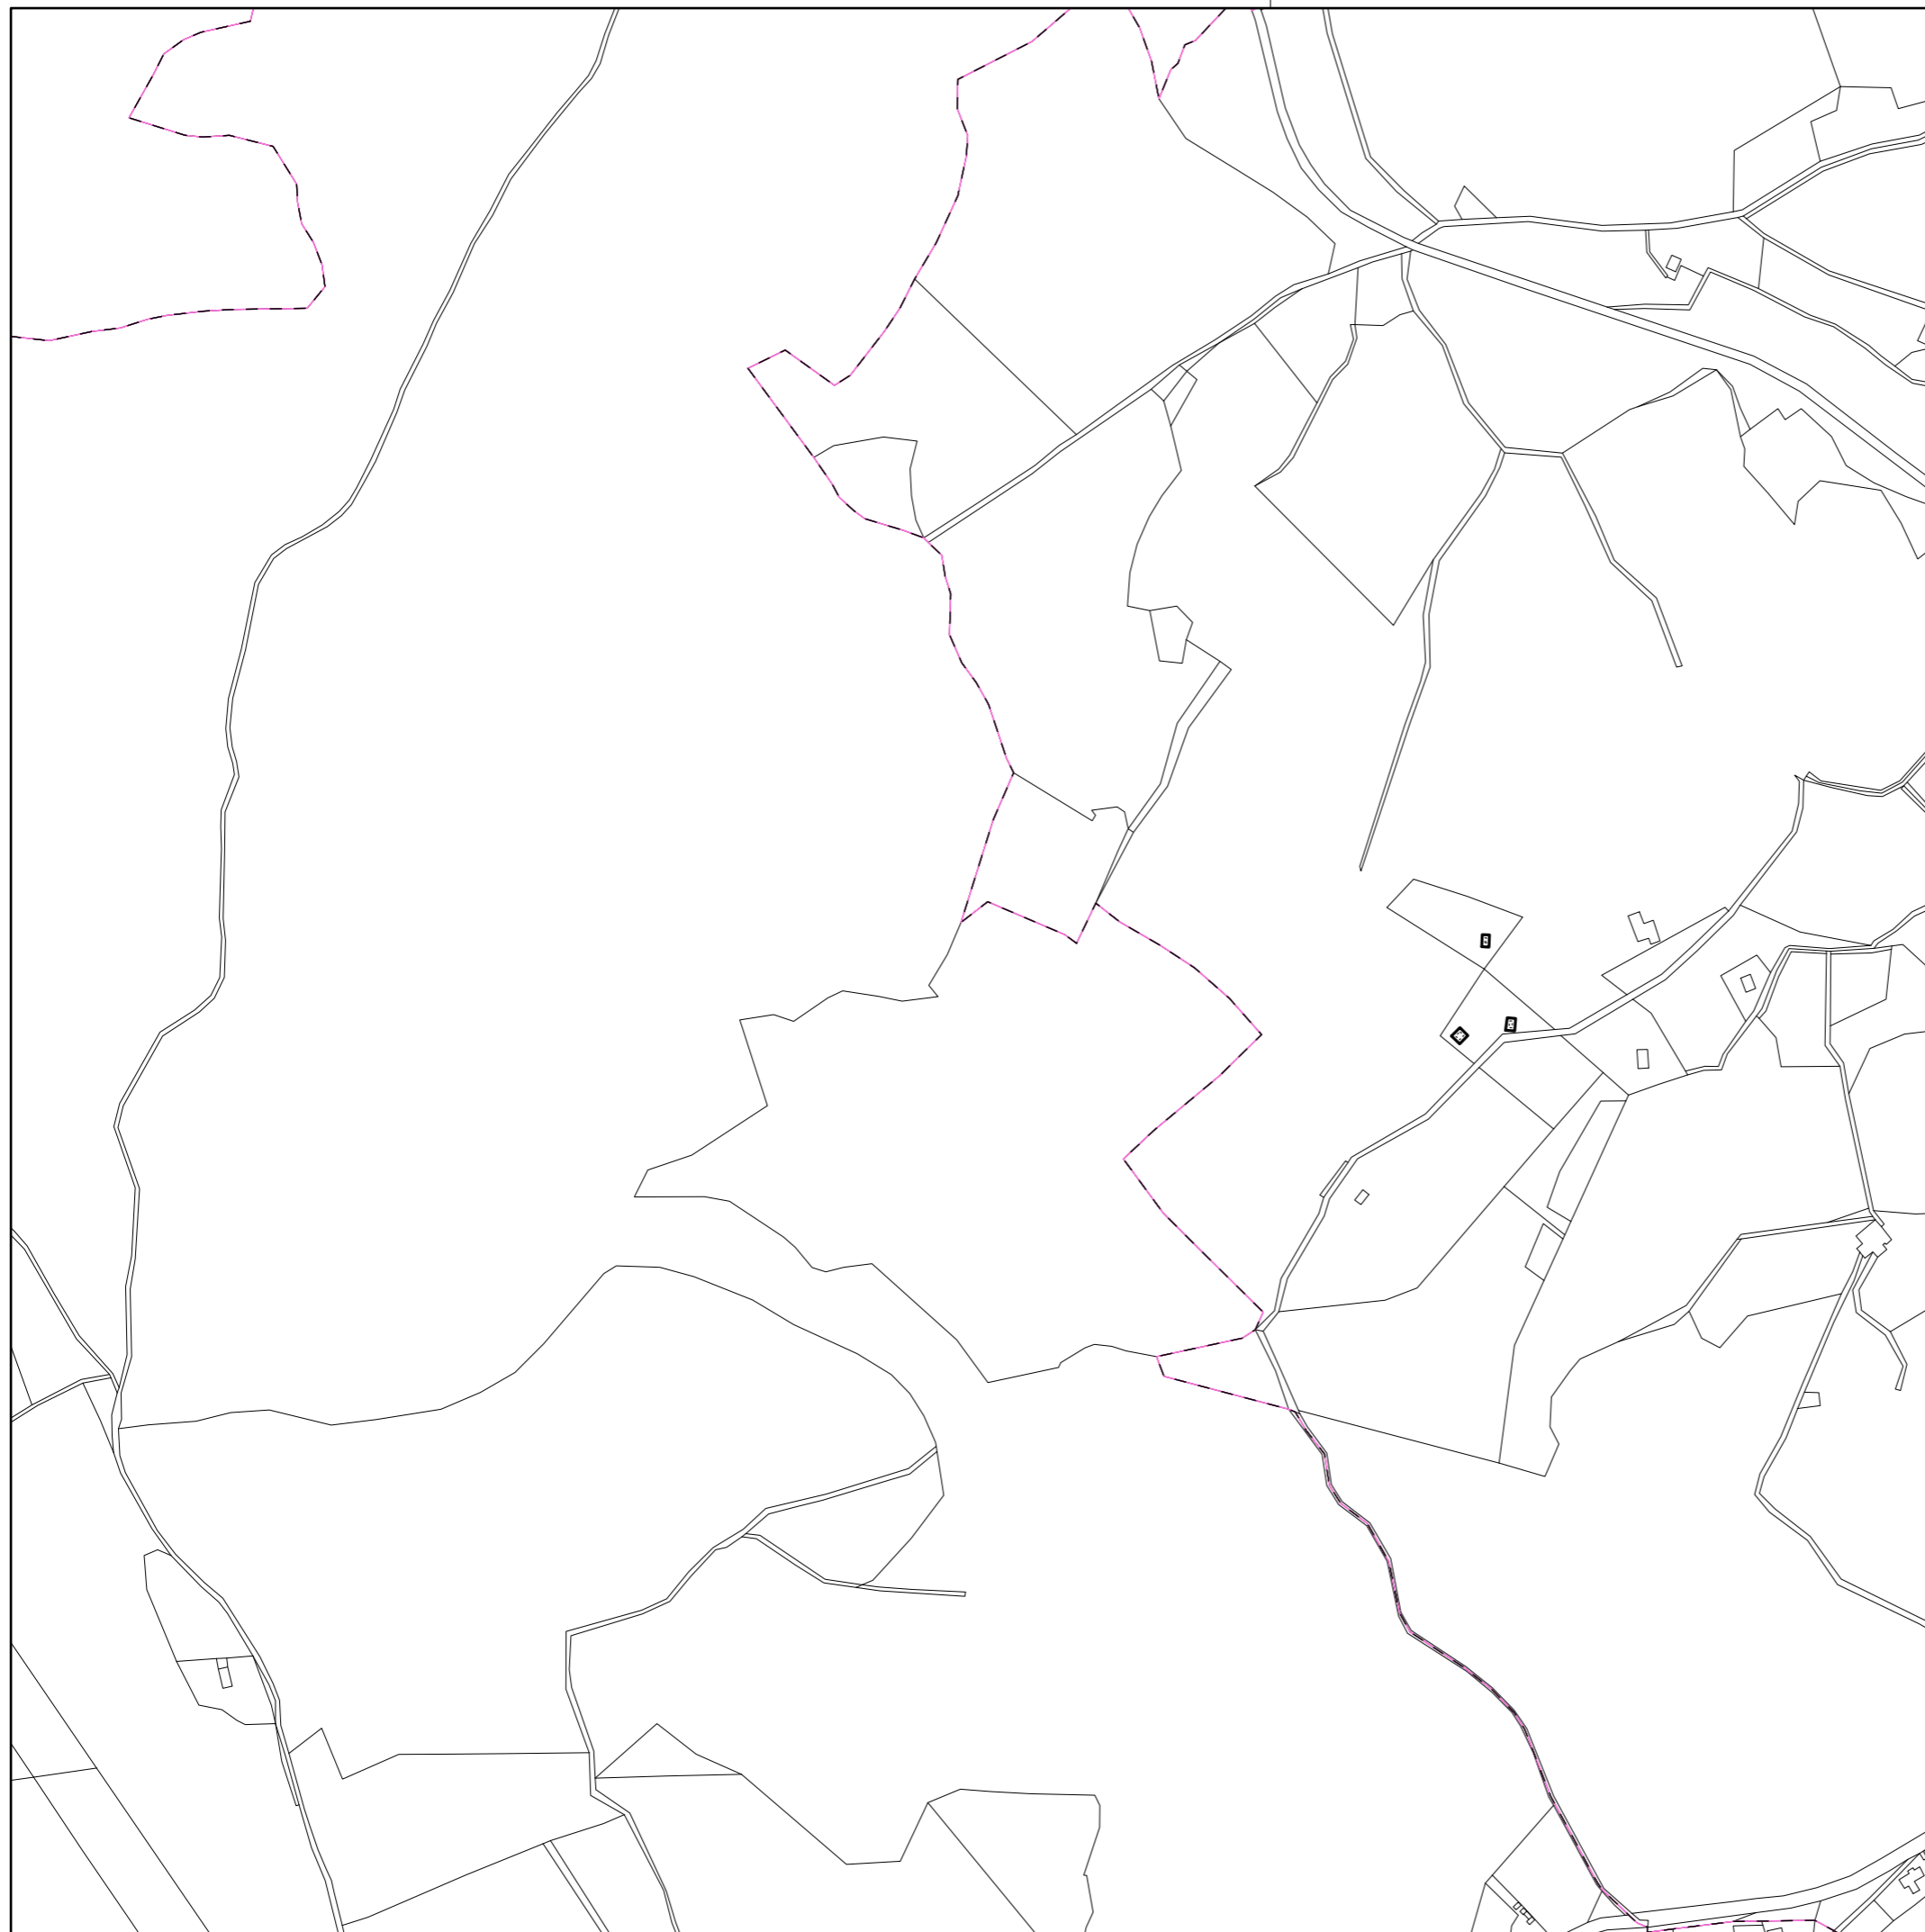

www.stoeckl.cz



LEGENDA:

-  hranice řešeného území
-  hranice parcel
-  hranice - vnitřní kresba
-  nová hranice zastavěného území VII/2021

ÚZEMNÍ PLÁN HRANICE změna č. 5

Etapa: **ÚPRAVA NÁVRHU ZMĚNY
ÚZEMNÍHO PLÁNU PRO VYDÁNÍ** Měřítko: **1:5000**

Název výkresu: Číslo výkresu:

HLAVNÍ VÝKRES **2j**

Kraj: Karlovarský ORP: Aš Revize: 1.00 Datum: I/2022

Objednavatel:
Heinz Glas Decor s.r.o., Soukenná 556, 351 24 Hranice


Pořizovatel:
Městský úřad Hranice
U Pošty 182, 351 24 Hranice u Aše

Zodpovědný projektant:
Ing.arch. Jaroslav Aust
autorizovaný architekt ČKA 04069
T:605524615 E:aust@stoeckl.cz






Atelier STOECKL s.r.o.
nám. Krále Jiřího z Poděbrad 6, Cheb 35002
T:354422635 E:atelier@stoeckl.cz
IČO:02099624 DIČ:CZ02099624

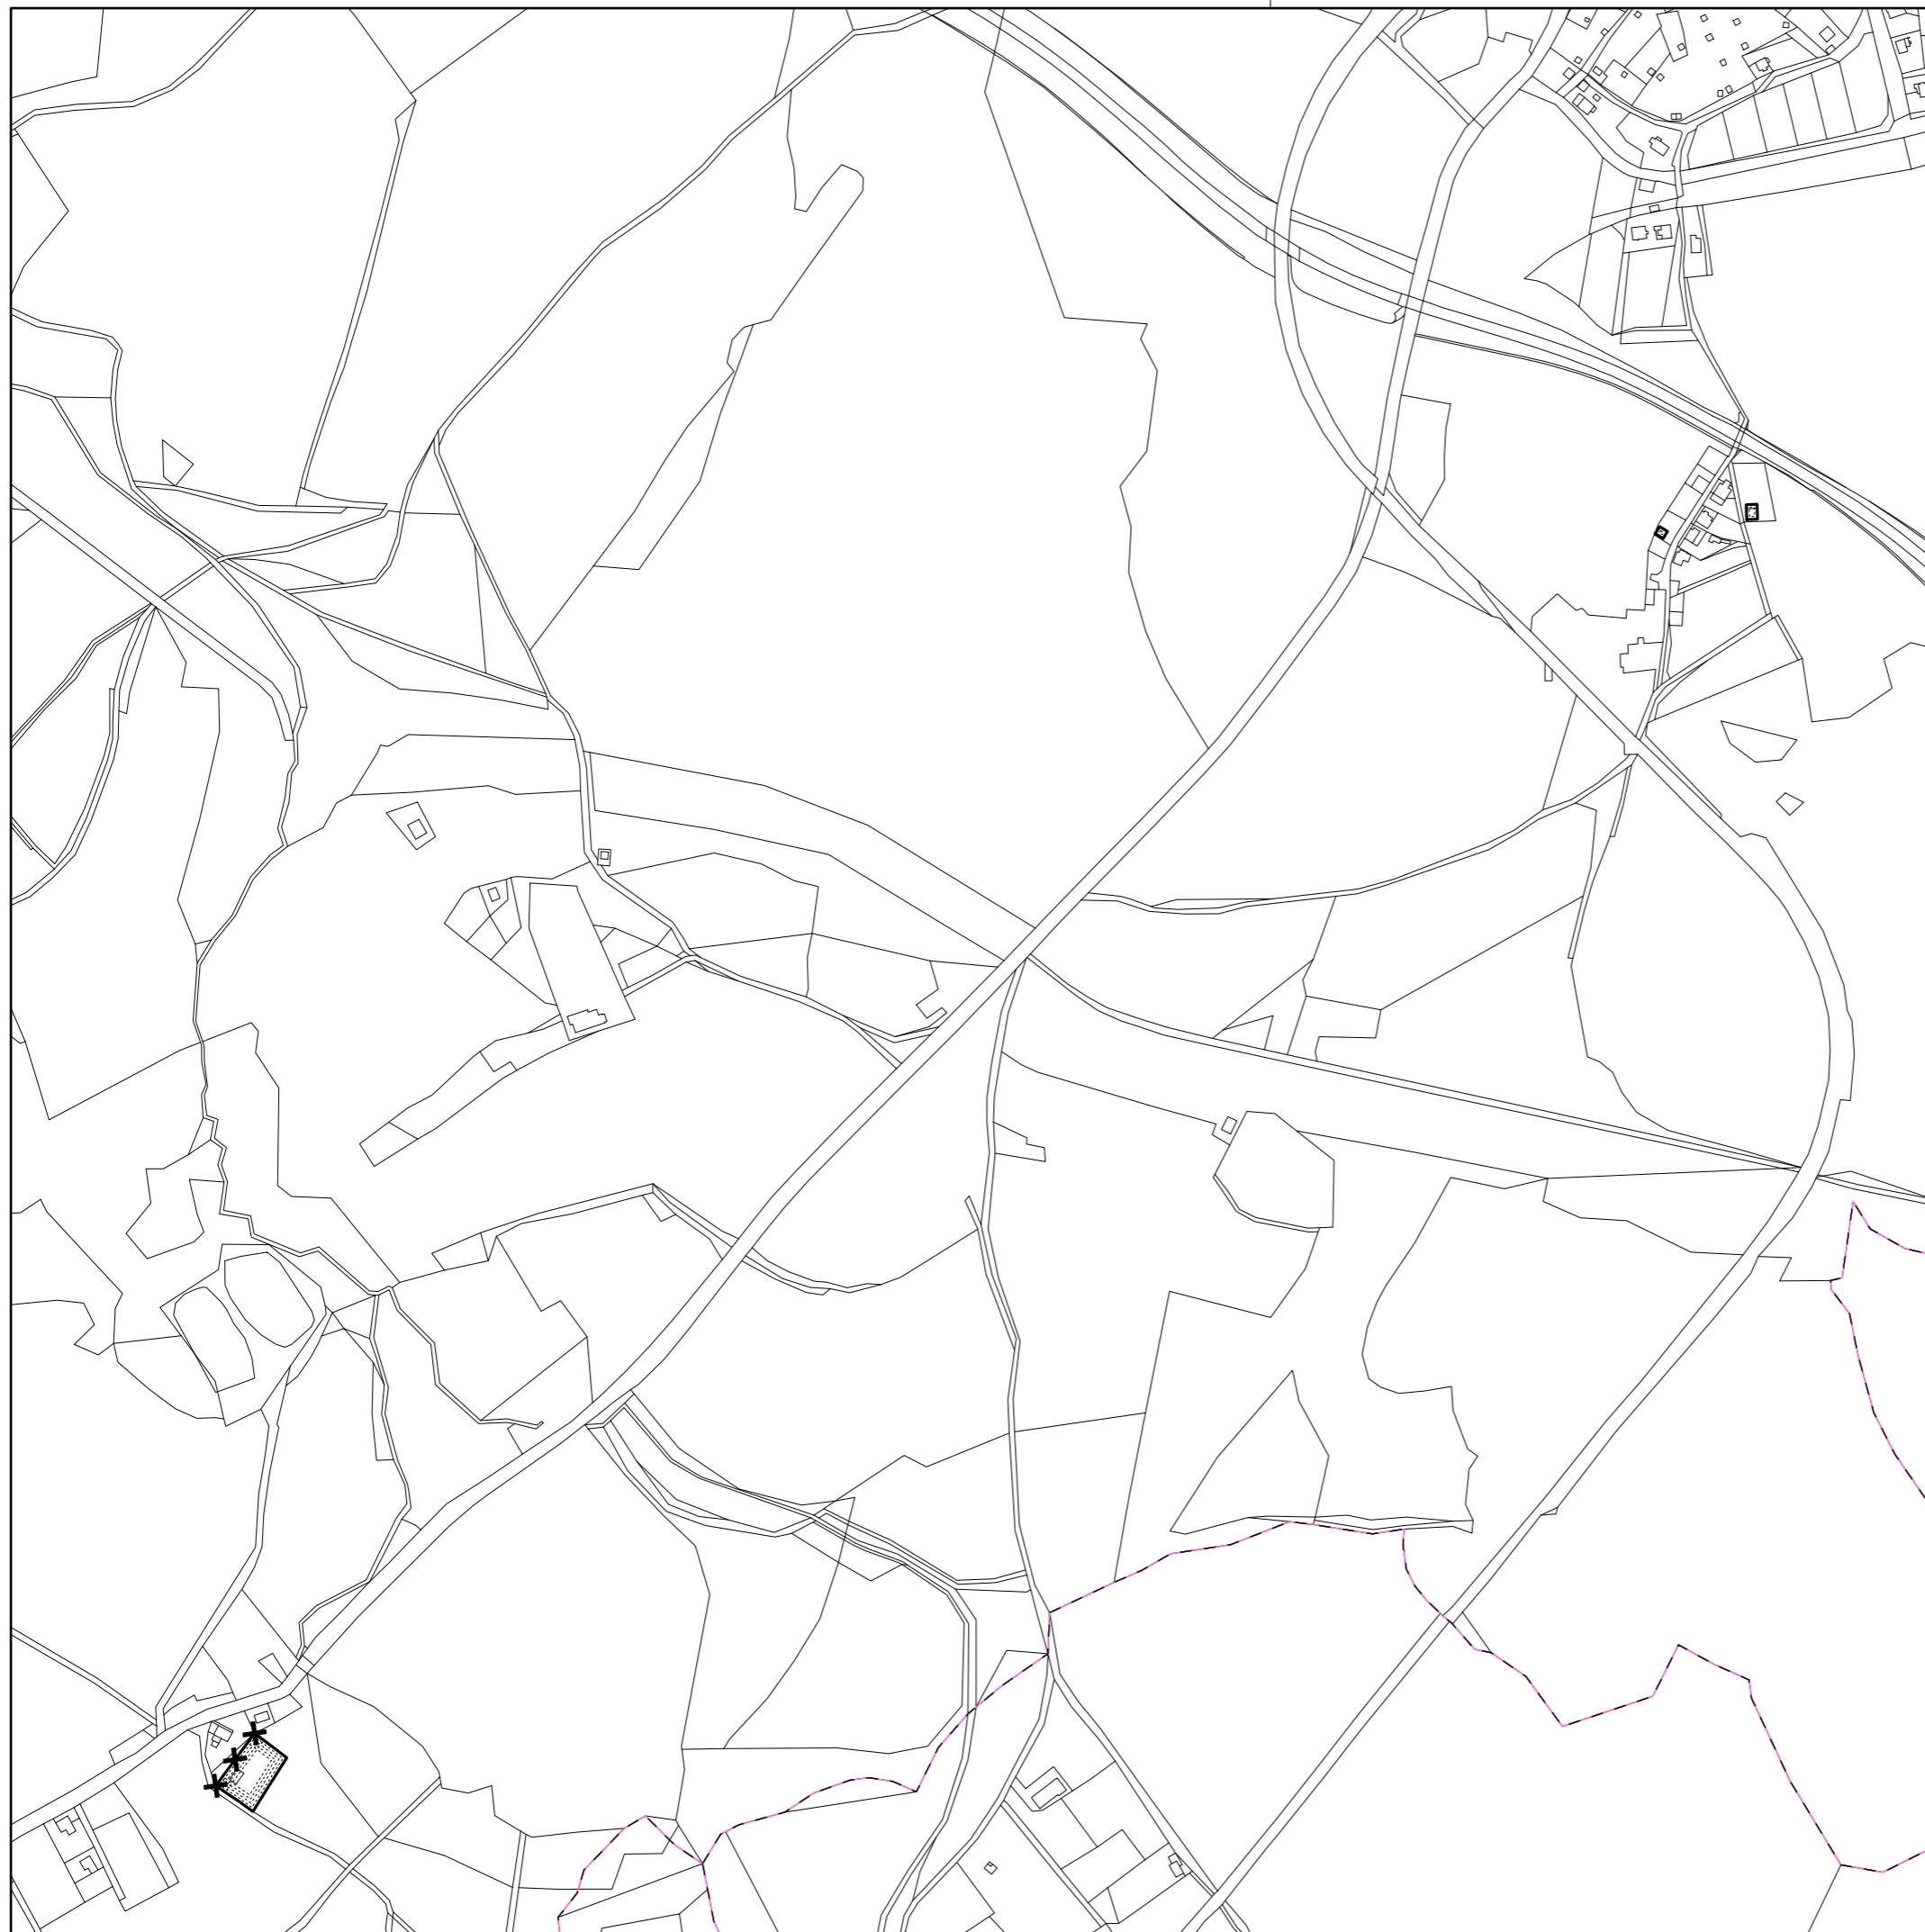

www.stoeckl.cz

 

LEGENDA:

-  hranice řešeného území
-  hranice parcel
-  hranice - vnitřní kresba
-  rušená hranice zastavěného území
-  nová hranice zastavěného území VII/2021

ÚZEMNÍ PLÁN HRANICE změna č. 5

Etapa: **ÚPRAVA NÁVRHU ZMĚNY
ÚZEMNÍHO PLÁNU PRO VYDÁNÍ** Měřítko: **1:5000**

Název výkresu: **HLAVNÍ VÝKRES** Číslo výkresu: **2k**

Kraj: **Karlovarský** ORP: **Aš** Revize: **1.00** Datum: **I/2022**

Objednavatel: **Heinz Glas Decor s.r.o., Soukenná 556, 351 24 Hranice**

Pořizovatel: **Městský úřad Hranice
U Pošty 182, 351 24 Hranice u Aše**

Zodpovědný projektant:
**Ing.arch. Jaroslav Aust
autorizovaný architekt ČKA 04069
T:605524615 E:aust@stoeckl.cz**






Atelier STOECKL s.r.o.
nám. Krále Jiřího z Poděbrad 6, Cheb 35002
T:354422635 E:atelier@stoeckl.cz
IČO:02099624 DIČ:CZ02099624



www.stoeckl.cz

 

LEGENDA:

-  hranice řešeného území
-  hranice parcel
-  hranice - vnitřní kresba
-  rušená hranice zastavěného území
-  nová hranice zastavěného území VII/2021

ÚZEMNÍ PLÁN HRANICE změna č. 5

Etapa: **ÚPRAVA NÁVRHU ZMĚNY
ÚZEMNÍHO PLÁNU PRO VYDÁNÍ** Měřítko: **1:5000**

Název výkresu: Číslo výkresu:

HLAVNÍ VÝKRES **21**

Kraj: Karlovarský ORP: Aš Revize: 1.00 Datum: I/2022

Objednavatel: Heinz Glas Decor s.r.o., Soukenná 556, 351 24 Hranice

Pořizovatel: Městský úřad Hranice
U Pošty 182, 351 24 Hranice u Aše

Zodpovědný projektant: Ing.arch. Jaroslav Aust
autorizovaný architekt ČKA 04069
T:605524615 E:aust@stoeckl.cz





Atelier STOECKL s.r.o.
nám. Krále Jiřího z Poděbrad 6, Cheb 35002
T:354422635 E:atelier@stoeckl.cz
IČO:02099624 DIČ:CZ02099624



www.stoeckl.cz



LEGENDA:

 -  hranice řešeného území
-  hranice parcel
-  hranice - vnitřní kresba
-  nová hranice zastavěného území VII/2021

ÚZEMNÍ PLÁN HRANICE změna č. 5

Etapa: **ÚPRAVA NÁVRHU ZMĚNY
ÚZEMNÍHO PLÁNU PRO VYDÁNÍ** Měřítko: **1:5000**

Název výkresu: Číslo výkresu:

HLAVNÍ VÝKRES **2m**

Kraj: Karlovarský ORP: Aš Revize: 1.00 Datum: I/2022

Objednavatel:
Heinz Glas Decor s.r.o., Soukenná 556, 351 24 Hranice

Pořizovatel:
Městský úřad Hranice
U Pošty 182, 351 24 Hranice u Aše

Zodpovědný projektant:
Ing.arch. Jaroslav Aust
autorizovaný architekt ČKA 04069
T:605524615 E:aust@stoeckl.cz

Atelier STOECKL s.r.o.
nám. Krále Jiřího z Poděbrad 6, Cheb 35002
T:354422635 E:atelier@stoeckl.cz
IČO:02099624 DIČ:CZ02099624



www.stoeckl.cz