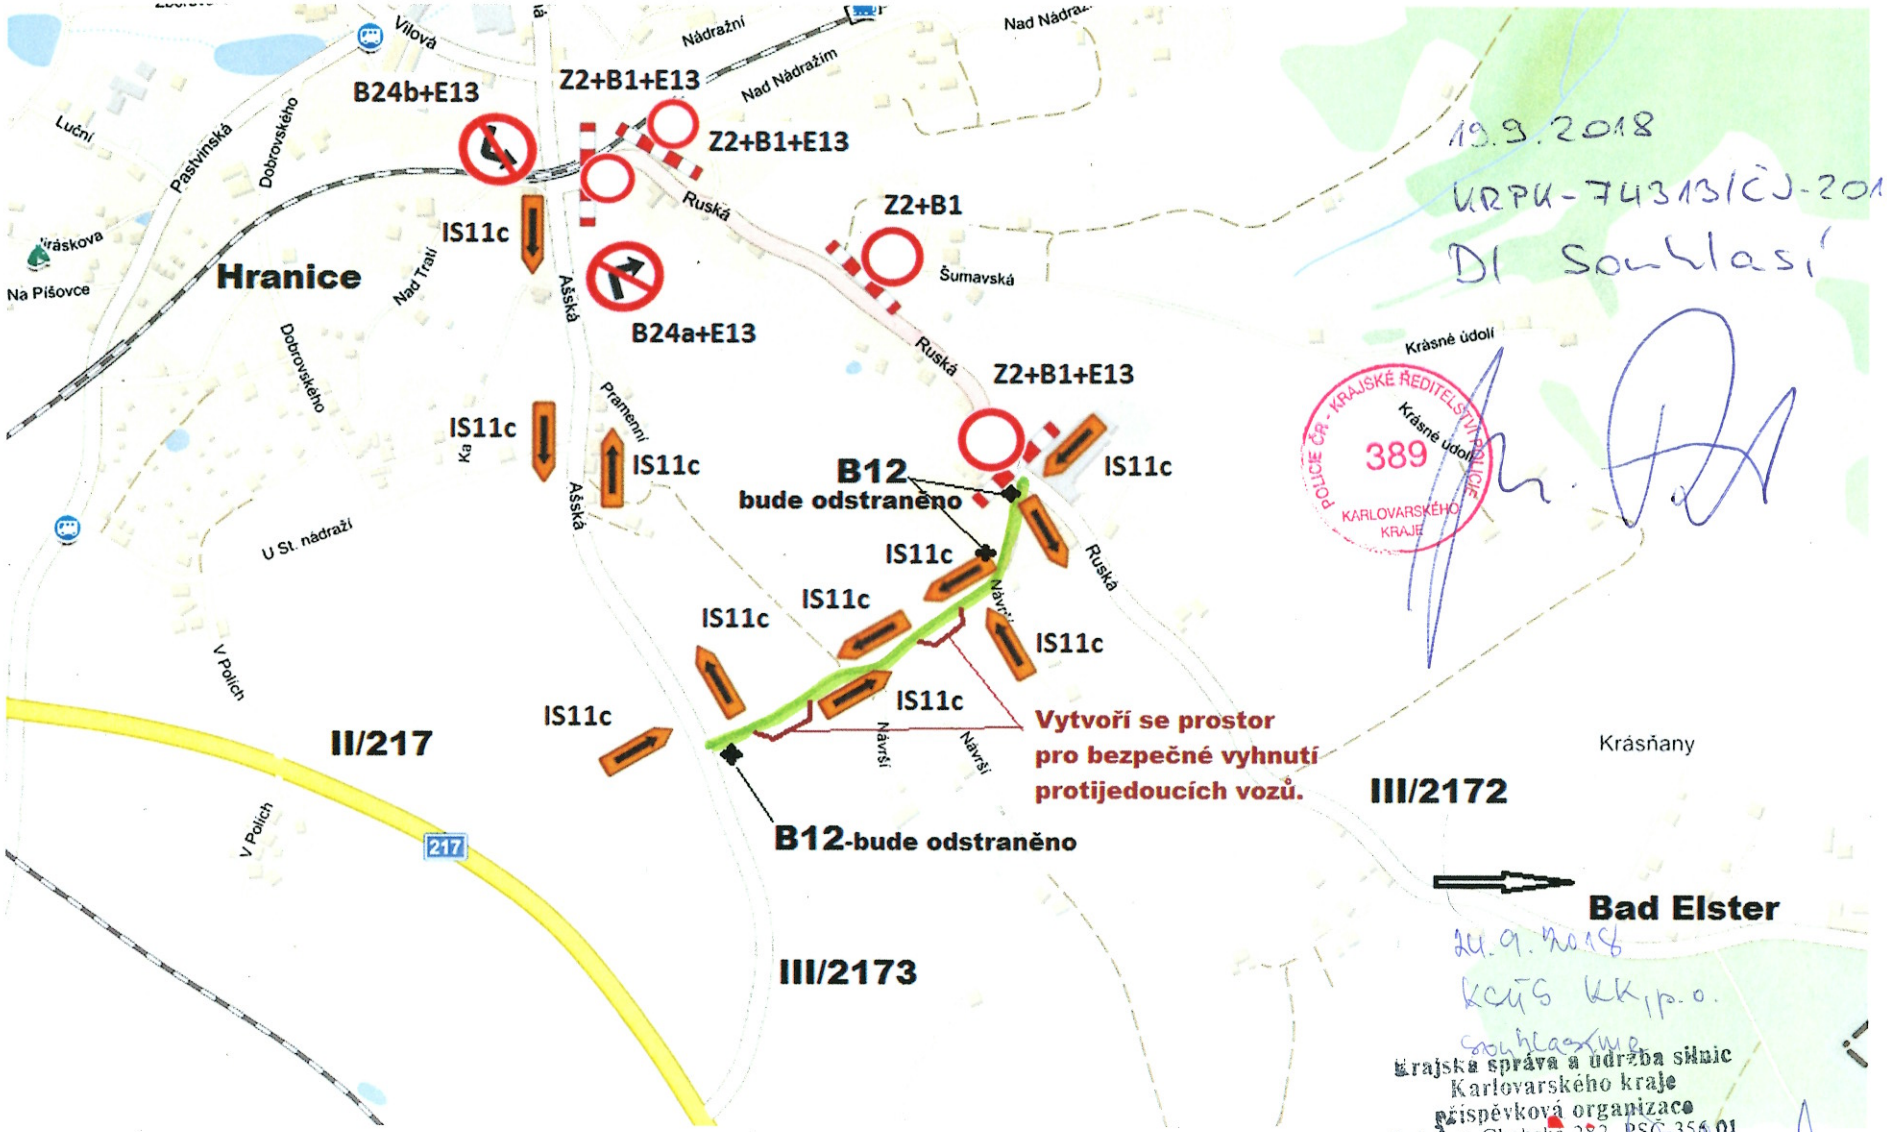


19.9.2018
URPK-74313/ČJ-2018-190206
DI Souhlasí

POLICIE ČR - KRAJSKÉ ŘEDITELSTVÍ POLICIE
389
KARLOVARSKÉHO KRAJE

24.9.2018
KSÚS KK, p.o.
souhlasíme

Krajská správa a údržba silnic
Karlovarského kraje
příspěvková organizace
Sokolov, Chebská 282, PSČ 356 01
IČ: 70947023, DIČ: CZ70947023

Stavba: „Modernizace historického přeshraničního silničního spojení Bad Elster S306 – Hranice III/2172“

Na dodatkové tabulce E13 bude text „MIMO VOZIDEL STAVBY“

Přístup k přilehlým nemovitostem v prostoru stavby bude zajištěn (pro bezpečný pohyb chodců budou použity např.přechodové lávky)

MĚSTO HRANICE
* 1 *