

LEGENDA



HRANICE ŘEŠENÉHO ÚZEMÍ



HRANICE STÁTU



HRANICE ÚZEMÍ OBCE



HRANICE KATASTRU



ZASTAVĚNÉ ÚZEMÍ K 31.12.2007
AKTUALIZOVANÉ ZMĚNOU 3 K 30.9.2014

LEGENDA:

-  hranice řešeného území
-  hranice katastru
-  hranice parcel
-  nová hranice zastavěného území VII/2021

Celé správní území je zájmovým územím Ministerstva obrany z hlediska povolování vyjmenovaných druhů staveb (uvedeny jsou v textové části odůvodnění).

ÚZEMNÍ PLÁN HRANICE změna č. 5

Etapa: **ÚPRAVA NÁVRHU ZMĚNY
ÚZEMNÍHO PLÁNU PRO VYDÁNÍ** Měřítko: **1:5000**

Název výkresu: **KOORDINAČNÍ VÝKRES** Číslo výkresu: **11a**

Kraj: **Karlovarský** ORP: **Aš** Revize: **1.00** Datum: **I/2022**


Objednavatel: **Heinz Glas Decor s.r.o., Soukenná 556, 351 24 Hranice**

Pořizovatel: **Městský úřad Hranice
U Pošty 182, 351 24 Hranice u Aše**

Zodpovědný projektant: **Ing.arch. Jaroslav Aust
autorizovaný architekt ČKA 04069
T:605524615 E:aust@stoeckl.cz**

Atelier STOECKL s.r.o.
nám. Krále Jiřího z Poděbrad 6, Cheb 35002
T:354422635 E:atelier@stoeckl.cz
IČO:02099624 DIČ:CZ02099624



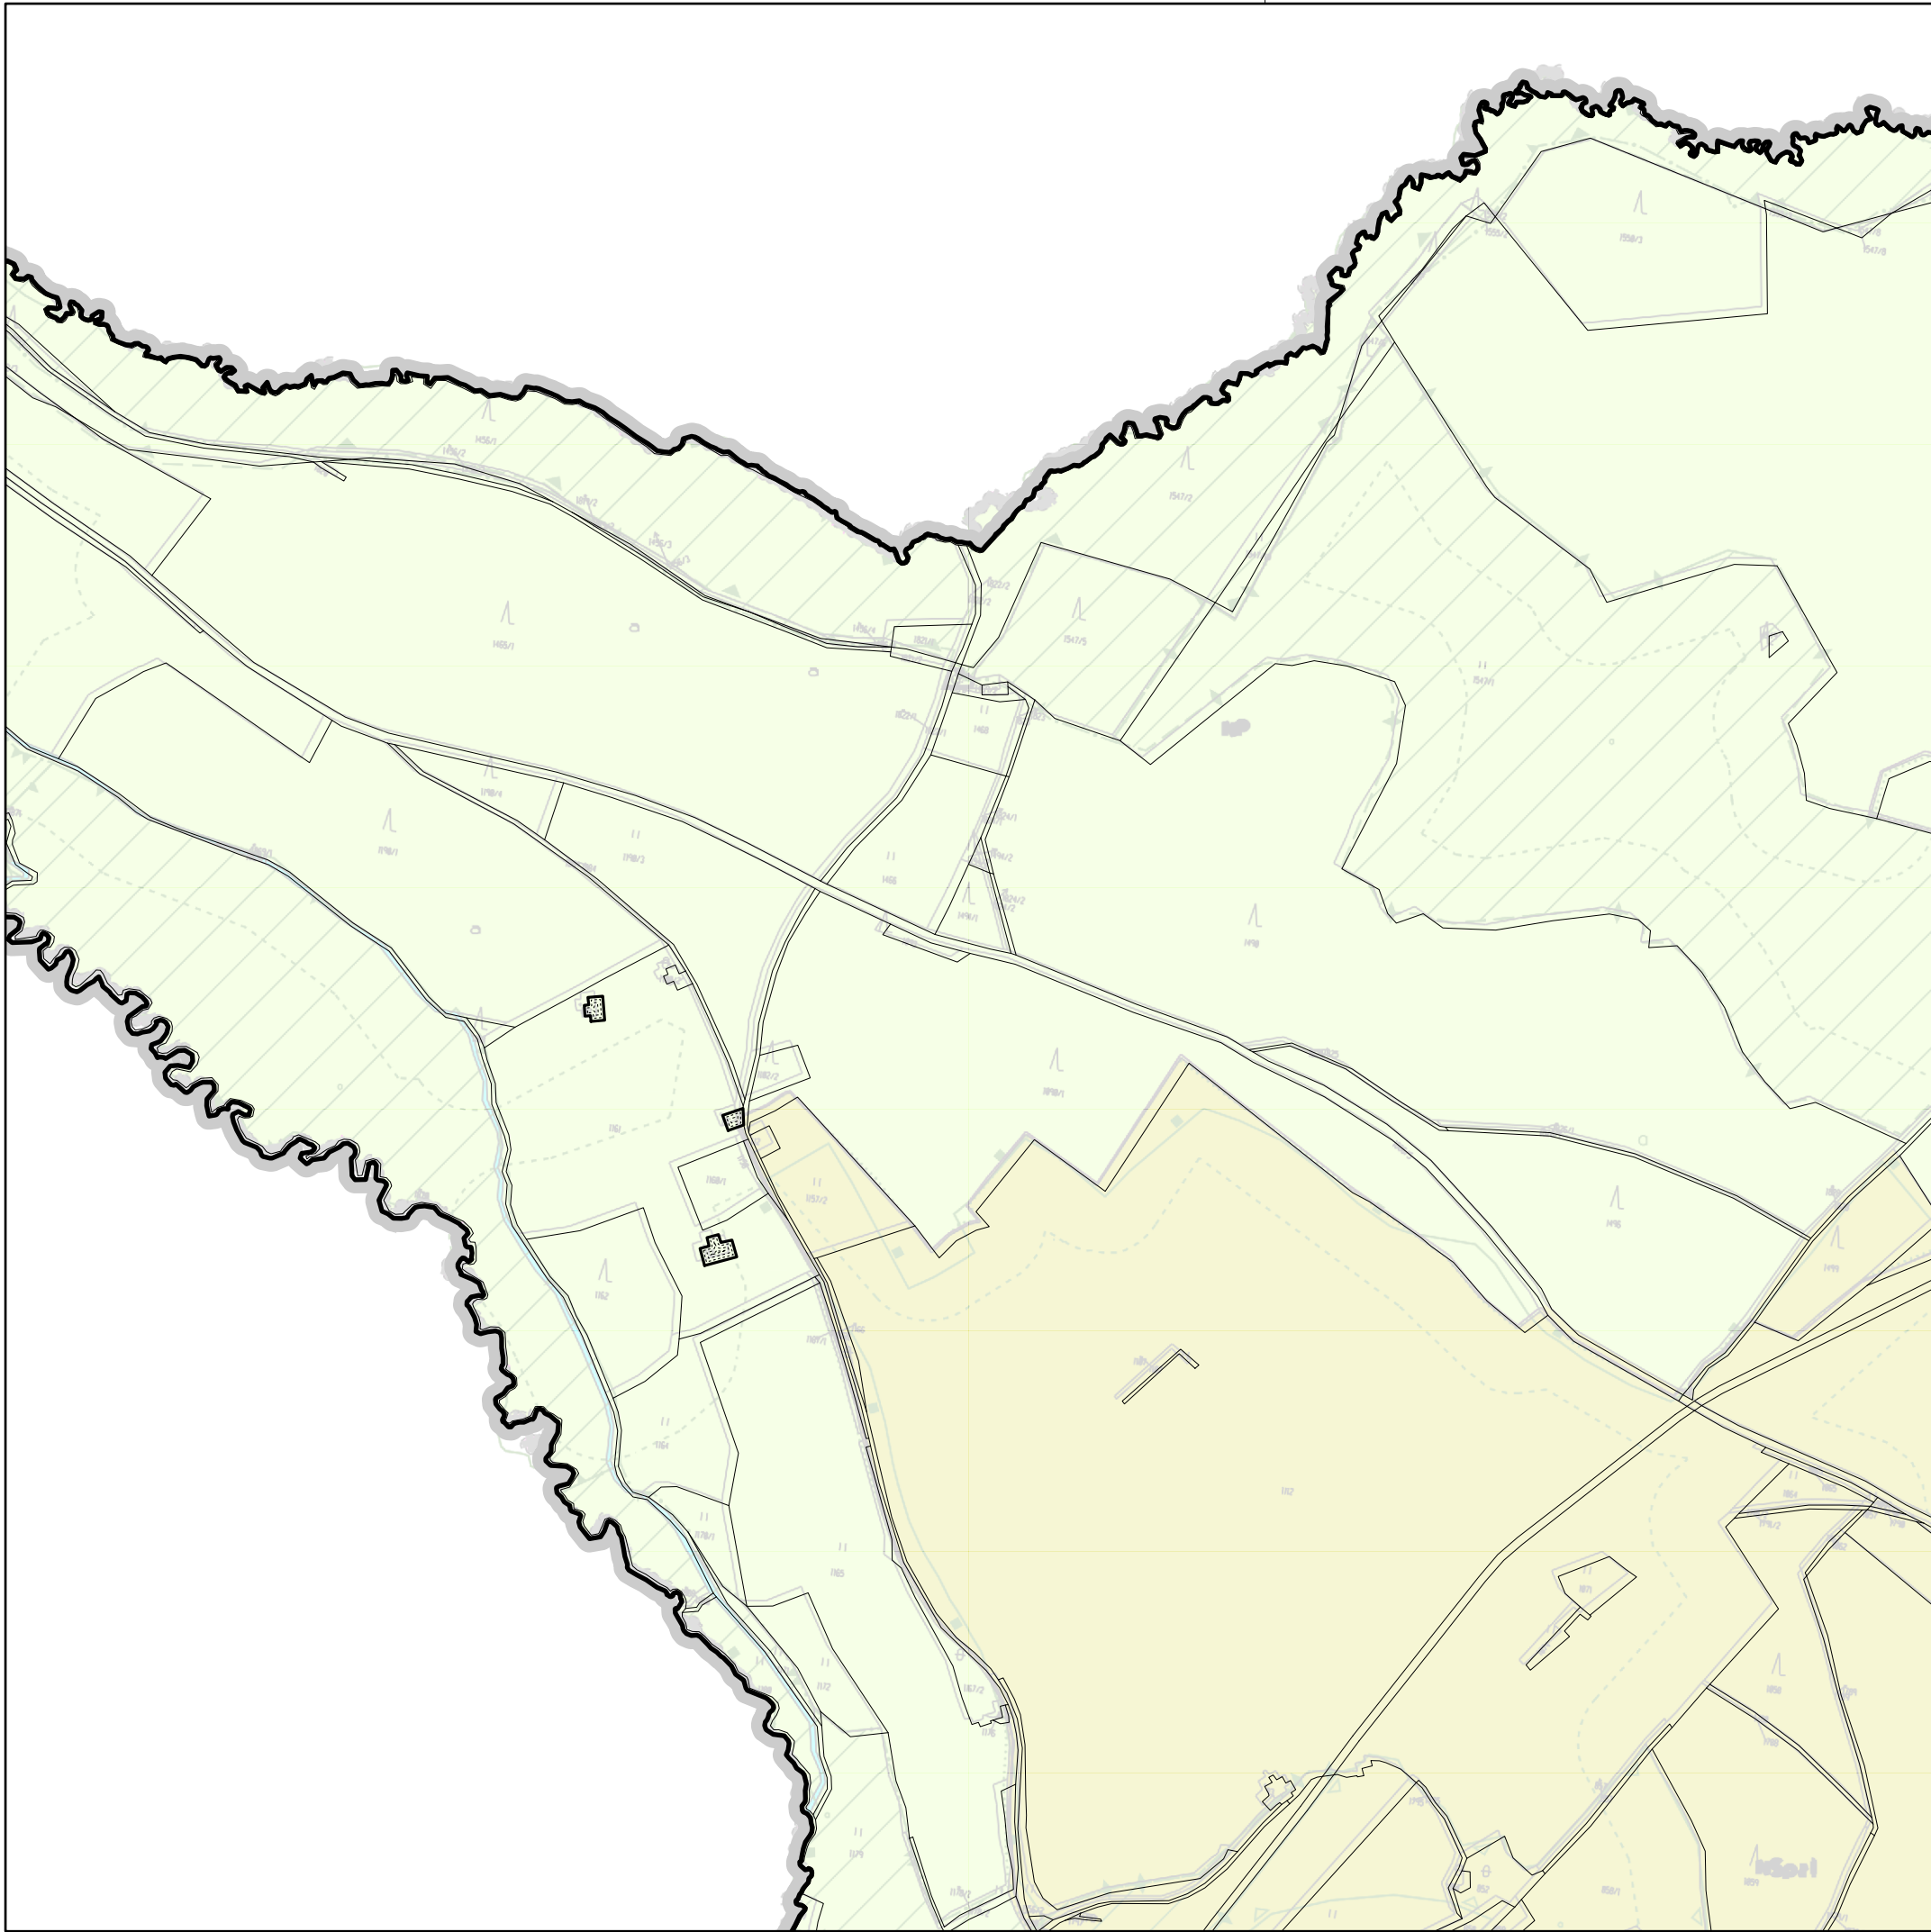

- LEGENDA:
- hranice řešeného území
 - hranice katastru
 - hranice parcel
 - nová hranice zastavěného území VII/2021


Celé správní území je zájmovým územím Ministerstva obrany z hlediska povolování vyjmenovaných druhů staveb (uvedeny jsou v textové části odůvodnění).

ÚZEMNÍ PLÁN HRANICE změna č. 5

Etapa: ÚPRAVA NÁVRHU ZMĚNY ÚZEMNÍHO PLÁNU PRO VYDÁNÍ		Měřítko: 1:5000	
Název výkresu:		Číslo výkresu:	
KOORDINAČNÍ VÝKRES		11b	
Kraj:	ORP:	Revize:	Datum:
Karlovarský	Aš	1.00	I/2022
Objednavatel:			
Heinz Glas Decor s.r.o., Soukenná 556, 351 24 Hranice			
Pořizovatel:			
Městský úřad Hranice U Pošty 182, 351 24 Hranice u Aše			
Zodpovědný projektant:			
Ing.arch. Jaroslav Aust autorizovaný architekt ČKA 04069 T:605524615 E:aust@stoeckl.cz			

Atelier STOECKL s.r.o.
nám. Krále Jiřího z Poděbrad 6, Cheb 35002
T:354422635 E:atelier@stoeckl.cz
IČO:02099624 DIČ:CZ02099624



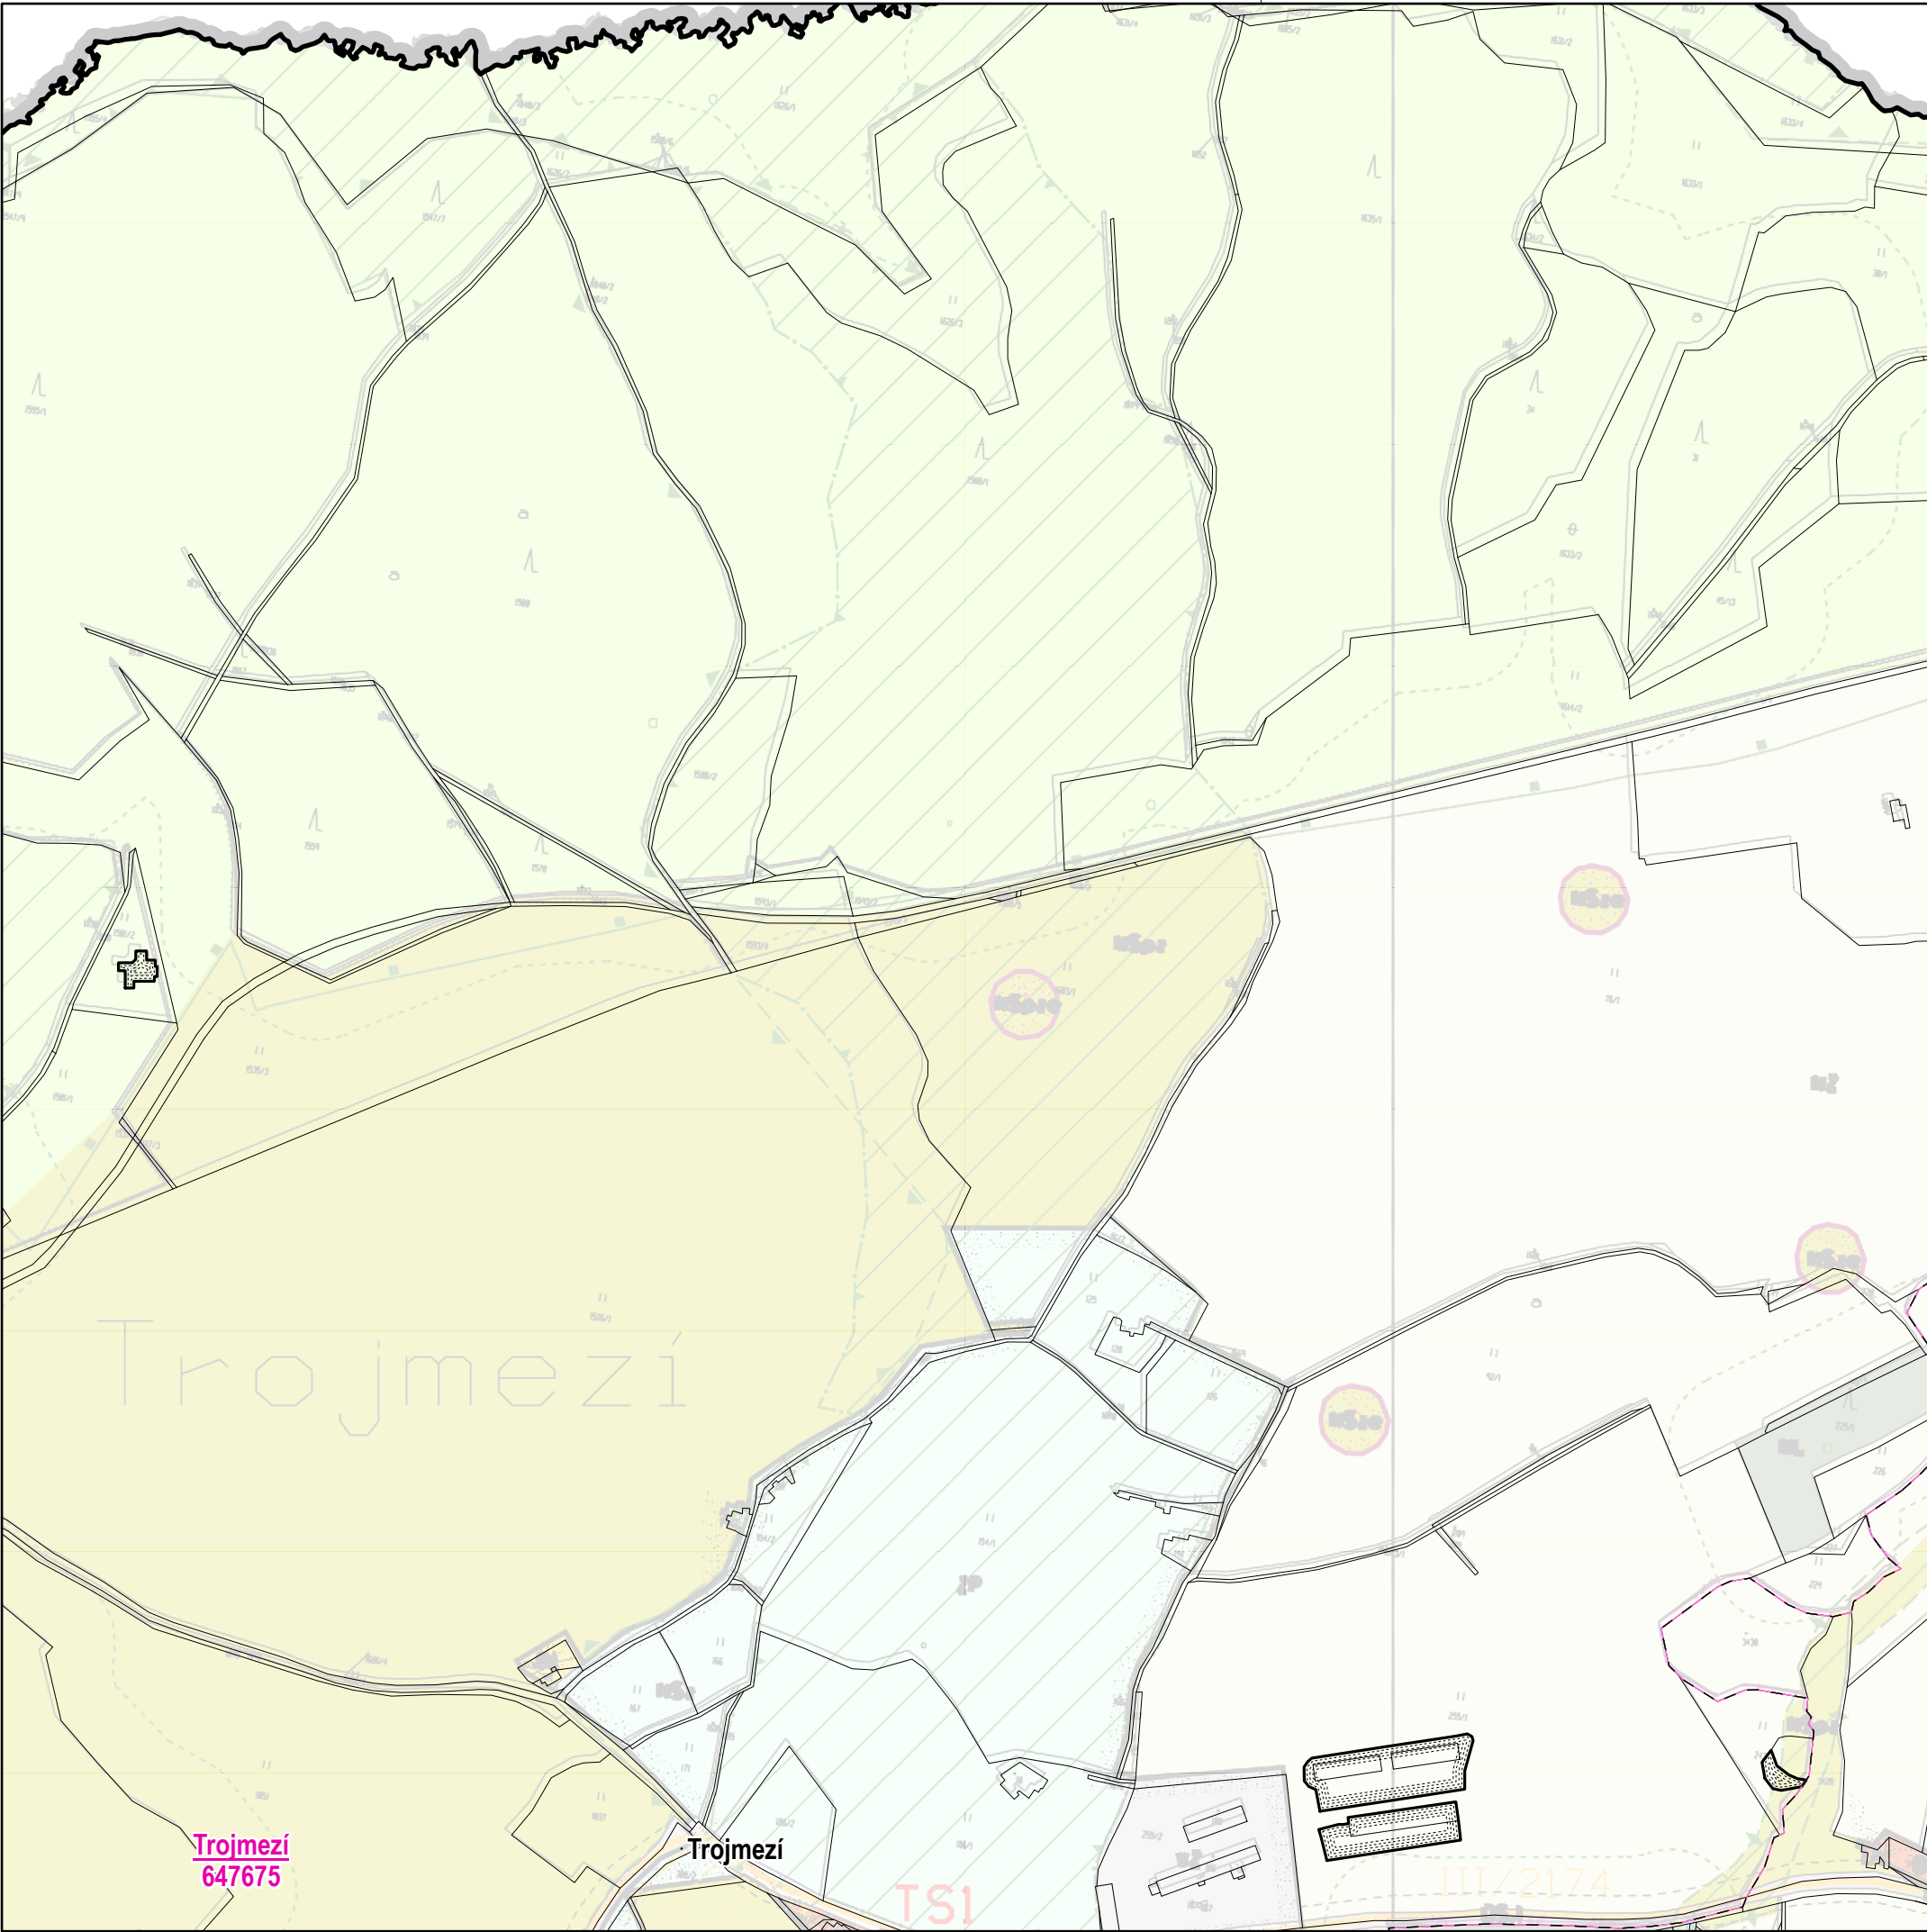

LEGENDA:

- hranice řešeného území
- hranice katastru
- hranice parcel
- hranice - vnitřní kresba
- nová hranice zastavěného území VII/2021


Celé správní území je zájmovým územím Ministerstva obrany z hlediska povolování vyjmenovaných druhů staveb (uvedeny jsou v textové části odůvodnění).

ÚZEMNÍ PLÁN HRANICE změna č. 5

Etapa:		Měřítko:	
ÚPRAVA NÁVRHU ZMĚNY ÚZEMNÍHO PLÁNU PRO VYDÁNÍ		1:5000	
Název výkresu:		Číslo výkresu:	
KOORDINAČNÍ VÝKRES		11c	
Kraj:	ORP:	Revize:	Datum:
Karlovarský	Aš	1.00	I/2022
Objednavatel:			
Heinz Glas Decor s.r.o., Soukenná 556, 351 24 Hranice			
Pořizovatel:			
Městský úřad Hranice U Pošty 182, 351 24 Hranice u Aše			
Zodpovědný projektant:			
Ing.arch. Jaroslav Aust autorizovaný architekt ČKA 04069 T:605524615 E:aust@stoeckl.cz			

Atelier STOECKL s.r.o.
nám. Krále Jiřího z Poděbrad 6, Cheb 35002
T:354422635 E:atelier@stoeckl.cz
IČO:02099624 DIČ:CZ02099624



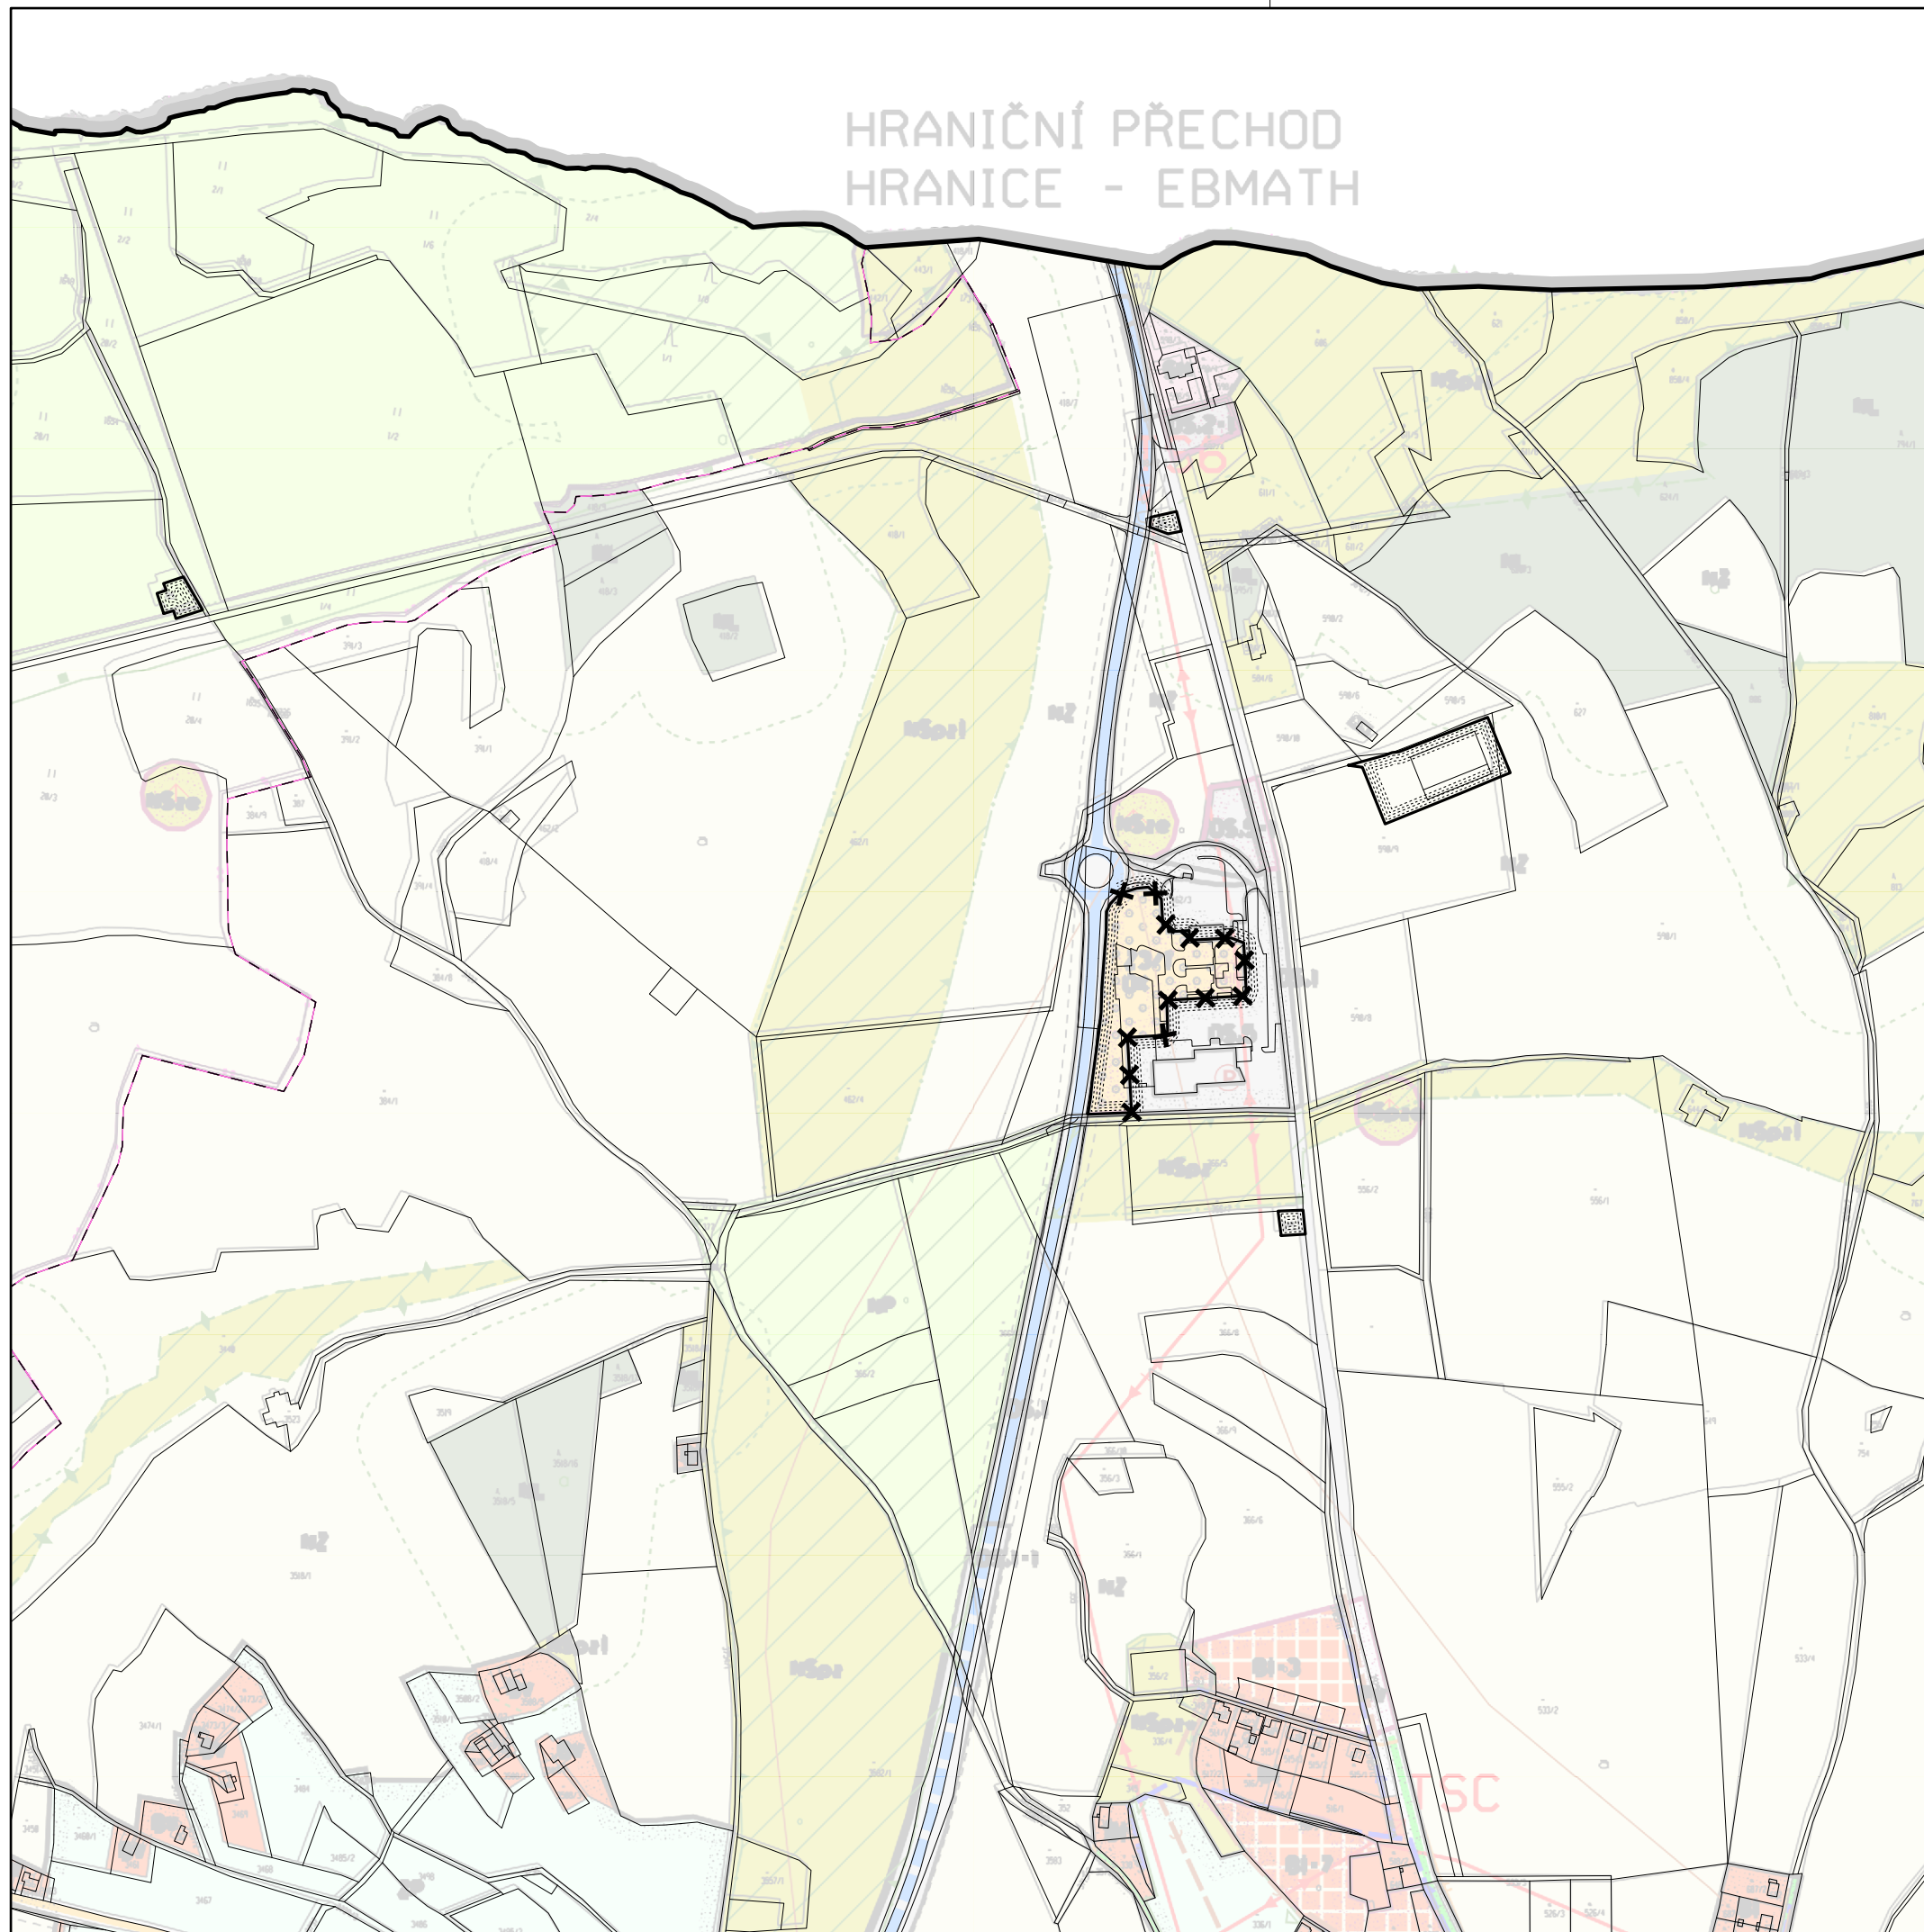

LEGENDA:

- hranice řešeného území
- hranice katastru
- hranice parcel
- hranice - vnitřní kresba
- rušená hranice zastavěného území
- nová hranice zastavěného území VII/2021

Celé správní území je zájmovým územím Ministerstva obrany z hlediska povolování vyjmenovaných druhů staveb (uvedeny jsou v textové části odůvodnění).


ÚZEMNÍ PLÁN HRANICE změna č. 5

Etapa: ÚPRAVA NÁVRHU ZMĚNY ÚZEMNÍHO PLÁNU PRO VYDÁNÍ		Měřítko: 1:5000	
Název výkresu:		Číslo výkresu: 11d	
KOORDINAČNÍ VÝKRES			
Kraj: Karlovarský	ORP: Aš	Revize: 1.00	Datum: I/2022
Objednavatel: Heinz Glas Decor s.r.o., Soukenná 556, 351 24 Hranice			
Pořizovatel: Městský úřad Hranice U Pošty 182, 351 24 Hranice u Aše			
Zodpovědný projektant: Ing.arch. Jaroslav Aust autorizovaný architekt ČKA 04069 T:605524615 E:aust@stoeckl.cz			
Atelier STOECKL s.r.o. nám. Krále Jiřího z Poděbrad 6, Cheb 35002 T:354422635 E:atelier@stoeckl.cz IČO:02099624 DIČ:CZ02099624			



www.stoeckl.cz



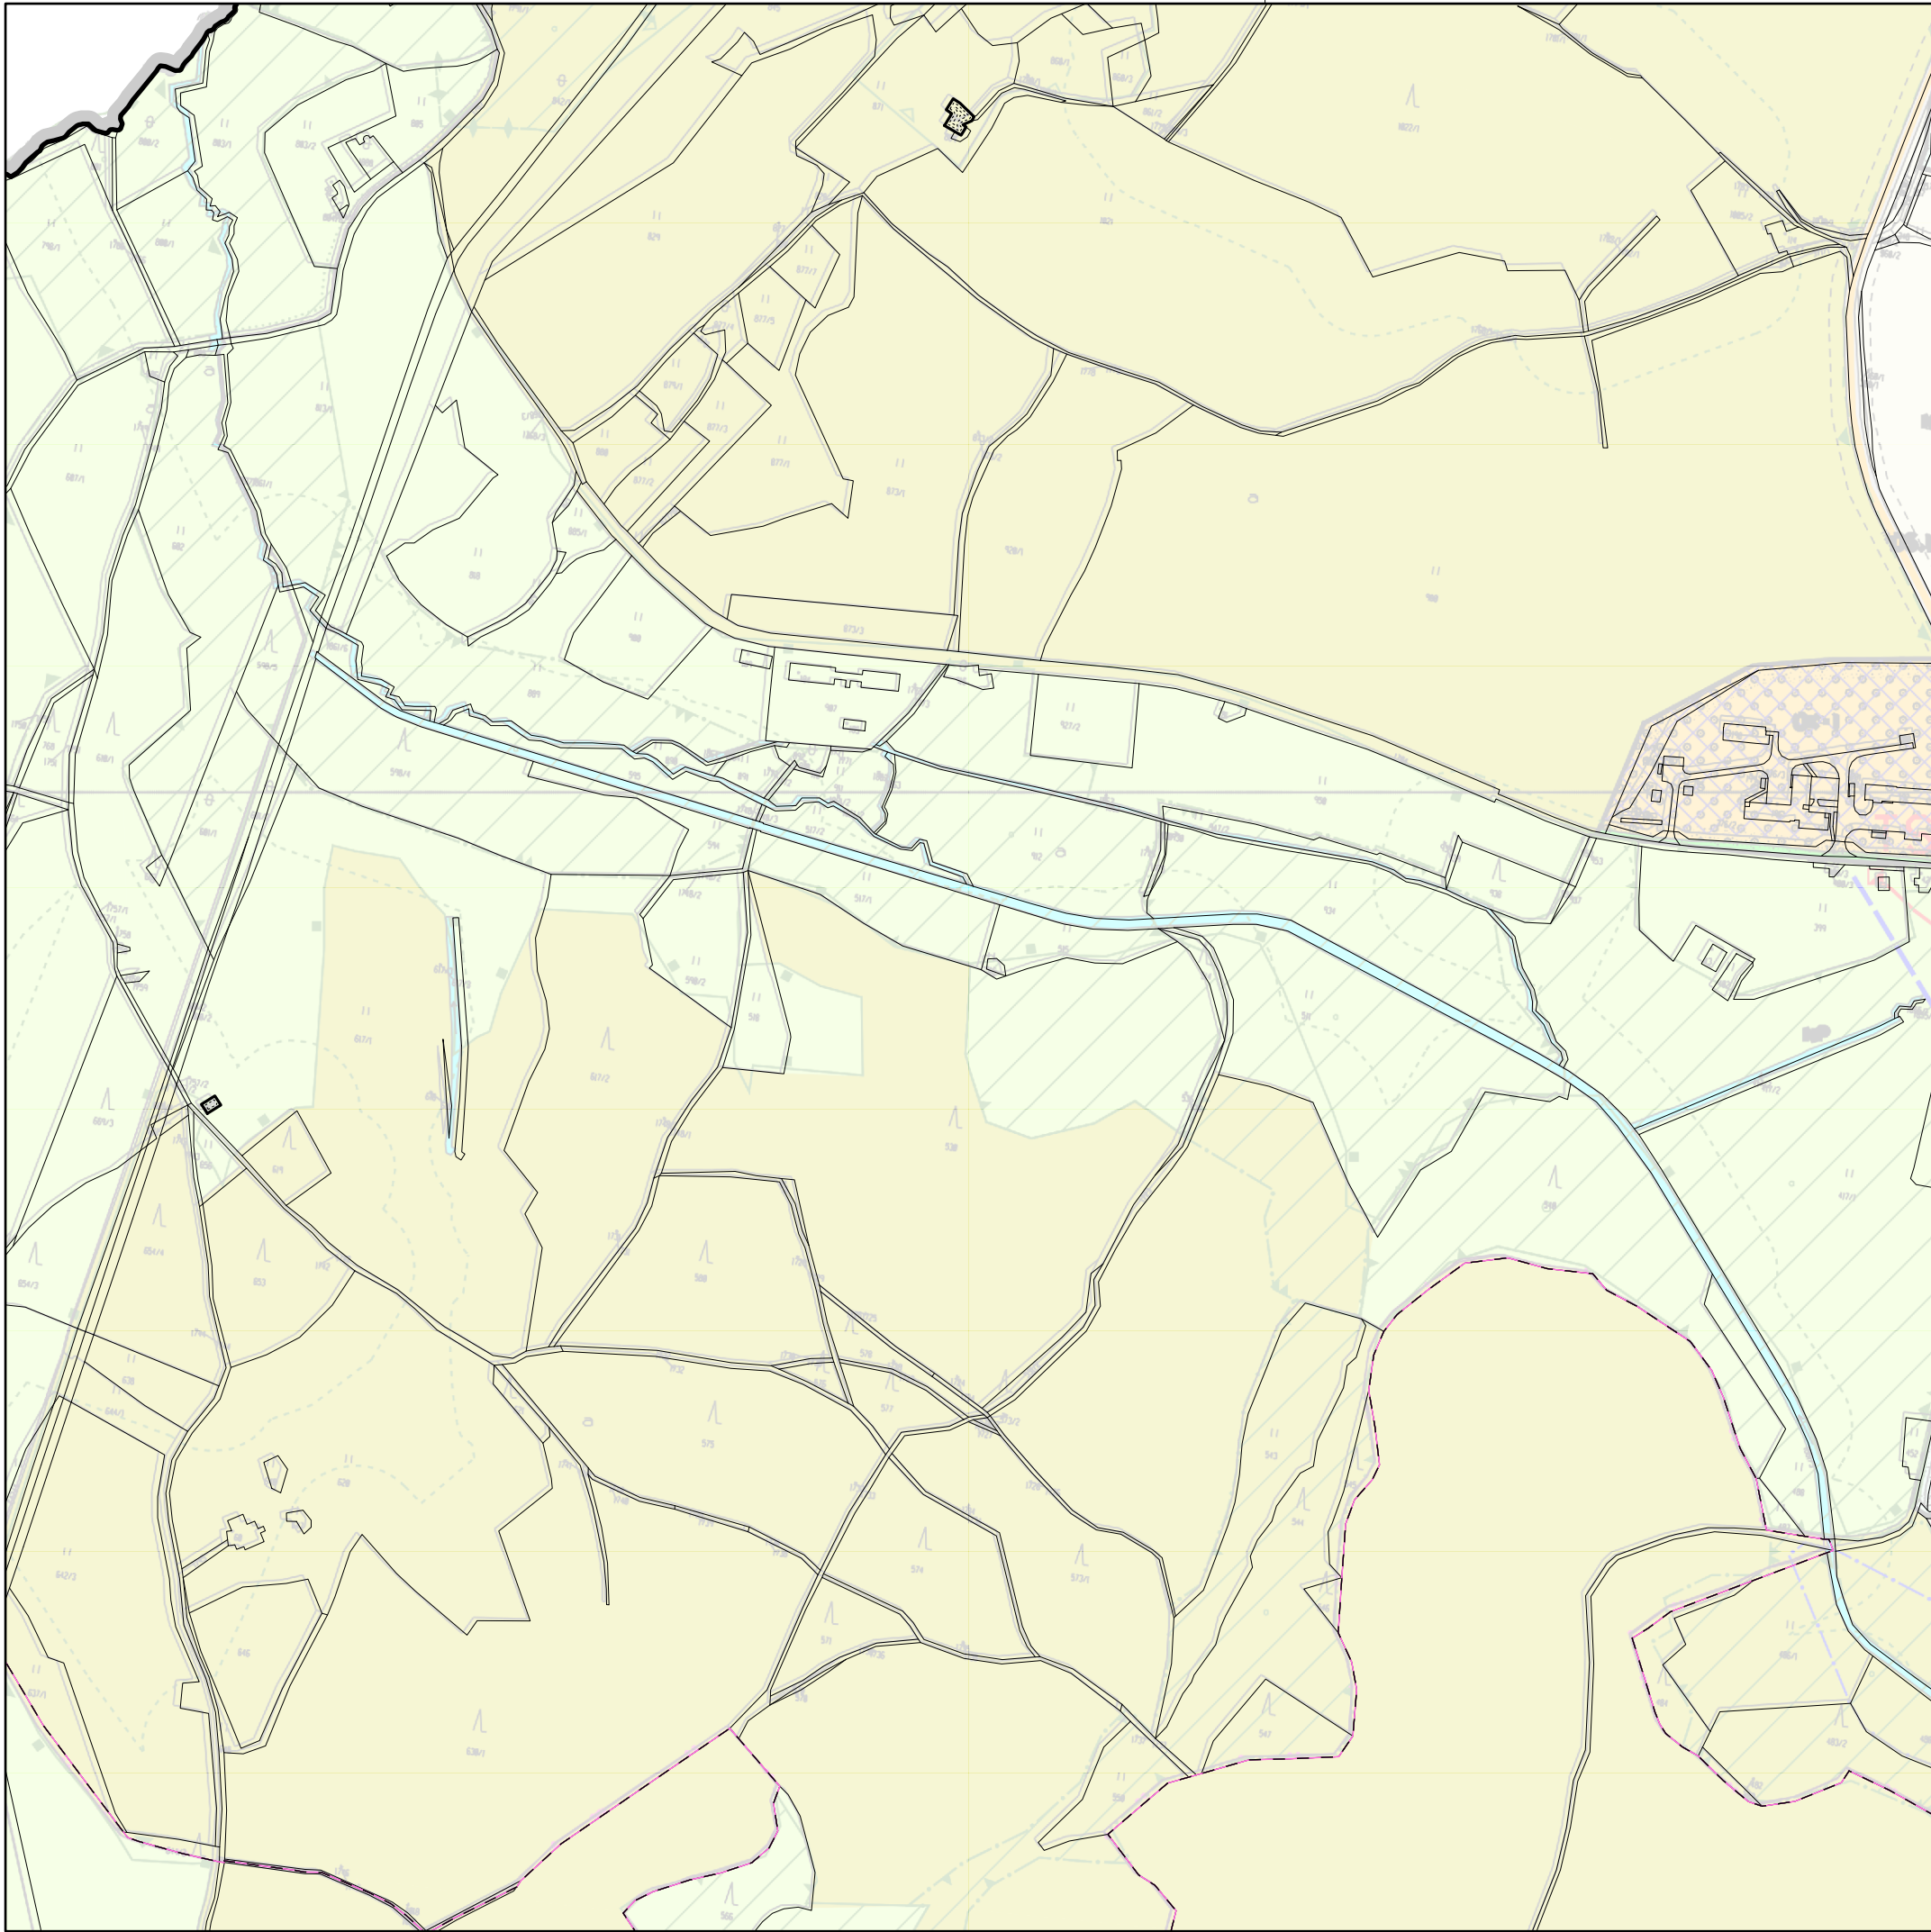

- LEGENDA:
- hranice řešeného území
 - hranice katastru
 - hranice parcel
 - hranice - vnitřní kresba
 - nová hranice zastavěného území VII/2021


Celé správní území je zájmovým územím Ministerstva obrany z hlediska povolování vyjmenovaných druhů staveb (uvedeny jsou v textové části odůvodnění).

ÚZEMNÍ PLÁN HRANICE změna č. 5

Etapa:		Měřítko:	
ÚPRAVA NÁVRHU ZMĚNY ÚZEMNÍHO PLÁNU PRO VYDÁNÍ		1:5000	
Název výkresu:		Číslo výkresu:	
KOORDINAČNÍ VÝKRES		11e	
Kraj:	ORP:	Revize:	Datum:
Karlovarský	Aš	1.00	I/2022
Objednavatel:			
Heinz Glas Decor s.r.o., Soukenná 556, 351 24 Hranice			
Pořizovatel:			
Městský úřad Hranice U Pošty 182, 351 24 Hranice u Aše			
Zodpovědný projektant:			
Ing.arch. Jaroslav Aust autorizovaný architekt ČKA 04069 T:605524615 E:aust@stoeckl.cz			

Atelier STOECKL s.r.o.
nám. Krále Jiřího z Poděbrad 6, Cheb 35002
T:354422635 E:atelier@stoeckl.cz
IČO:02099624 DIČ:CZ02099624



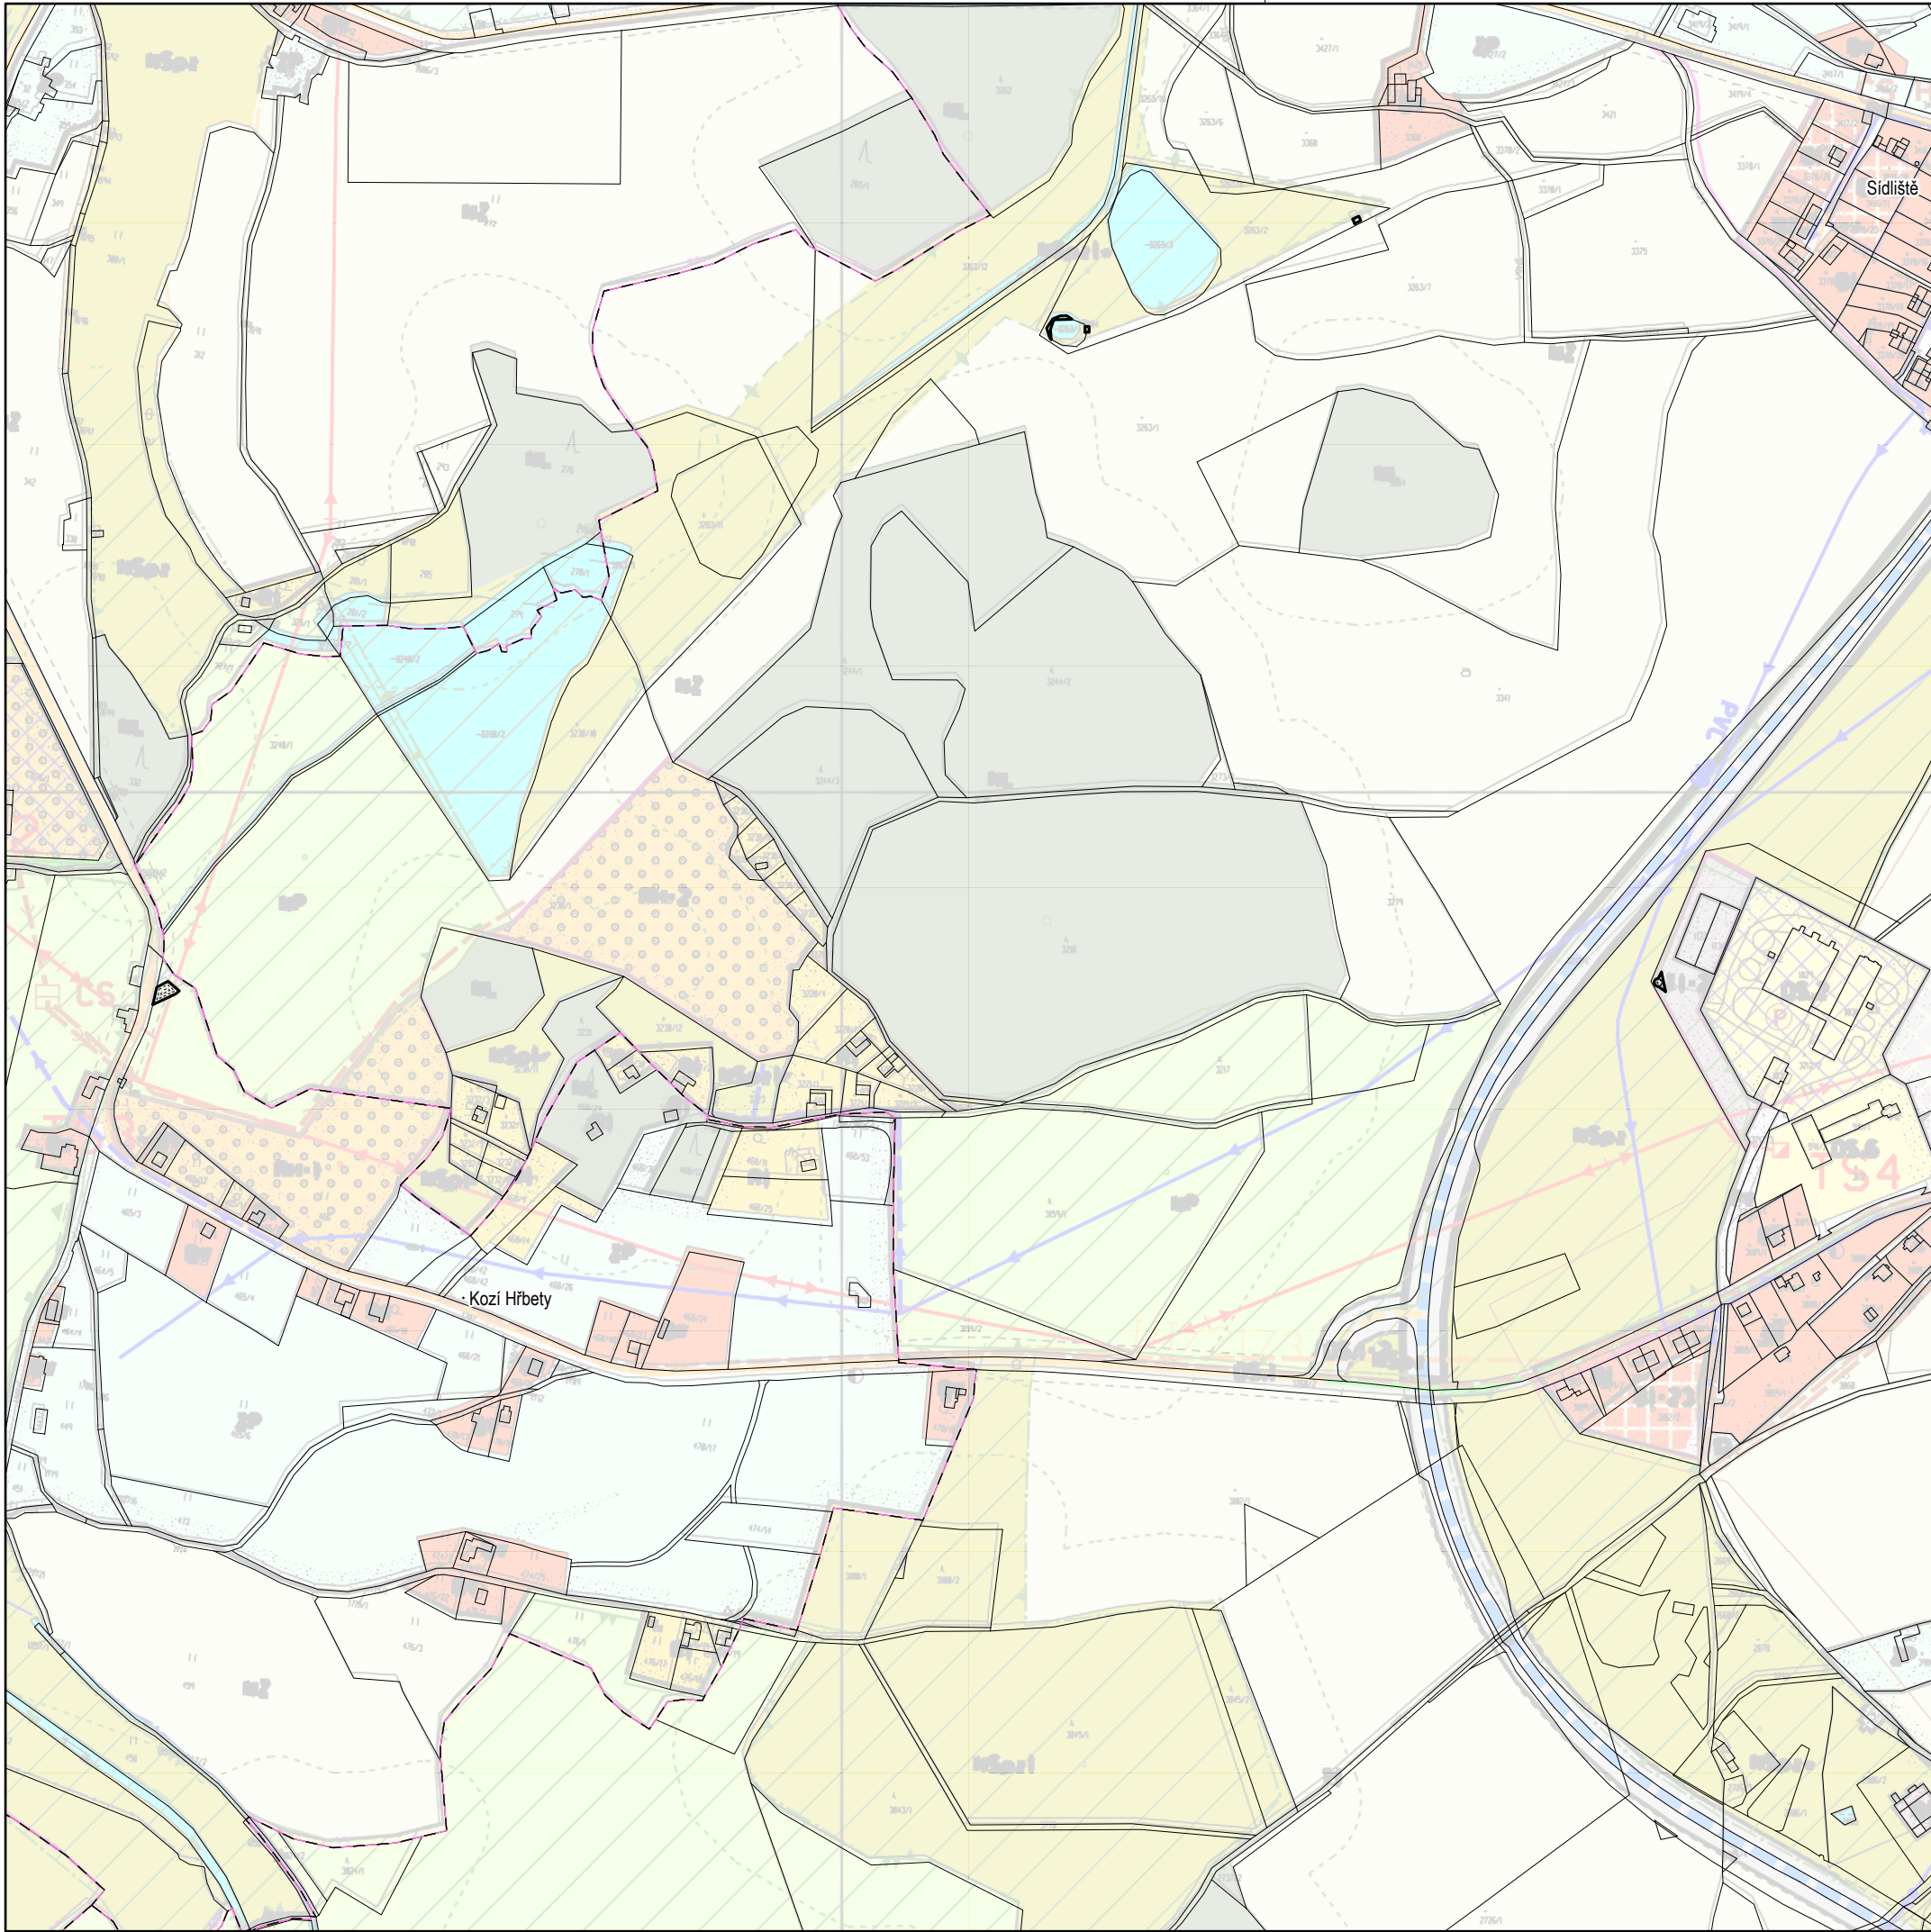

- LEGENDA:
- hranice řešeného území
 - hranice katastru
 - hranice parcel
 - hranice - vnitřní kresba
 - nová hranice zastavěného území VII/2021


Celé správní území je zájmovým územím Ministerstva obrany z hlediska povolování vyjmenovaných druhů staveb (uvedeny jsou v textové části odůvodnění).

ÚZEMNÍ PLÁN HRANICE změna č. 5

Etapa: ÚPRAVA NÁVRHU ZMĚNY ÚZEMNÍHO PLÁNU PRO VYDÁNÍ		Měřítko: 1:5000	
Název výkresu: KOORDINAČNÍ VÝKRES		Číslo výkresu: 11f	
Kraj: Karlovarský	ORP: Aš	Revize: 1.00	Datum: I/2022
Objednavatel: Heinz Glas Decor s.r.o., Soukenná 556, 351 24 Hranice			
Pořizovatel: Městský úřad Hranice U Pošty 182, 351 24 Hranice u Aše			
Zodpovědný projektant: Ing.arch. Jaroslav Aust autorizovaný architekt ČKA 04069 T:605524615 E:aust@stoeckl.cz			

Atelier STOECKL s.r.o.
nám. Krále Jiřího z Poděbrad 6, Cheb 35002
T:354422635 E:atelier@stoeckl.cz
IČO:02099624 DIČ:CZ02099624



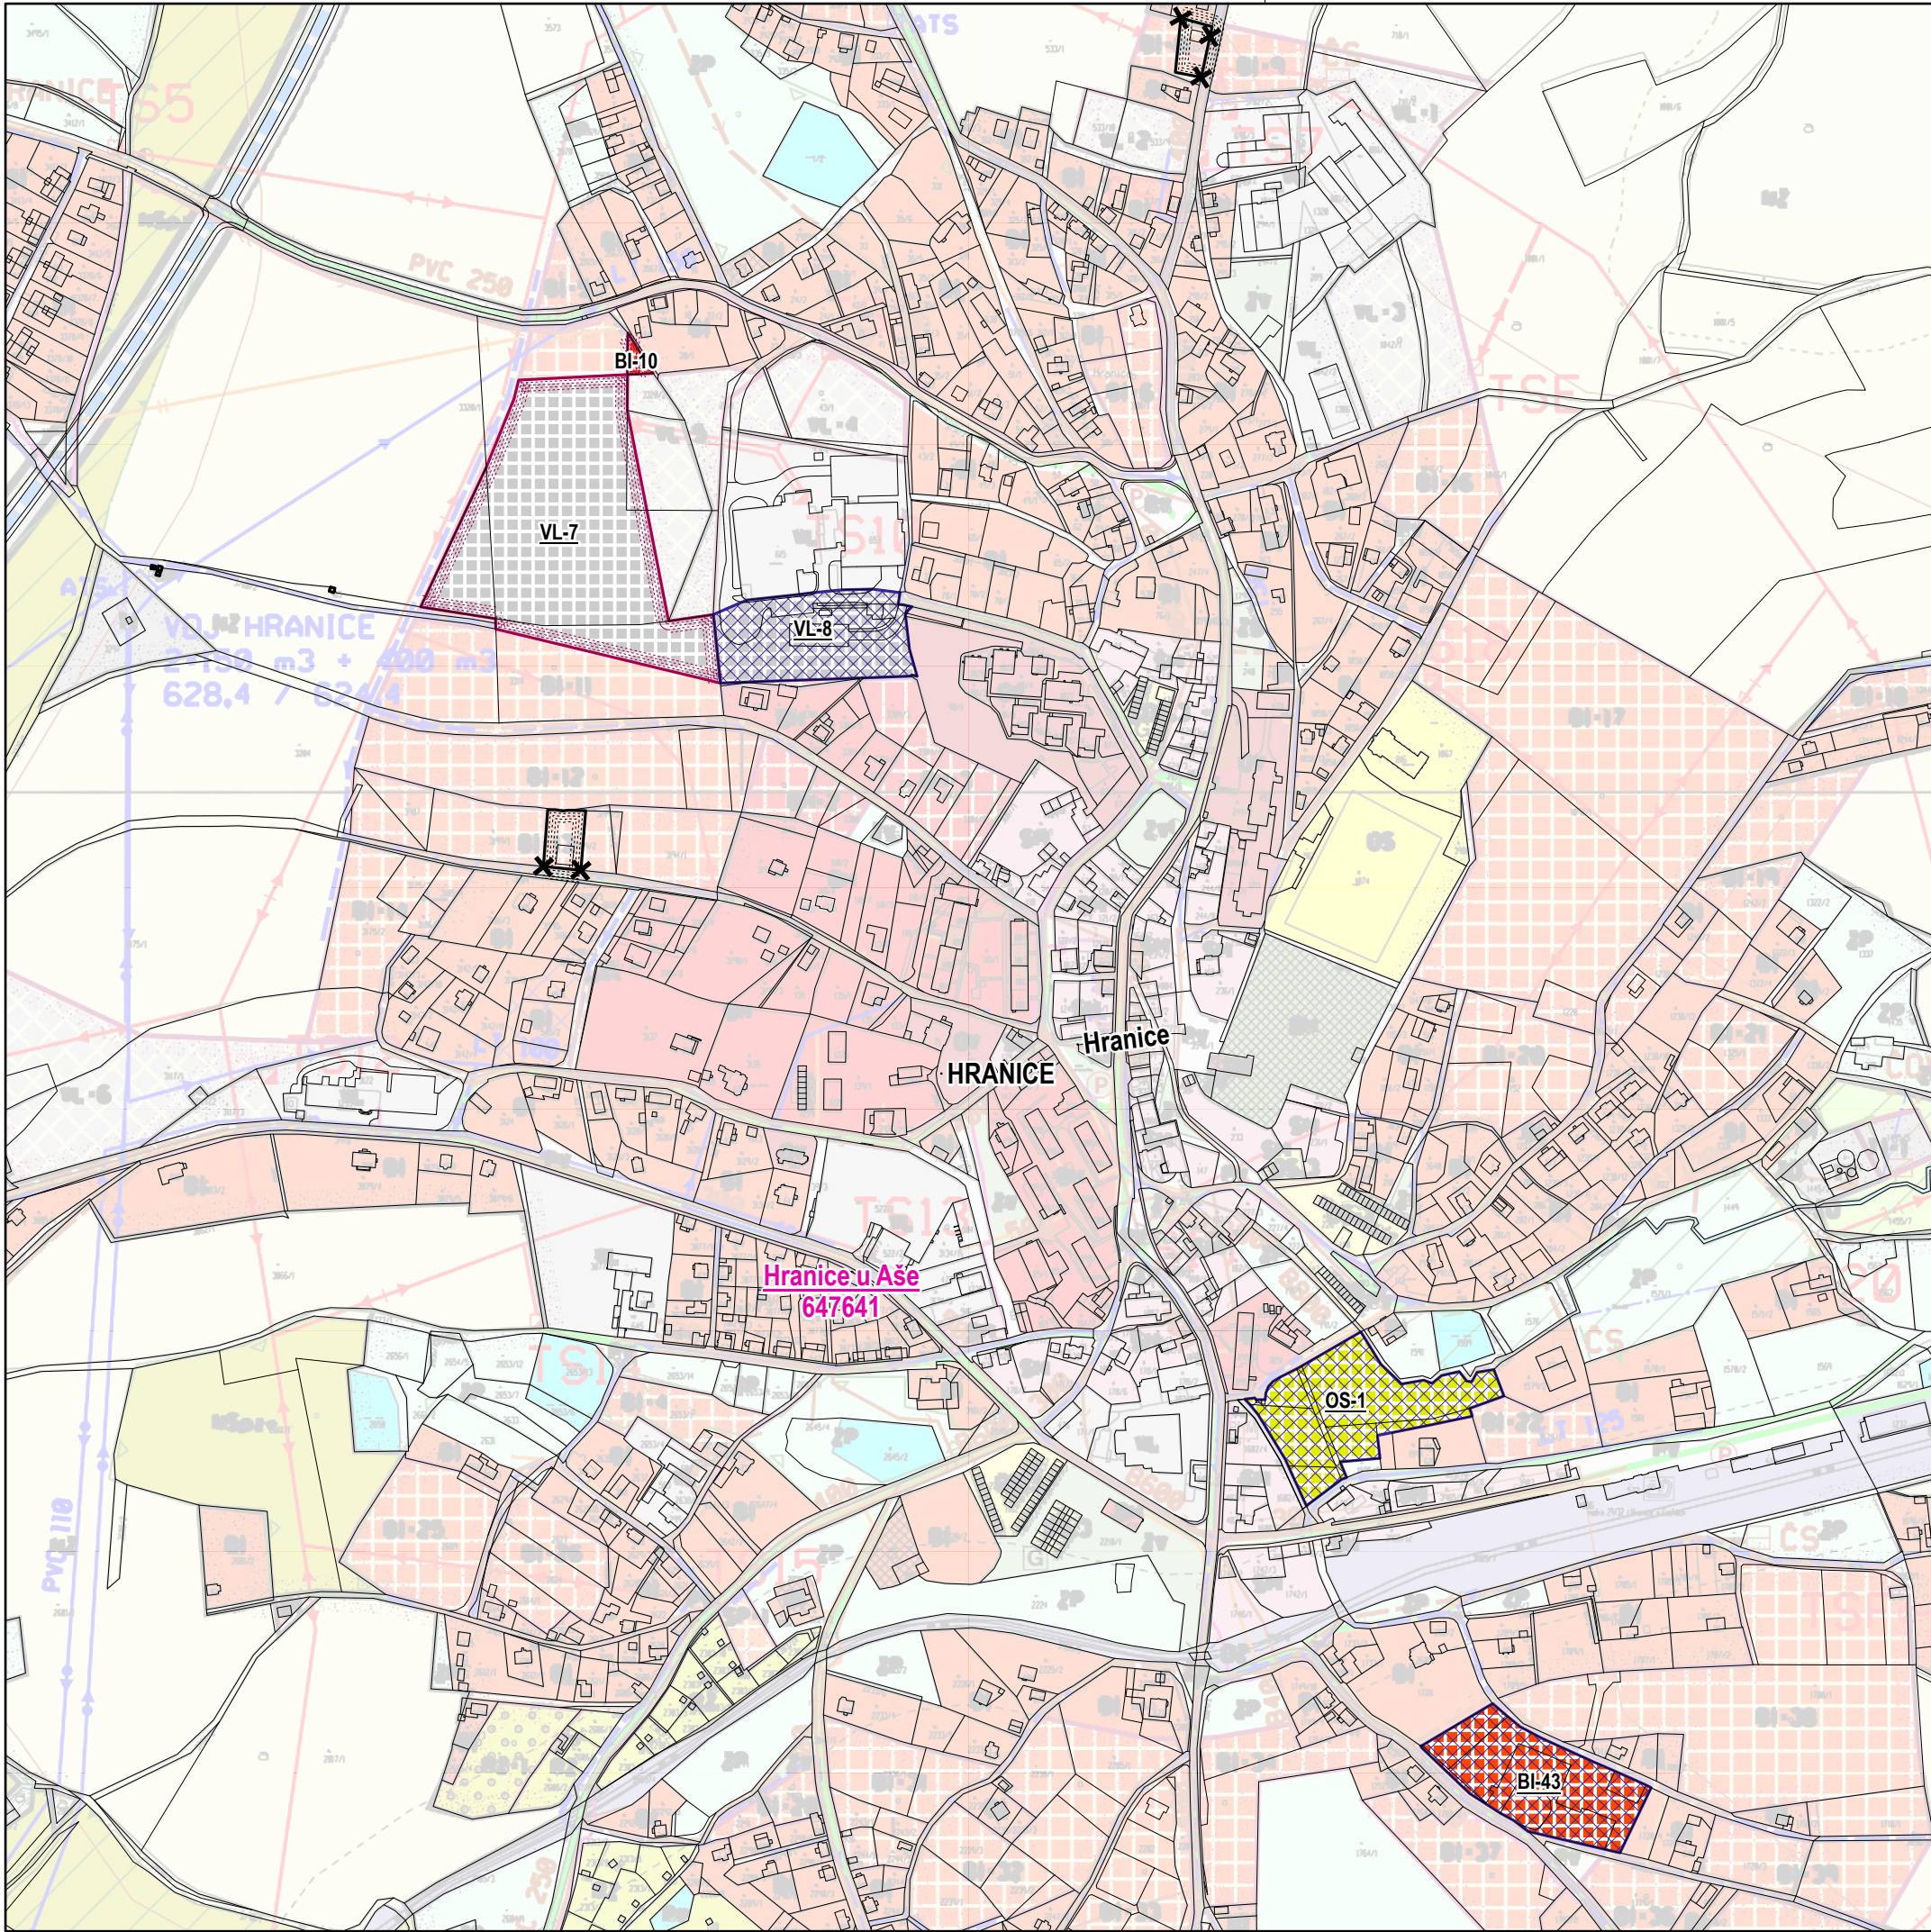

LEGENDA:

hranice řešeného území

hranice parcel

hranice - vnitřní kresba

XXXX

rušená hranice zastavěného území

nová hranice zastavěného území VII/2021

Z zastavitelné plochy - úpravy

uvedeno číslo plochy

Z zastavitelné plochy - nové

číslo plochy podtrženo

P plochy přestavby - nové

číslo plochy podtrženo

BI - BYDLENÍ - v rodinných domech - městské a příměstské - návrh

OS - OBČANSKÉ VYBAVENÍ - tělovýchovná a sportovní zařízení - návrh

PV - plocha veřejných prostranství

VL - VÝROBA A SKLADOVÁNÍ - lehký průmysl - návrh

Celé správní území je zájmovým územím Ministerstva obrany z hlediska povolování vyjmenovaných druhů staveb (uvedeny jsou v textové části odůvodnění).

ÚZEMNÍ PLÁN

Hranice

změna č. 5

Etapa:		Měřítko:	
ÚPRAVA NÁVRHU ZMĚNY ÚZEMNÍHO PLÁNU PRO VYDÁNÍ		1:5000	
Název výkresu:		Číslo výkresu:	
KOORDINAČNÍ VÝKRES		11g	
Kraj:	ORP:	Revize:	Datum:
Karlovarský	Aš	1.00	I/2022
Objednavatel:			
Heinz Glas Decor s.r.o., Soukenná 556, 351 24 Hranice			
Pořizovatel:			
Městský úřad Hranice U Pošty 182, 351 24 Hranice u Aše			
Zodpovědný projektant:			
Ing.arch. Jaroslav Aust autorizovaný architekt ČKA 04069 T:605524615 E:aust@stoeckl.cz			


Atelier STOECKL s.r.o.

nám. Krále Jiřího z Poděbrad 6, Cheb 35002

T:354422635 E:atelier@stoeckl.cz

IČO:02099624 DIČ:CZ02099624

www.stoeckl.cz

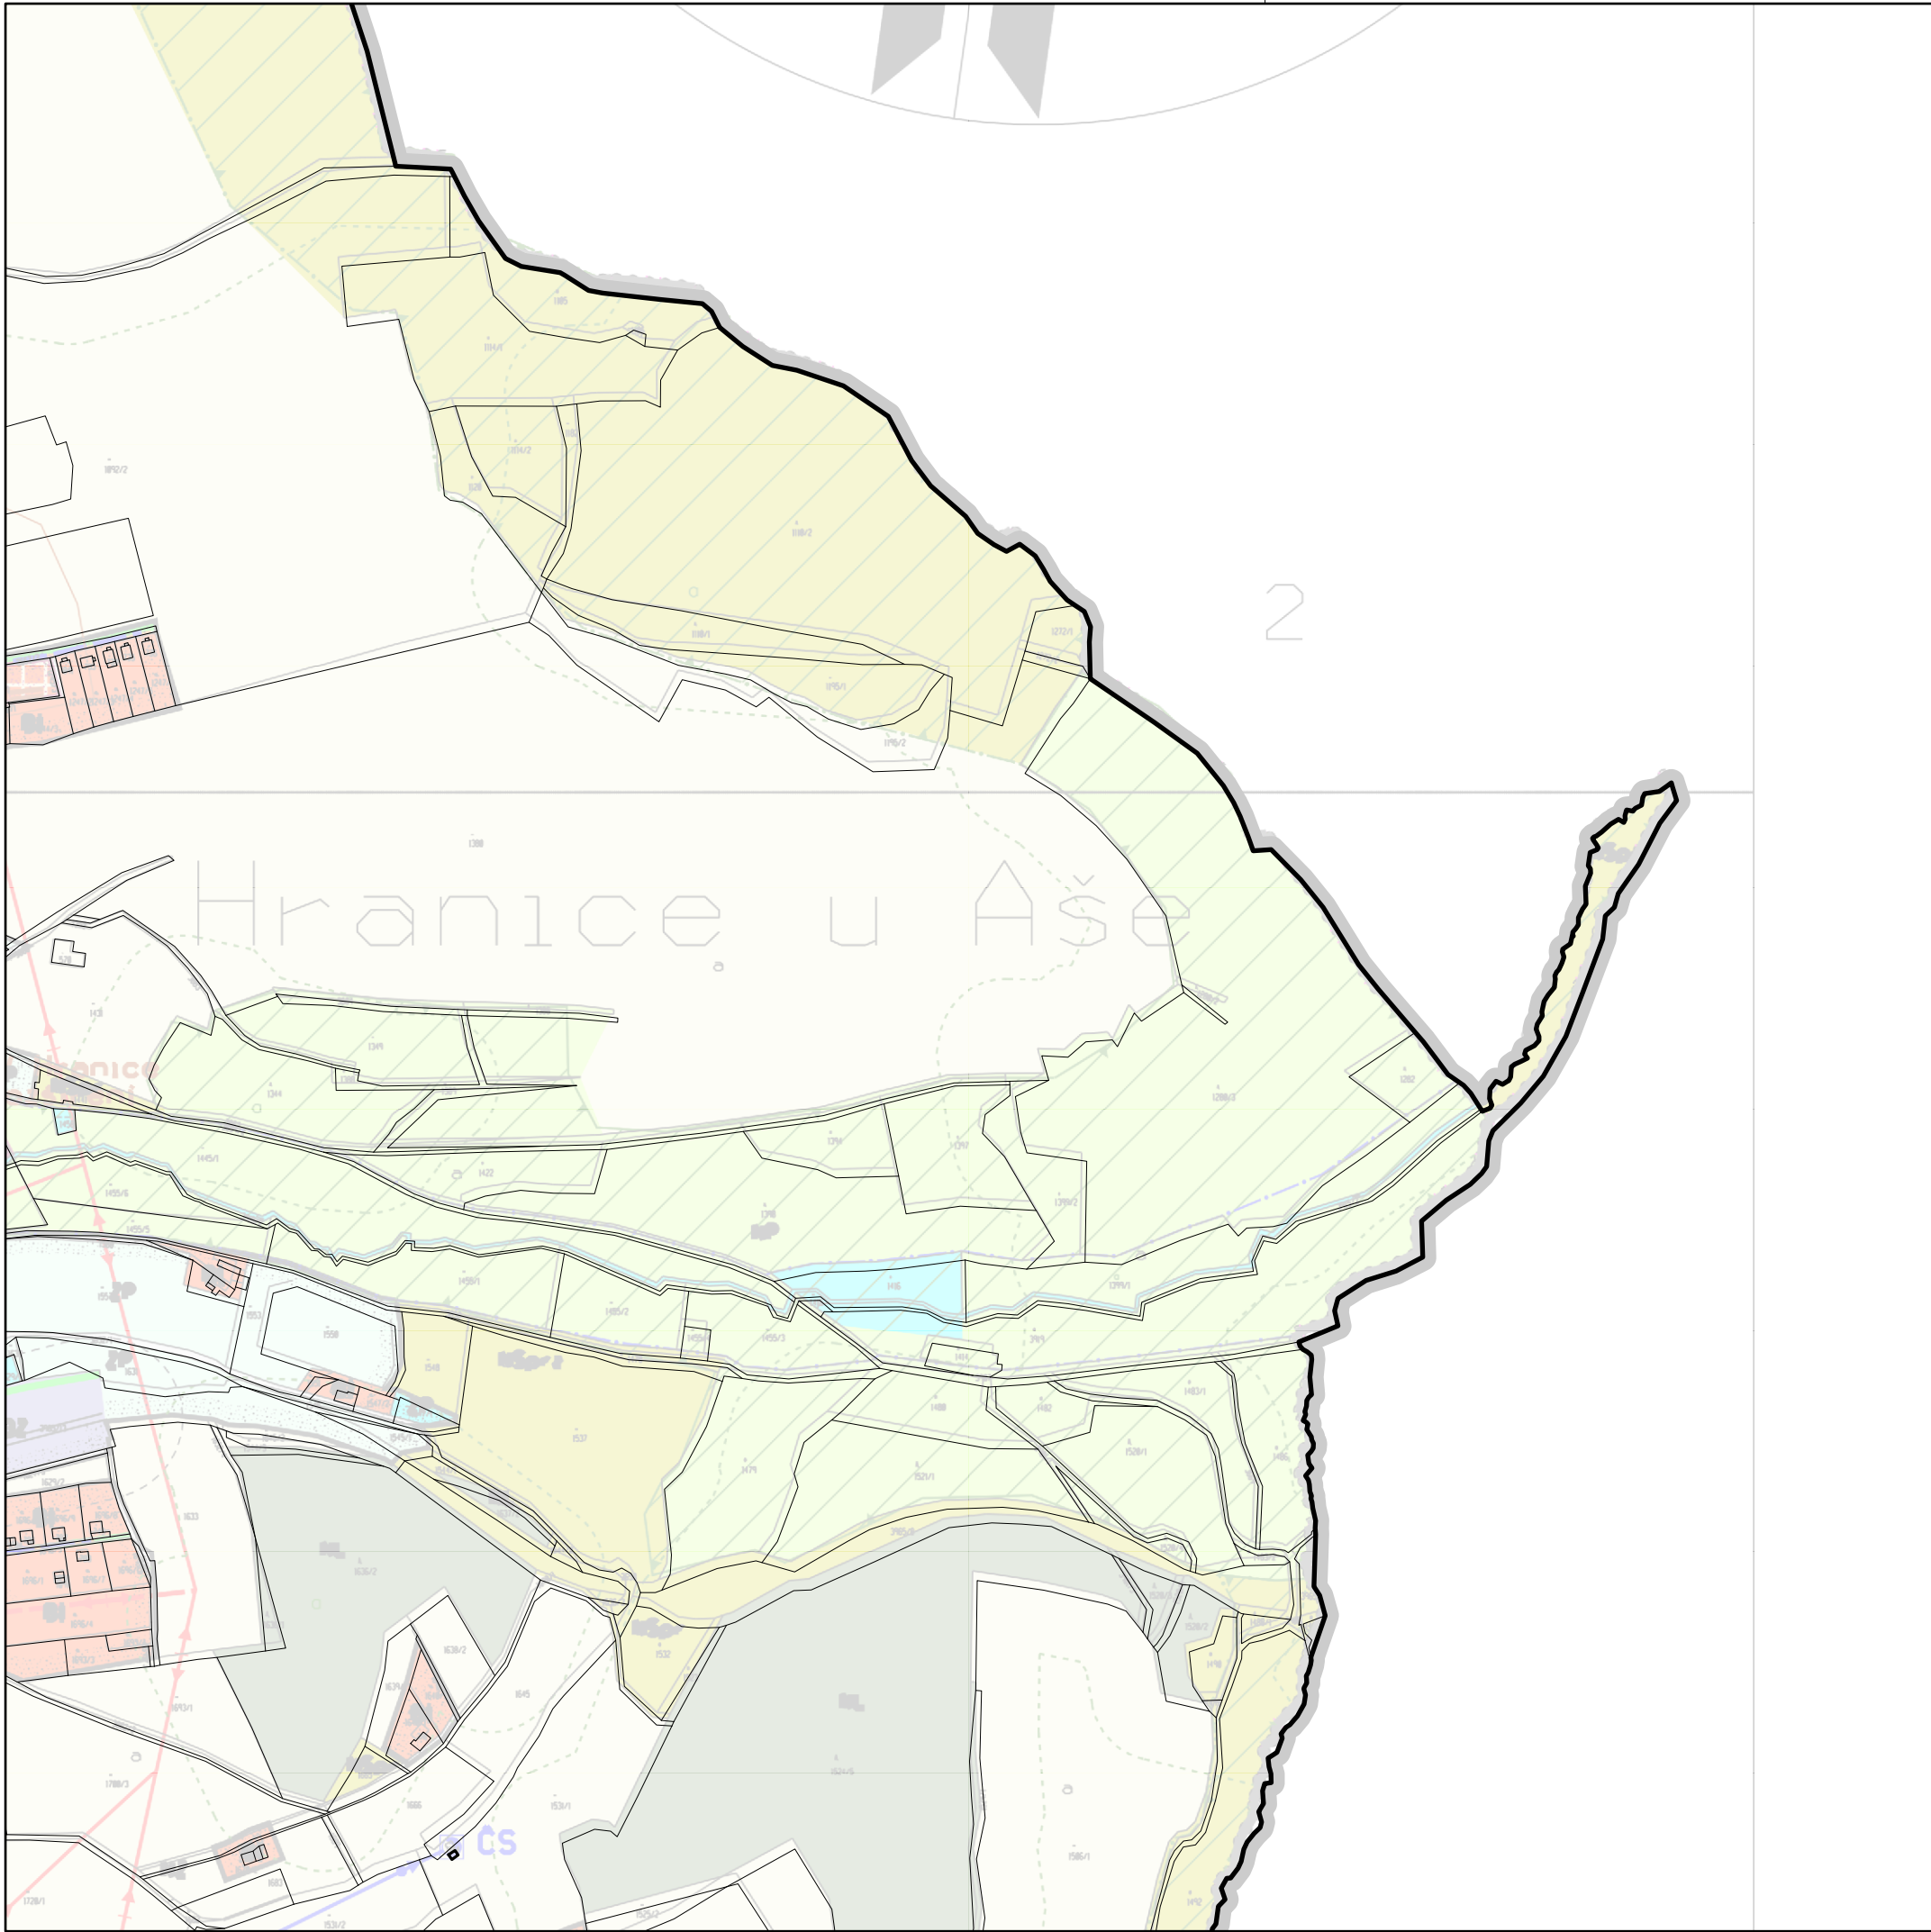

- LEGENDA:
- hranice řešeného území
 - hranice katastru
 - hranice parcel
 - hranice - vnitřní kresba
 - nová hranice zastavěného území VII/2021


Celé správní území je zájmovým územím Ministerstva obrany z hlediska povolování vyjmenovaných druhů staveb (uvedeny jsou v textové části odůvodnění).

ÚZEMNÍ PLÁN HRANICE změna č. 5

Etapa:		Měřítko:	
ÚPRAVA NÁVRHU ZMĚNY ÚZEMNÍHO PLÁNU PRO VYDÁNÍ		1:5000	
Název výkresu:		Číslo výkresu:	
KOORDINAČNÍ VÝKRES		11h	
Kraj:	ORP:	Revize:	Datum:
Karlovarský	Aš	1.00	I/2022
Objednavatel:			
Heinz Glas Decor s.r.o., Soukenná 556, 351 24 Hranice			
Pořizovatel:			
Městský úřad Hranice U Pošty 182, 351 24 Hranice u Aše			
Zodpovědný projektant:			
Ing.arch. Jaroslav Aust autorizovaný architekt ČKA 04069 T:605524615 E:aust@stoeckl.cz			

Atelier STOECKL s.r.o.
nám. Krále Jiřího z Poděbrad 6, Cheb 35002
T:354422635 E:atelier@stoeckl.cz
IČO:02099624 DIČ:CZ02099624



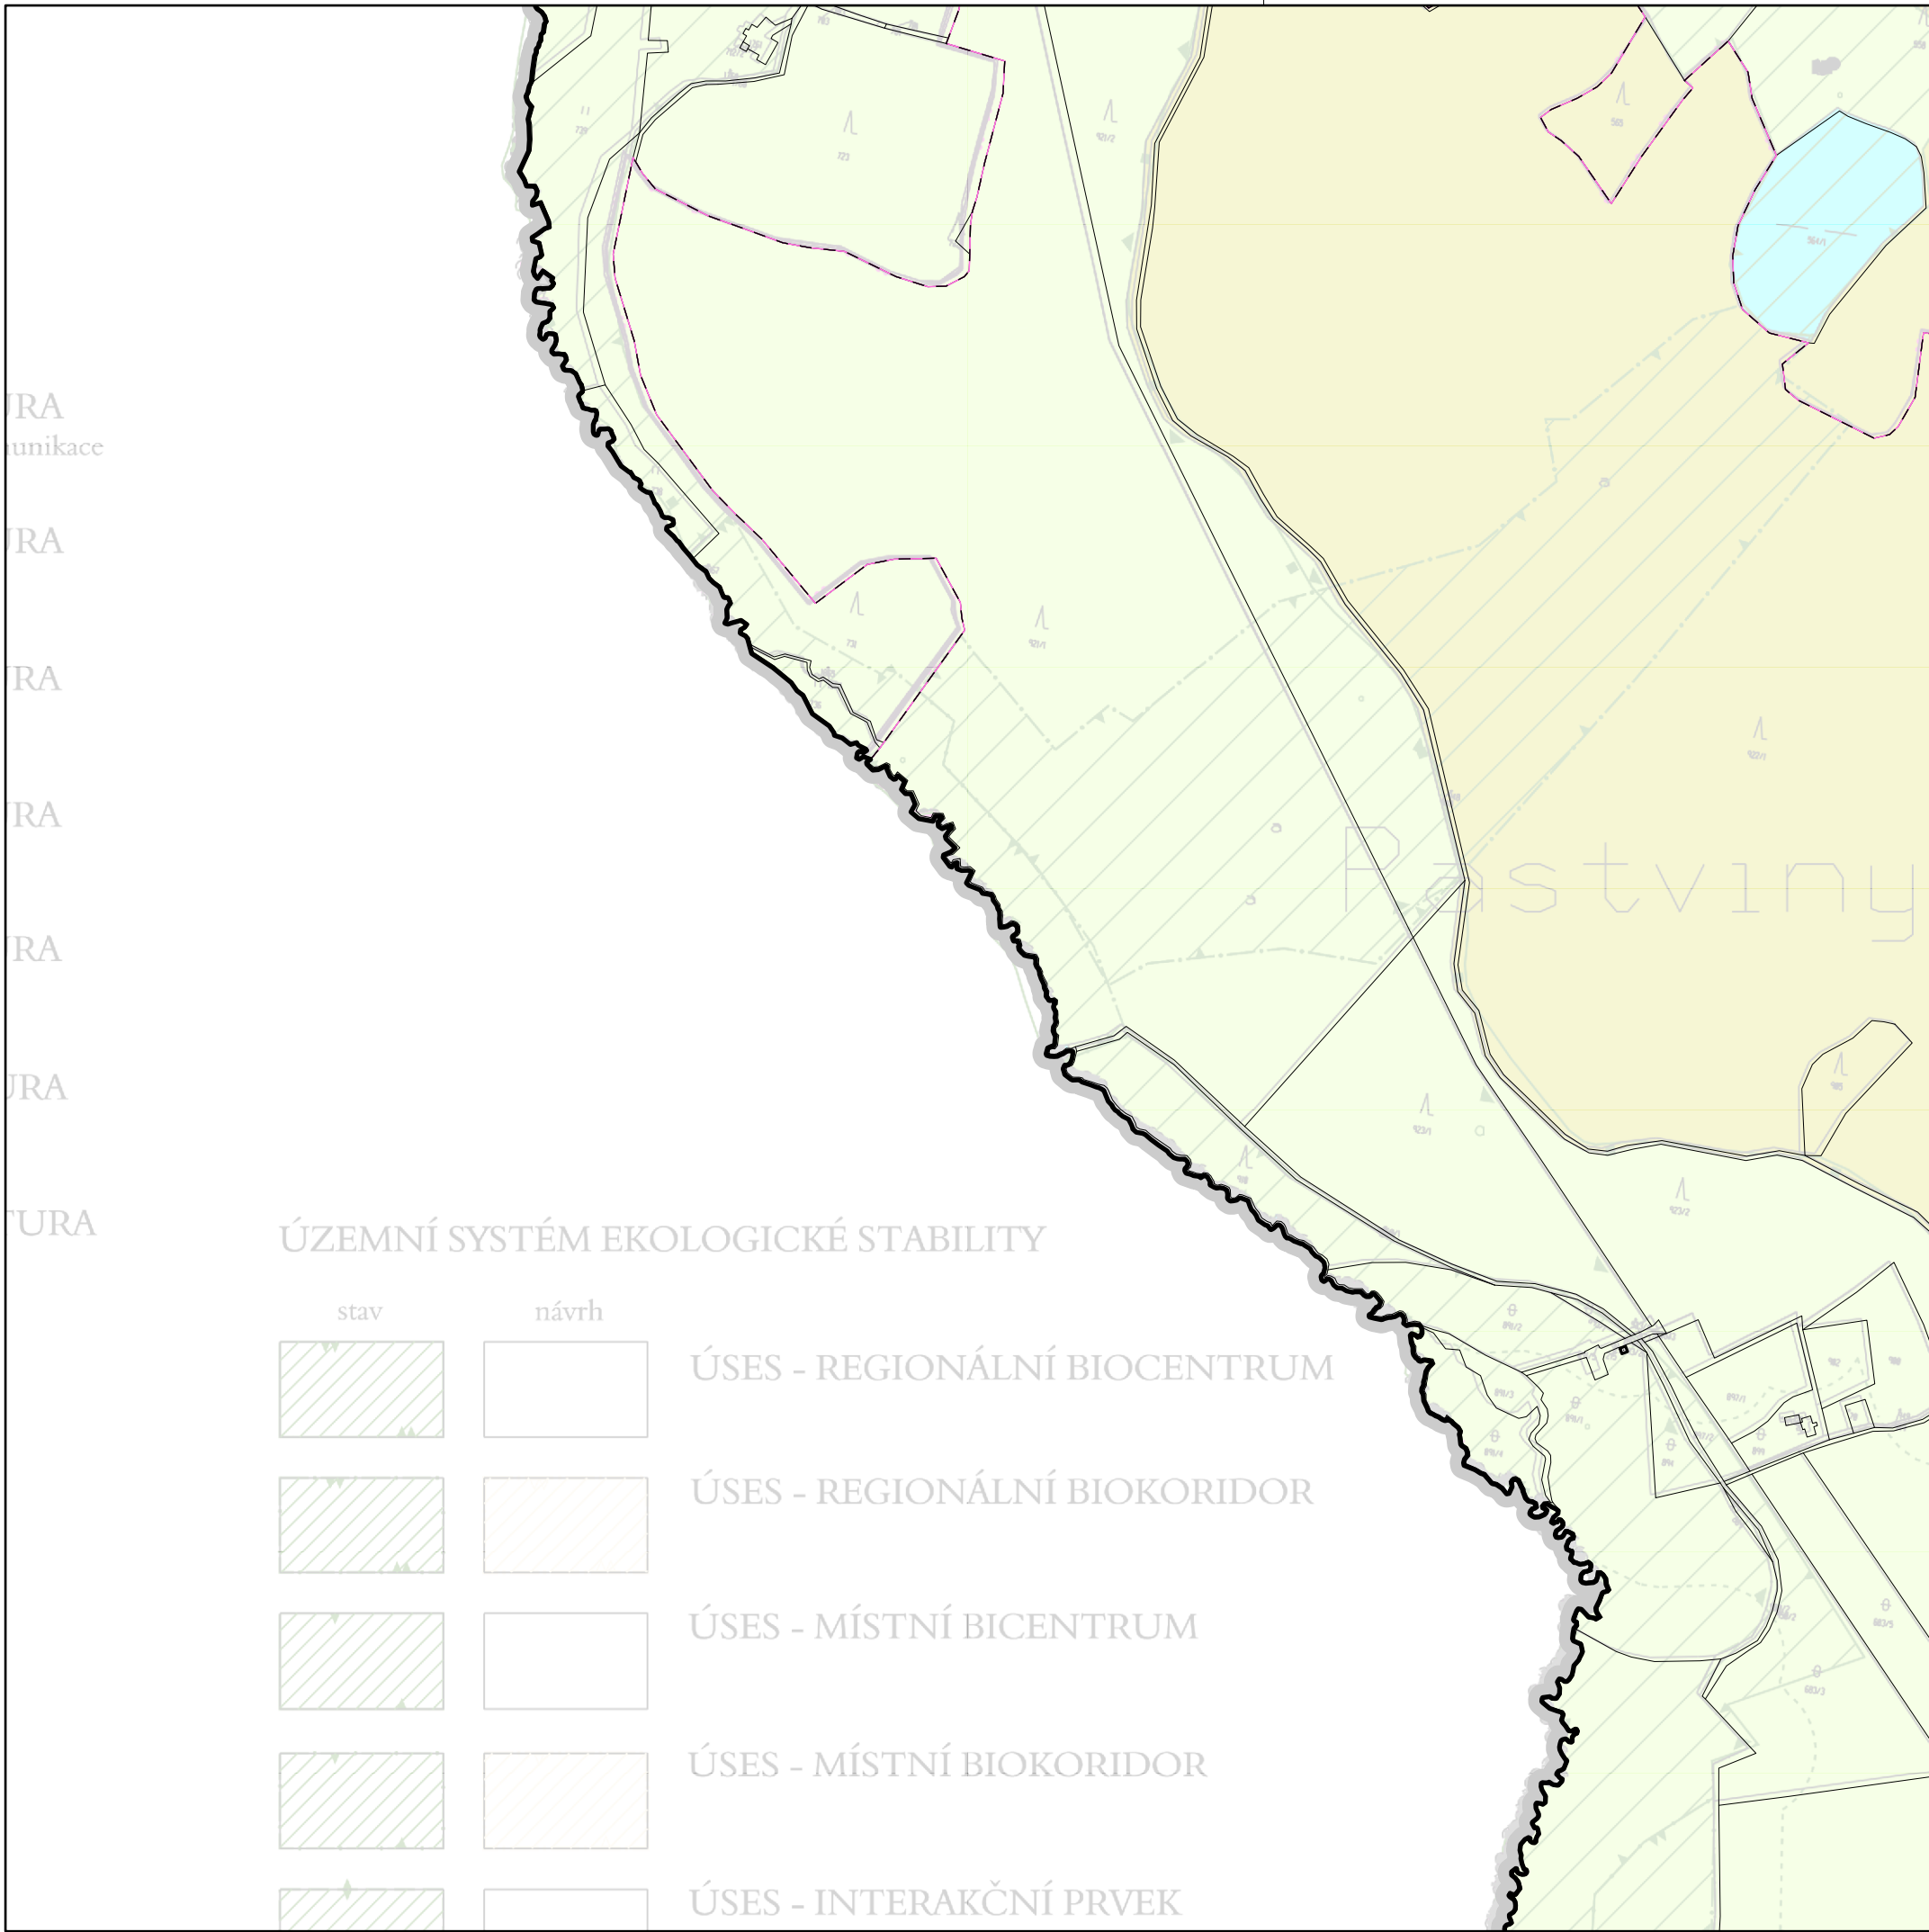

LEGENDA:

- hranice řešeného území
- hranice katastru
- hranice parcel
- nová hranice zastavěného území VII/2021


Celé správní území je zájmovým územím Ministerstva obrany z hlediska povolování vyjmenovaných druhů staveb (uvedeny jsou v textové části odůvodnění).

ÚZEMNÍ PLÁN HRANICE změna č. 5

Etapa:		Měřítko:	
ÚPRAVA NÁVRHU ZMĚNY ÚZEMNÍHO PLÁNU PRO VYDÁNÍ		1:5000	
Název výkresu:		Číslo výkresu:	
KOORDINAČNÍ VÝKRES		11i	
Kraj:	ORP:	Revize:	Datum:
Karlovarský	Aš	1.00	I/2022
Objednavatel:			
Heinz Glas Decor s.r.o., Soukenná 556, 351 24 Hranice			
Pořizovatel:			
Městský úřad Hranice U Pošty 182, 351 24 Hranice u Aše			
Zodpovědný projektant:			
Ing.arch. Jaroslav Aust autorizovaný architekt ČKA 04069 T:605524615 E:aust@stoeckl.cz			

Atelier STOECKL s.r.o.
nám. Krále Jiřího z Poděbrad 6, Cheb 35002
T:354422635 E:atelier@stoeckl.cz
IČO:02099624 DIČ:CZ02099624



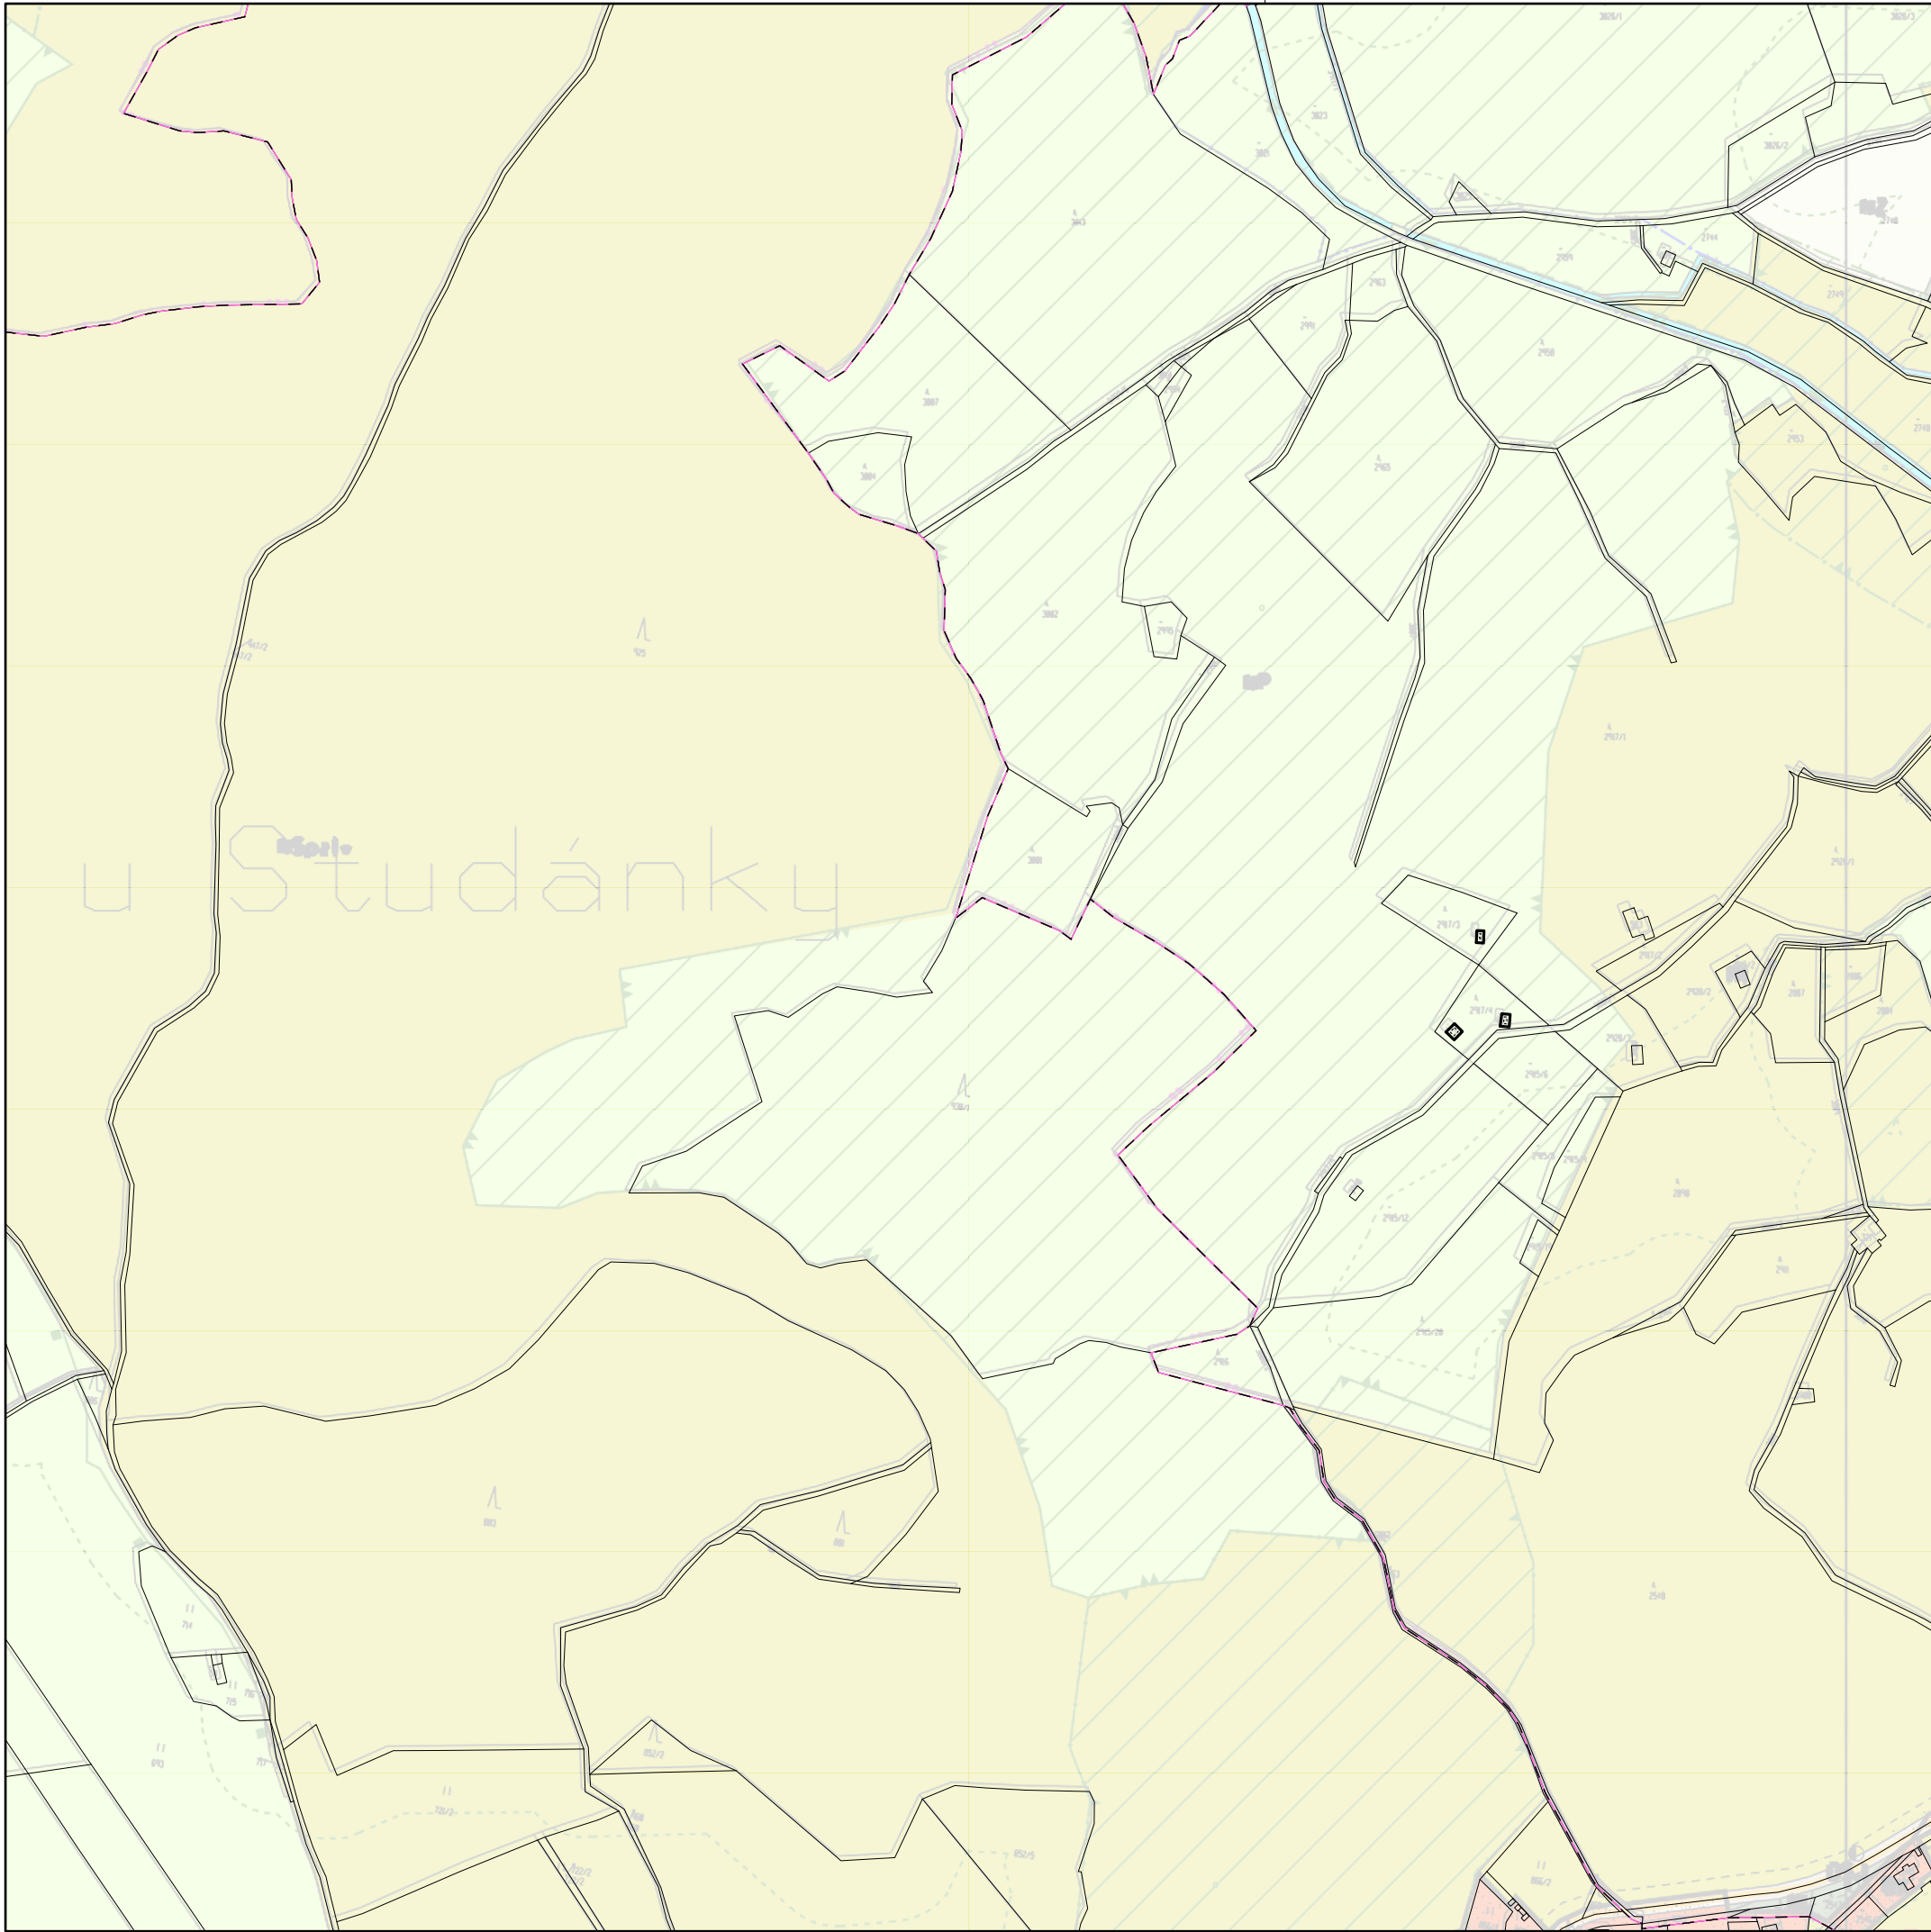

LEGENDA:

hranice řešeného území

hranice katastru

hranice parcel

hranice - vnitřní kresba

nová hranice zastavěného území VII/2021


Celé správní území je zájmovým územím Ministerstva obrany z hlediska povolování vyjmenovaných druhů staveb (uvedeny jsou v textové části odůvodnění).

ÚZEMNÍ PLÁN HRANICE změna č. 5

Etapa:		Měřítko:	
ÚPRAVA NÁVRHU ZMĚNY ÚZEMNÍHO PLÁNU PRO VYDÁNÍ		1:5000	
Název výkresu:		Číslo výkresu:	
KOORDINAČNÍ VÝKRES		11j	
Kraj:	ORP:	Revize:	Datum:
Karlovarský	Aš	1.00	I/2022
Objednavatel:			
Heinz Glas Decor s.r.o., Soukenná 556, 351 24 Hranice			
Pořizovatel:			
Městský úřad Hranice U Pošty 182, 351 24 Hranice u Aše			
Zodpovědný projektant:			
Ing.arch. Jaroslav Aust autorizovaný architekt ČKA 04069 T:605524615 E:aust@stoeckl.cz			

Atelier STOECKL s.r.o.
nám. Krále Jiřího z Poděbrad 6, Cheb 35002
T:354422635 E:atelier@stoeckl.cz
IČO:02099624 DIČ:CZ02099624



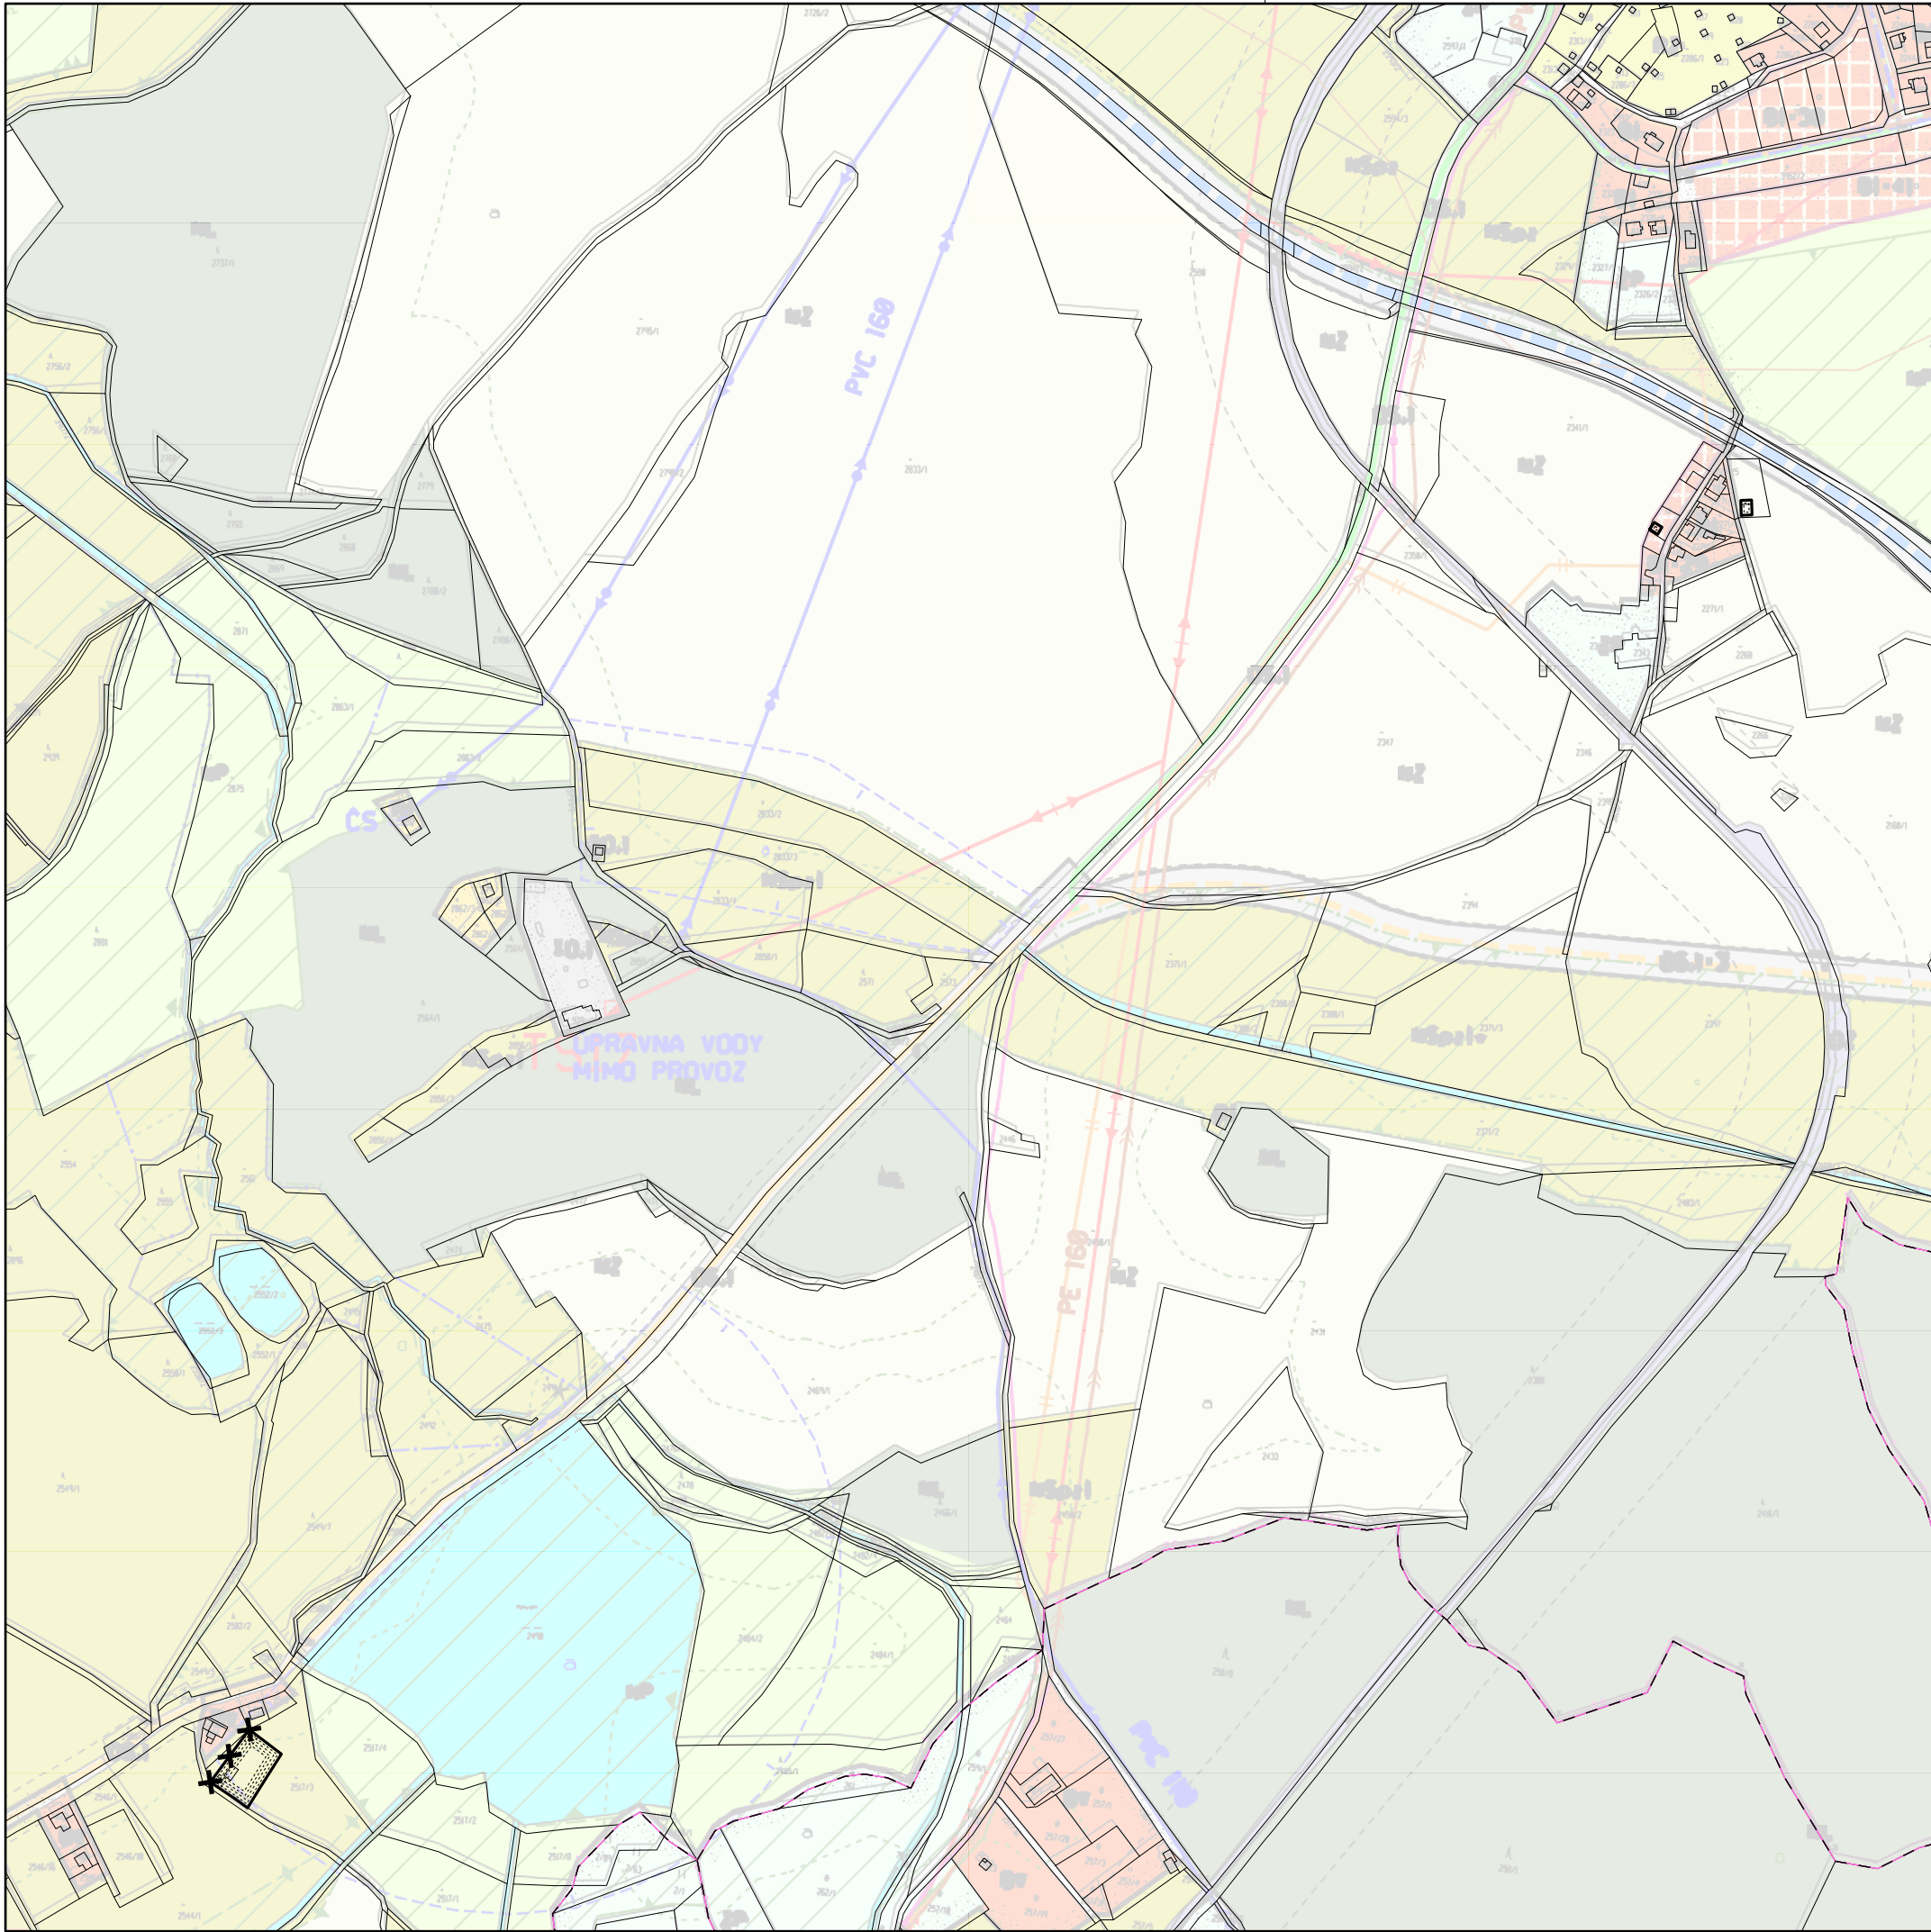

LEGENDA:

hranice řešeného území

hranice katastru

hranice parcel

hranice - vnitřní kresba

rušená hranice zastavěného území

nová hranice zastavěného území VII/2021


Celé správní území je zájmovým územím Ministerstva obrany z hlediska povolování vyjmenovaných druhů staveb (uvedeny jsou v textové části odůvodnění).

ÚZEMNÍ PLÁN HRANICE změna č. 5

Etapa:		Měřítko:	
ÚPRAVA NÁVRHU ZMĚNY ÚZEMNÍHO PLÁNU PRO VYDÁNÍ		1:5000	
Název výkresu:		Číslo výkresu:	
KOORDINAČNÍ VÝKRES		11k	
Kraj:	ORP:	Revize:	Datum:
Karlovarský	Aš	1.00	I/2022
Objednavatel:			
Heinz Glas Decor s.r.o., Soukenná 556, 351 24 Hranice			
Pořizovatel:			
Městský úřad Hranice U Pošty 182, 351 24 Hranice u Aše			
Zodpovědný projektant:			
Ing.arch. Jaroslav Aust autorizovaný architekt ČKA 04069 T:605524615 E:aust@stoeckl.cz			

Atelier STOECKL s.r.o.
nám. Krále Jiřího z Poděbrad 6, Cheb 35002
T:354422635 E:atelier@stoeckl.cz
IČO:02099624 DIČ:CZ02099624



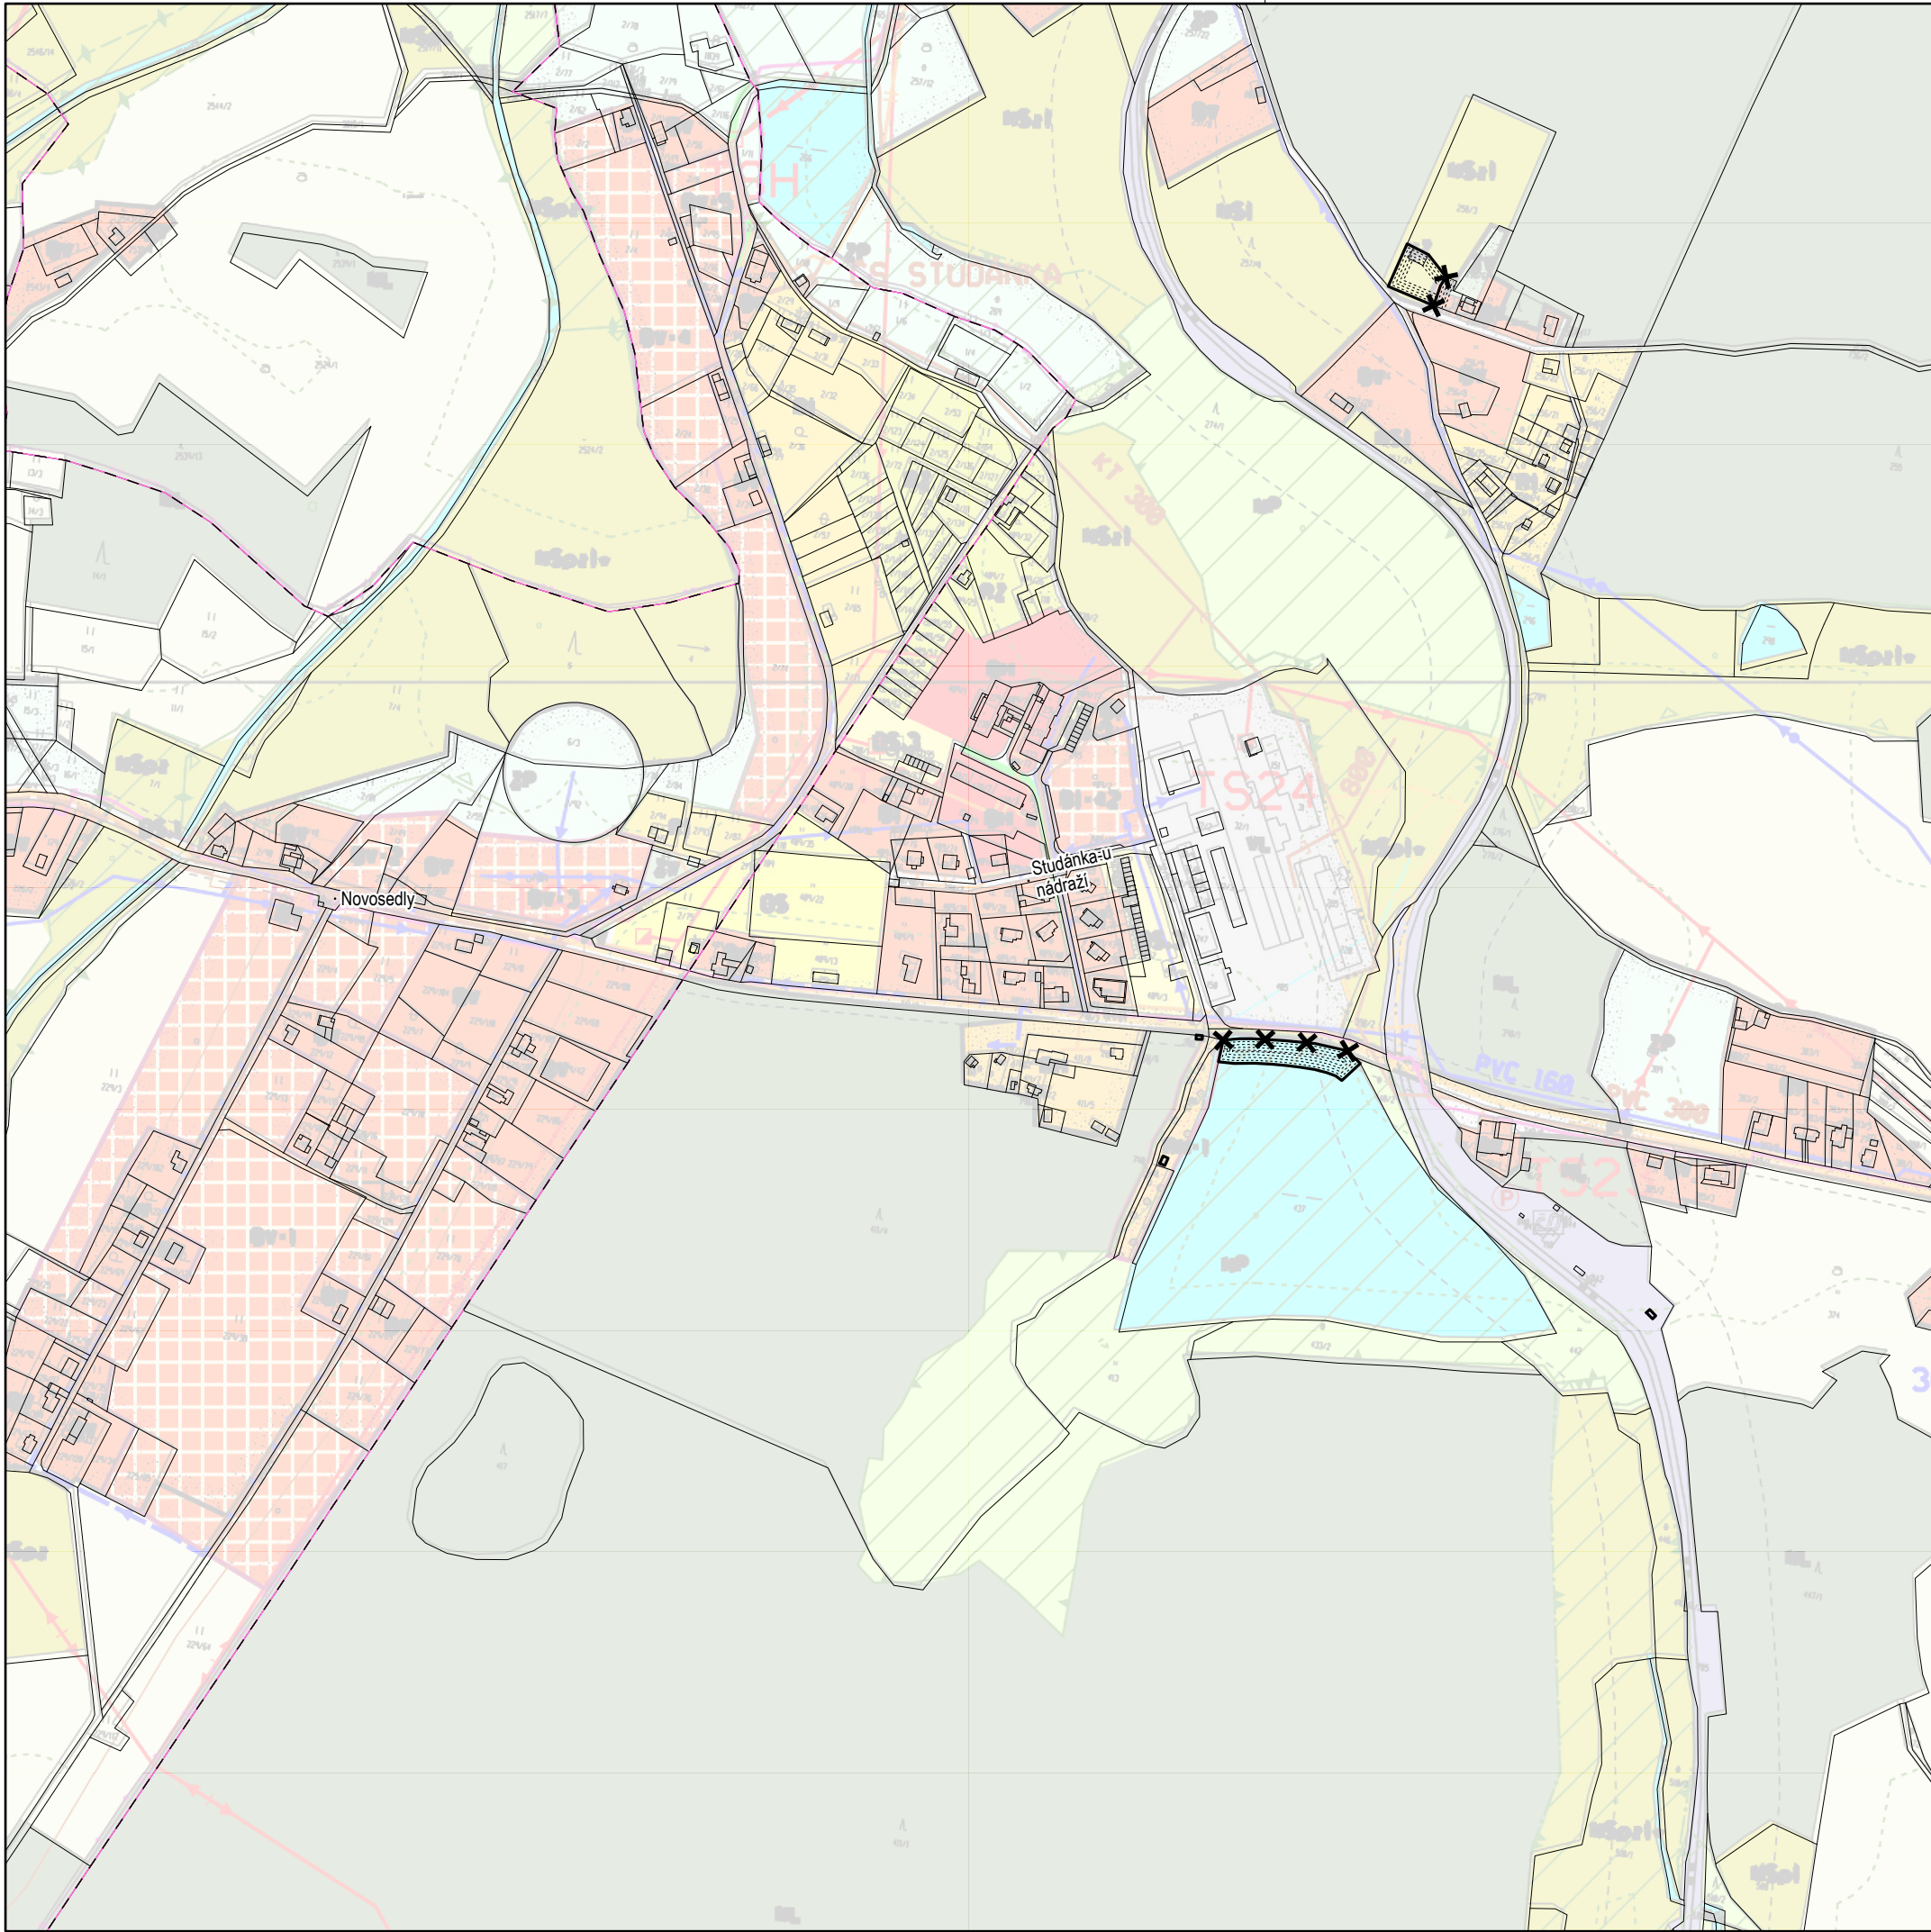

- LEGENDA:
- hranice řešeného území
 - hranice katastru
 - hranice parcel
 - hranice - vnitřní kresba
 - rušená hranice zastavěného území
 - nová hranice zastavěného území VII/2021


Celé správní území je zájmovým územím Ministerstva obrany z hlediska povolování vyjmenovaných druhů staveb (uvedeny jsou v textové části odůvodnění).

ÚZEMNÍ PLÁN HRANICE změna č. 5

Etapa:		Měřítko:	
ÚPRAVA NÁVRHU ZMĚNY ÚZEMNÍHO PLÁNU PRO VYDÁNÍ		1:5000	
Název výkresu:		Číslo výkresu:	
KOORDINAČNÍ VÝKRES		111	
Kraj:	ORP:	Revize:	Datum:
Karlovarský	Aš	1.00	I/2022
Objednavatel:			
Heinz Glas Decor s.r.o., Soukenná 556, 351 24 Hranice			
Pořizovatel:			
Městský úřad Hranice U Pošty 182, 351 24 Hranice u Aše			
Zodpovědný projektant:			
Ing.arch. Jaroslav Aust autorizovaný architekt ČKA 04069 T:605524615 E:aust@stoeckl.cz			

Atelier STOECKL s.r.o.
nám. Krále Jiřího z Poděbrad 6, Cheb 35002
T:354422635 E:atelier@stoeckl.cz
IČO:02099624 DIČ:CZ02099624



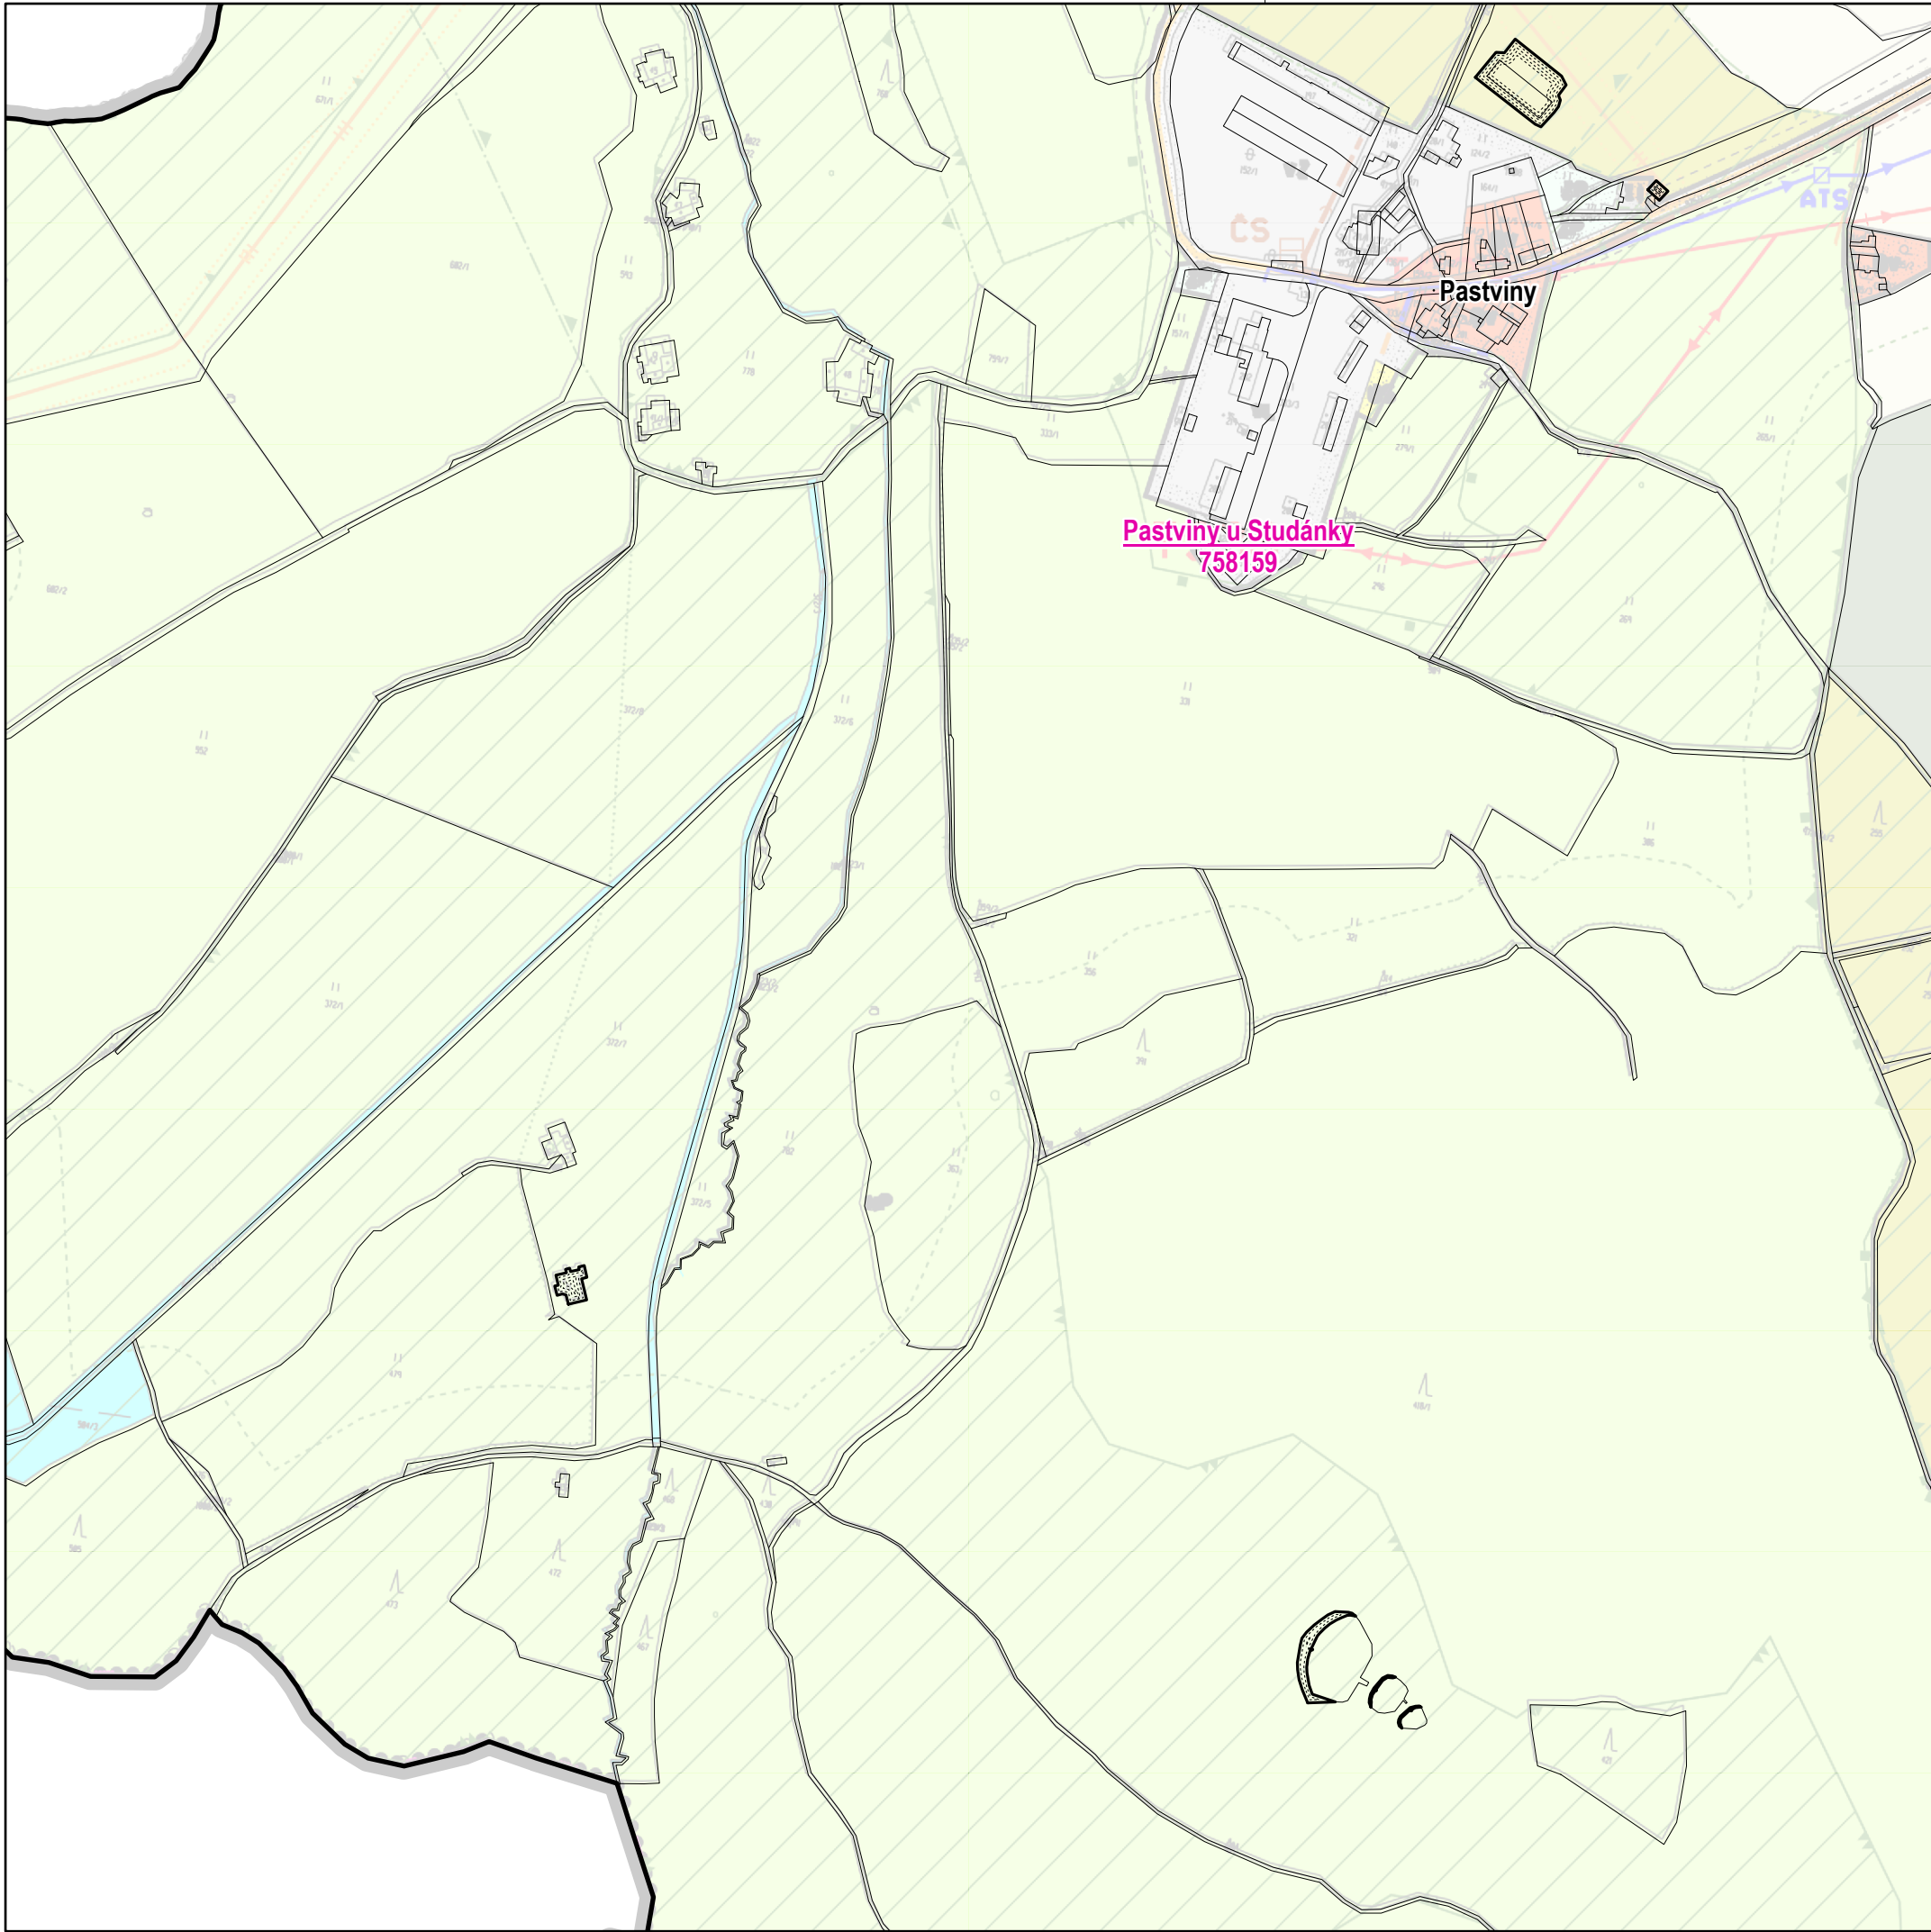

- LEGENDA:
- hranice řešeného území
 - hranice katastru
 - hranice parcel
 - hranice - vnitřní kresba
 - nová hranice zastavěného území VII/2021

Celé správní území je zájmovým územím Ministerstva obrany z hlediska povolování vyjmenovaných druhů staveb (uvedeny jsou v textové části odůvodnění).

ÚZEMNÍ PLÁN HRANICE změna č. 5

Etapa:		Měřítko:	
ÚPRAVA NÁVRHU ZMĚNY ÚZEMNÍHO PLÁNU PRO VYDÁNÍ		1:5000	
Název výkresu:		Číslo výkresu:	
KOORDINAČNÍ VÝKRES		11m	
Kraj:	ORP:	Revize:	Datum:
Karlovarský	Aš	1.00	I/2022
Objednavatel:			
Heinz Glas Decor s.r.o., Soukenná 556, 351 24 Hranice			
Pořizovatel:			
Městský úřad Hranice U Pošty 182, 351 24 Hranice u Aše			
Zodpovědný projektant:			
Ing.arch. Jaroslav Aust autorizovaný architekt ČKA 04069 T:605524615 E:aust@stoeckl.cz			

Atelier STOECKL s.r.o.
nám. Krále Jiřího z Poděbrad 6, Cheb 35002
T:354422635 E:atelier@stoeckl.cz
IČO:02099624 DIČ:CZ02099624

