


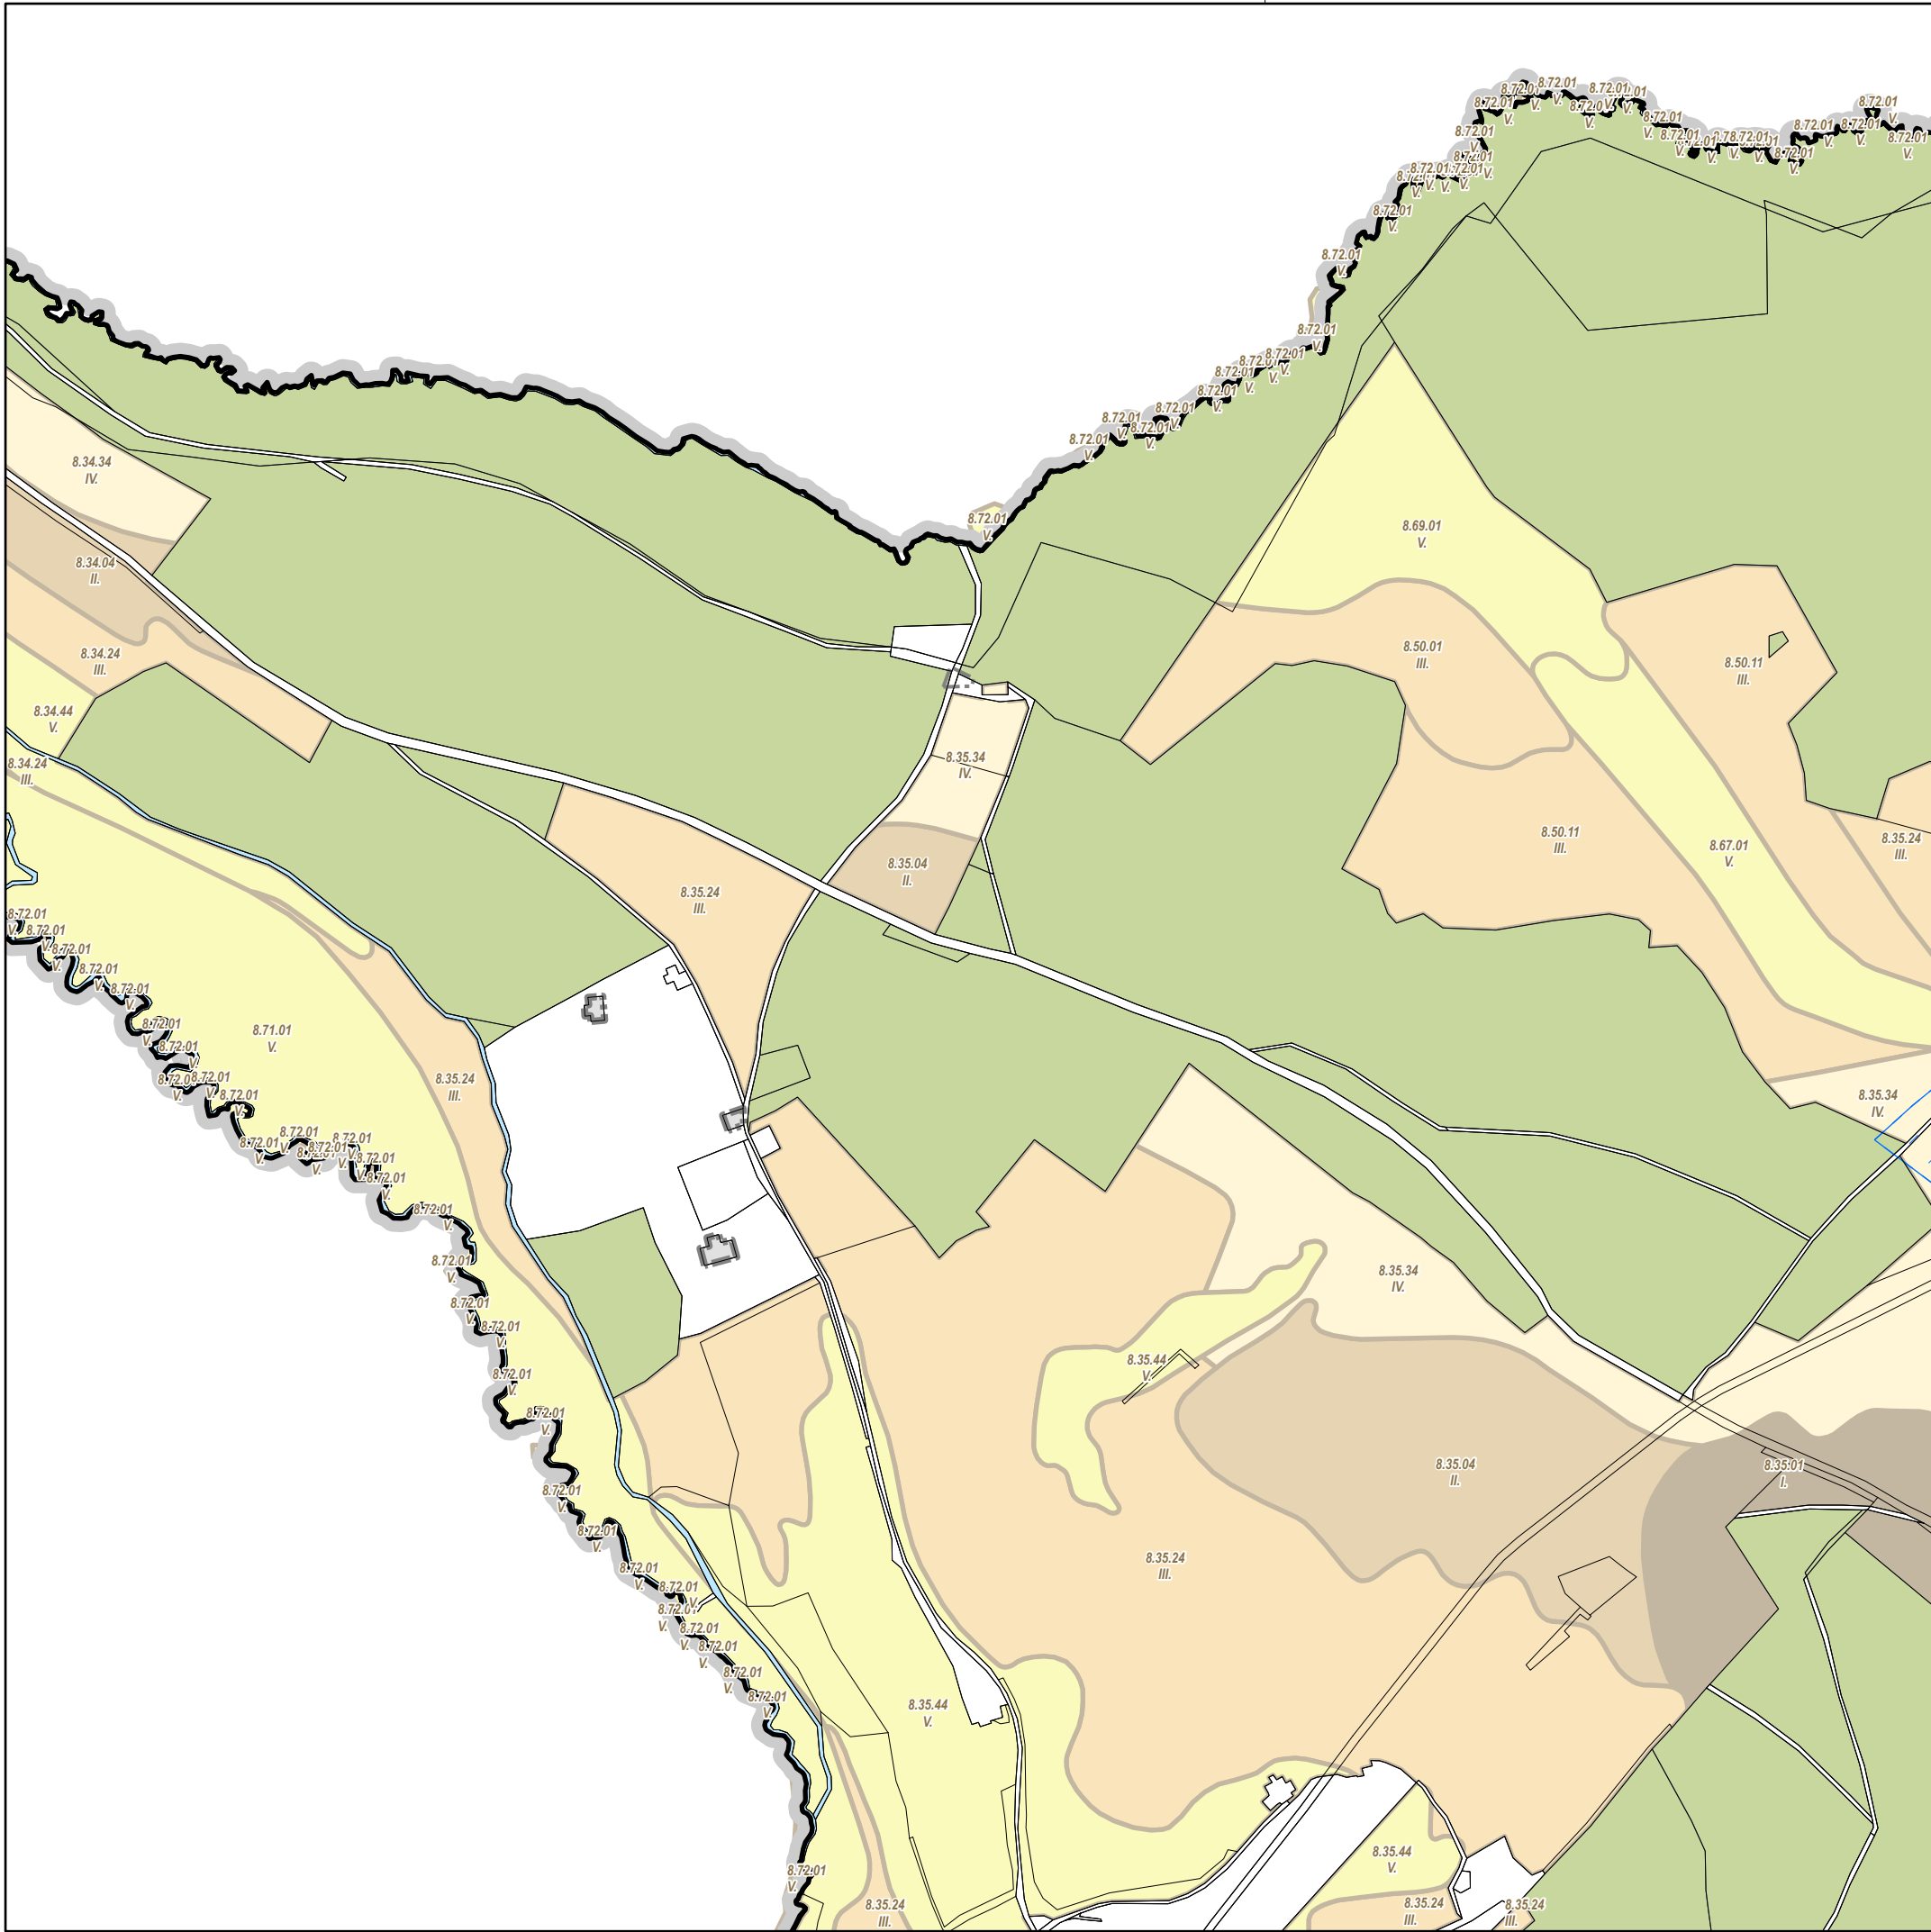

LEGENDA:

- hranice řešeného území
- hranice parcel
- investice do půdy (plošné odvodnění)
- nová hranice zastavěného území VII/2021
- zastavěné území ke dni 30.9.2014
- pozemek určený k plnění funkce lesa
- vodní plocha
- zastavěná plocha a nádvoří
- ostatní plocha
- zemědělská půda s třídou ochrany I.
- zemědělská půda s třídou ochrany II.
- zemědělská půda s třídou ochrany III.
- zemědělská půda s třídou ochrany IV.
- zemědělská půda s třídou ochrany V.



ÚZEMNÍ PLÁN HRANICE změna č. 5

Etapa:		Měřítko:	
ÚPRAVA NÁVRHU ZMĚNY ÚZEMNÍHO PLÁNU PRO VYDÁNÍ		1:5000	
Název výkresu:		Číslo výkresu:	
VÝKRES PŘEDPOKLÁDANÝCH ZÁBORŮ PŮDNÍHO FONDU		12b	
Kraj:	ORP:	Revize:	Datum:
Karlovarský	Aš	1.00	I/2022
Objednavatel:			
Heinz Glas Decor s.r.o., Soukenná 556, 351 24 Hranice			
Pořizovatel:			
Městský úřad Hranice U Pošty 182, 351 24 Hranice u Aše			
Zodpovědný projektant:			
Ing.arch. Jaroslav Aust autorizovaný architekt ČKA 04069 T:605524615 E:aust@stoeckl.cz			

Atelier STOECKL s.r.o.
nám. Krále Jiřího z Poděbrad 6, Cheb 35002
T:354422635 E:atelier@stoeckl.cz
IČO:02099624 DIČ:CZ02099624



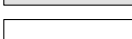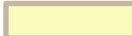


	hranice řešeného území
	hranice parcel
	hranice - vnitřní kresba
	investice do půdy (plošné odvodnění)
	nová hranice zastavěného území VII/2021
	zastavěné území ke dni 30.9.2014
	pozemek určený k plnění funkce lesa
	vodní plocha
	zastavěná plocha a nádvoří
	ostatní plocha
	zemědělská půda s třídou ochrany I.
	zemědělská půda s třídou ochrany II.
	zemědělská půda s třídou ochrany III.
	zemědělská půda s třídou ochrany IV.
	zemědělská půda s třídou ochrany V.

ÚZEMNÍ PLÁN HRANICE změna č. 5

Etapa:		Měřítko:	
ÚPRAVA NÁVRHU ZMĚNY ÚZEMNÍHO PLÁNU PRO VYDÁNÍ		1:5000	
Název výkresu:		Číslo výkresu:	
VÝKRES PŘEDPOKLÁDANÝCH ZÁBORŮ PŮDNÍHO FONDU		12c	
Kraj:	ORP:	Revize:	Datum:
Karlovarský	Aš	1.00	I/2022
Objednavatel:			
Heinz Glas Decor s.r.o., Soukenná 556, 351 24 Hranice			
Pořizovatel:			
Městský úřad Hranice U Pošty 182, 351 24 Hranice u Aše			
Zodpovědný projektant:			
Ing.arch. Jaroslav Aust autorizovaný architekt ČKA 04069 T:605524615 E:aust@stoeckl.cz			

Atelier STOECKL s.r.o.
nám. Krále Jiřího z Poděbrad 6, Cheb 35002
T:354422635 E:atelier@stoeckl.cz
IČO:02099624 DIČ:CZ02099624



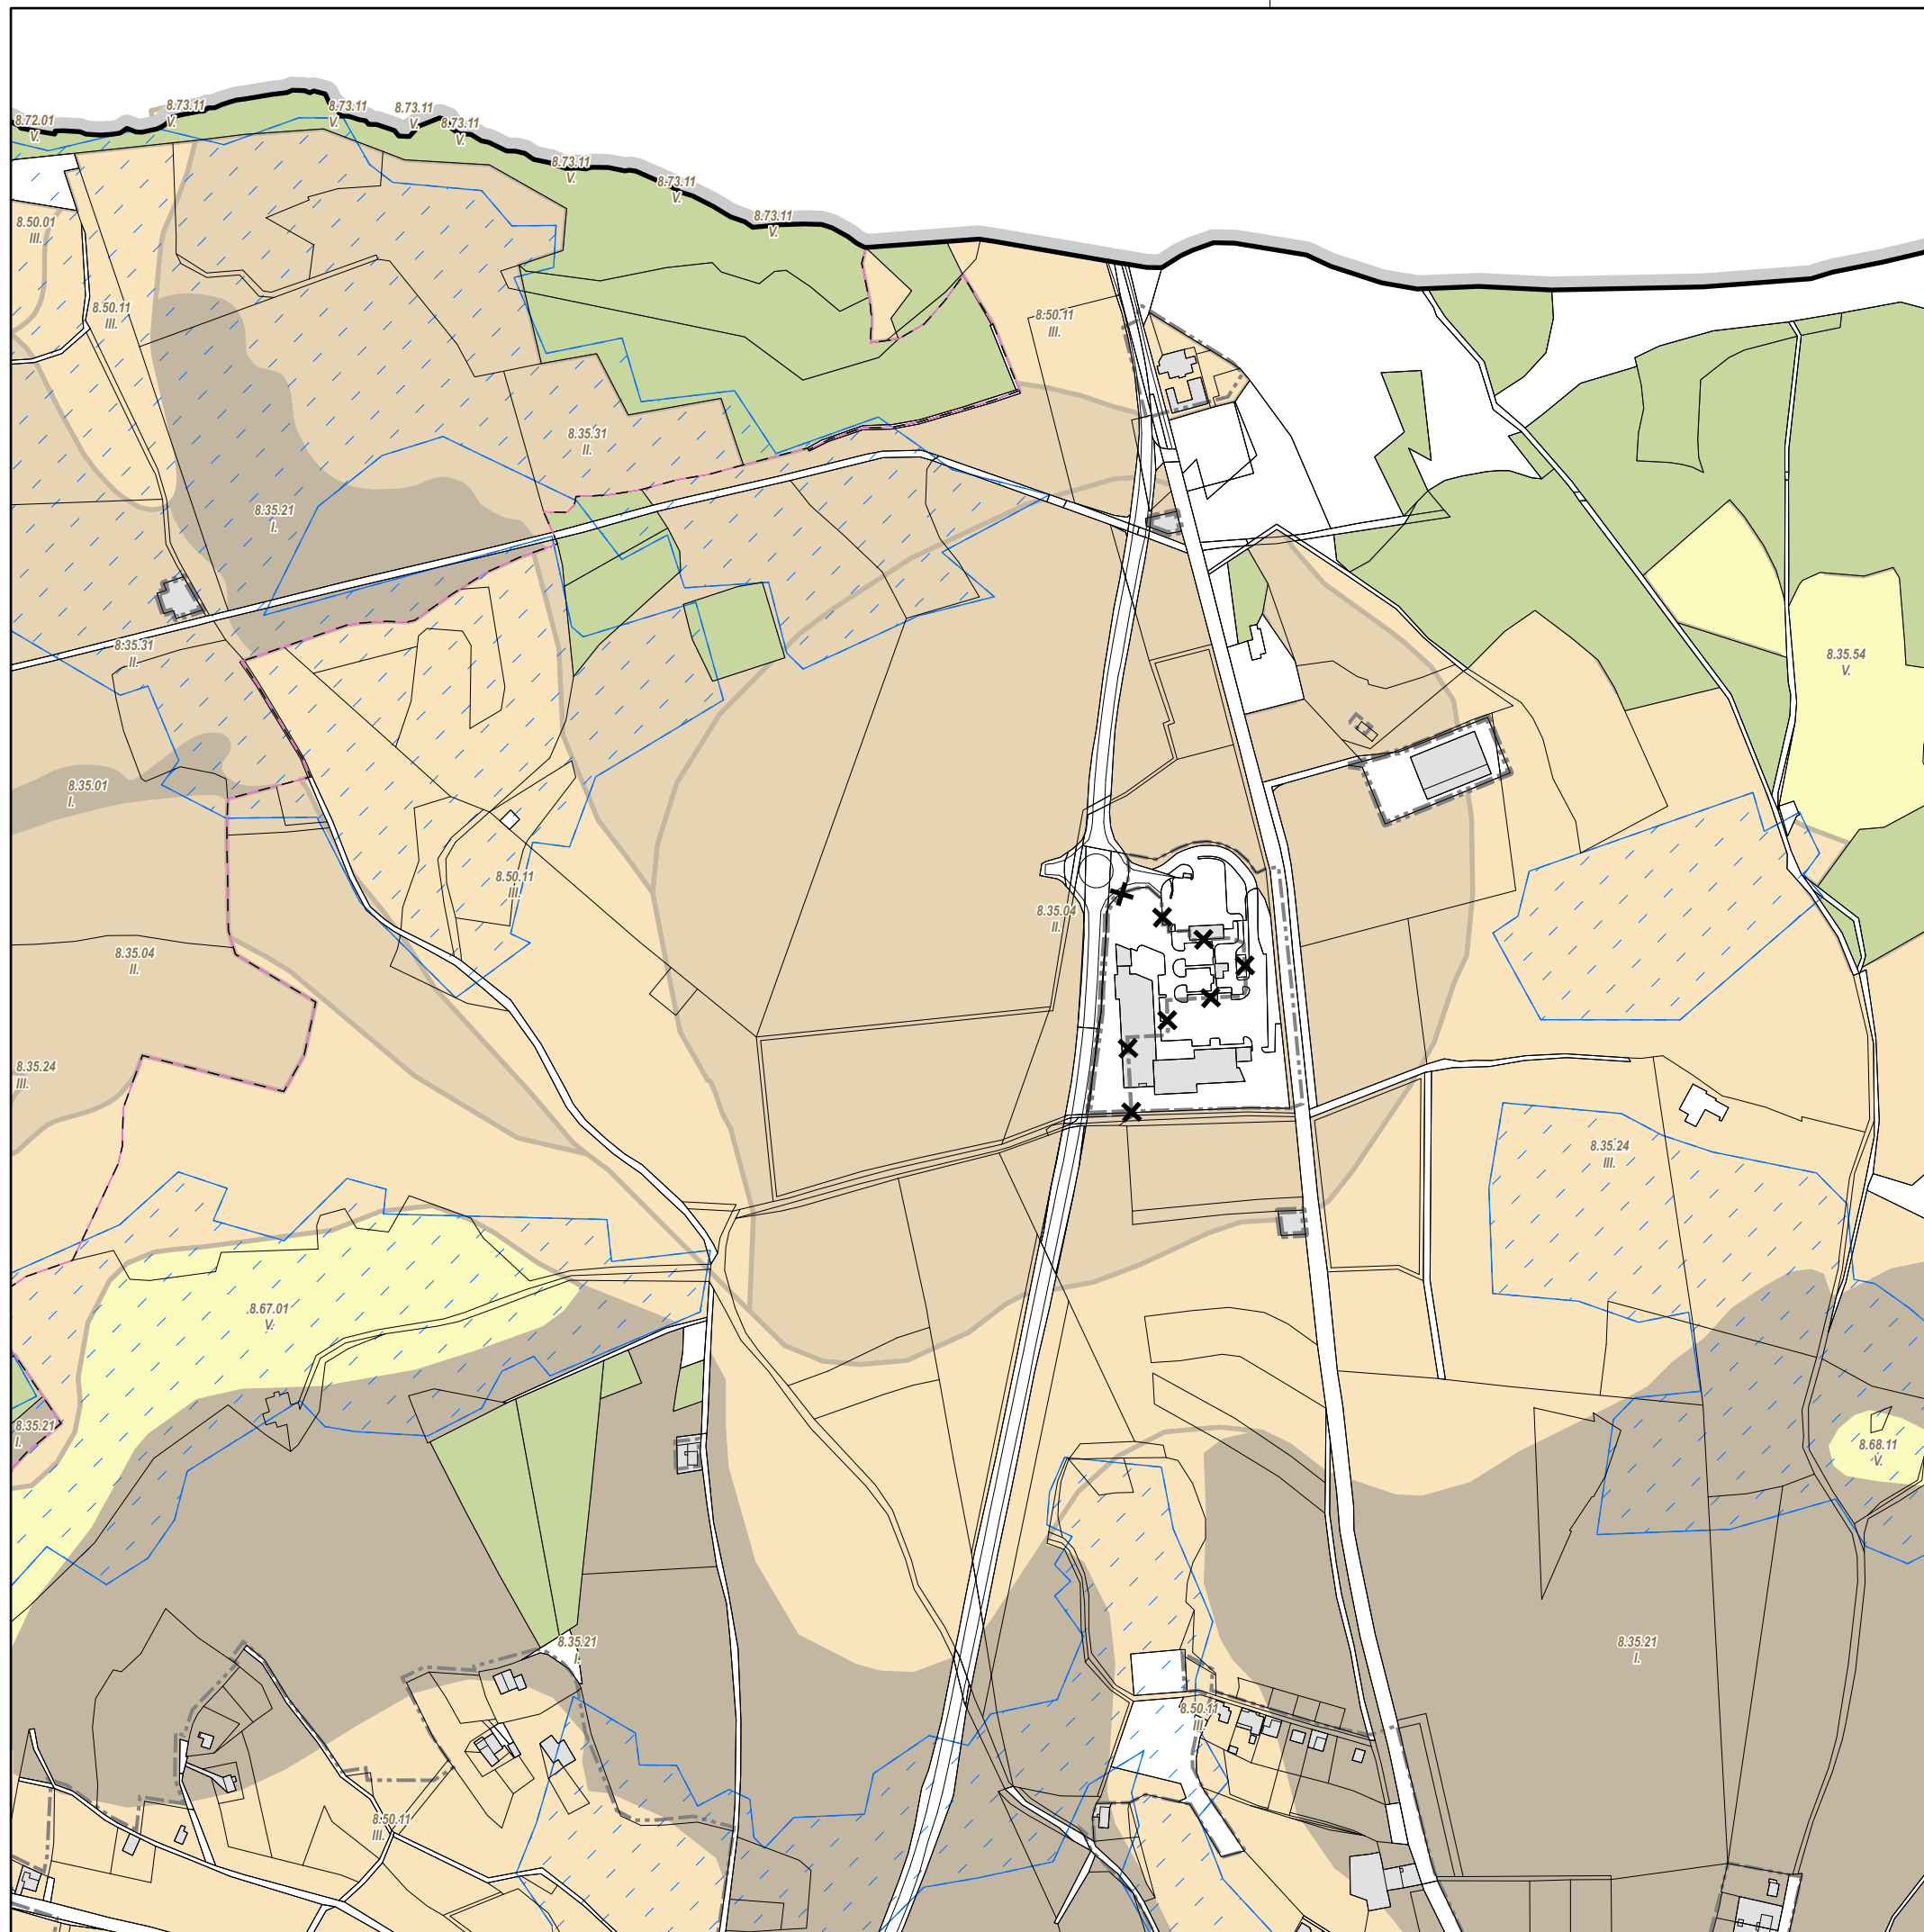

LEGENDA:


- hranice řešeného území
- hranice parcel
- hranice - vnitřní kresba
- investice do půdy (plošné odvodnění)
- rušená hranice zastavěného území
- nová hranice zastavěného území VII/2021
- zastavěné území ke dni 30.9.2014
- pozemek určený k plnění funkce lesa
- zastavěná plocha a nádvoří
- ostatní plocha
- zemědělská půda s třídou ochrany I.
- zemědělská půda s třídou ochrany II.
- zemědělská půda s třídou ochrany III.
- zemědělská půda s třídou ochrany V.

ÚZEMNÍ PLÁN HRANICE změna č. 5

Etapa:		Měřítko:	
ÚPRAVA NÁVRHU ZMĚNY ÚZEMNÍHO PLÁNU PRO VYDÁNÍ		1:5000	
Název výkresu:		Číslo výkresu:	
VÝKRES PŘEDPOKLÁDANÝCH ZÁBORŮ PŮDNÍHO FONDU		12d	
Kraj:	ORP:	Revize:	Datum:
Karlovarský	Aš	1.00	I/2022
Objednavatel:			
Heinz Glas Decor s.r.o., Soukenná 556, 351 24 Hranice			
Pořizovatel:			
Městský úřad Hranice U Pošty 182, 351 24 Hranice u Aše			
Zodpovědný projektant:			
Ing.arch. Jaroslav Aust autorizovaný architekt ČKA 04069 T:605524615 E:aust@stoeckl.cz			

Atelier STOECKL s.r.o.
nám. Krále Jiřího z Poděbrad 6, Cheb 35002
T:354422635 E:atelier@stoeckl.cz
IČO:02099624 DIČ:CZ02099624



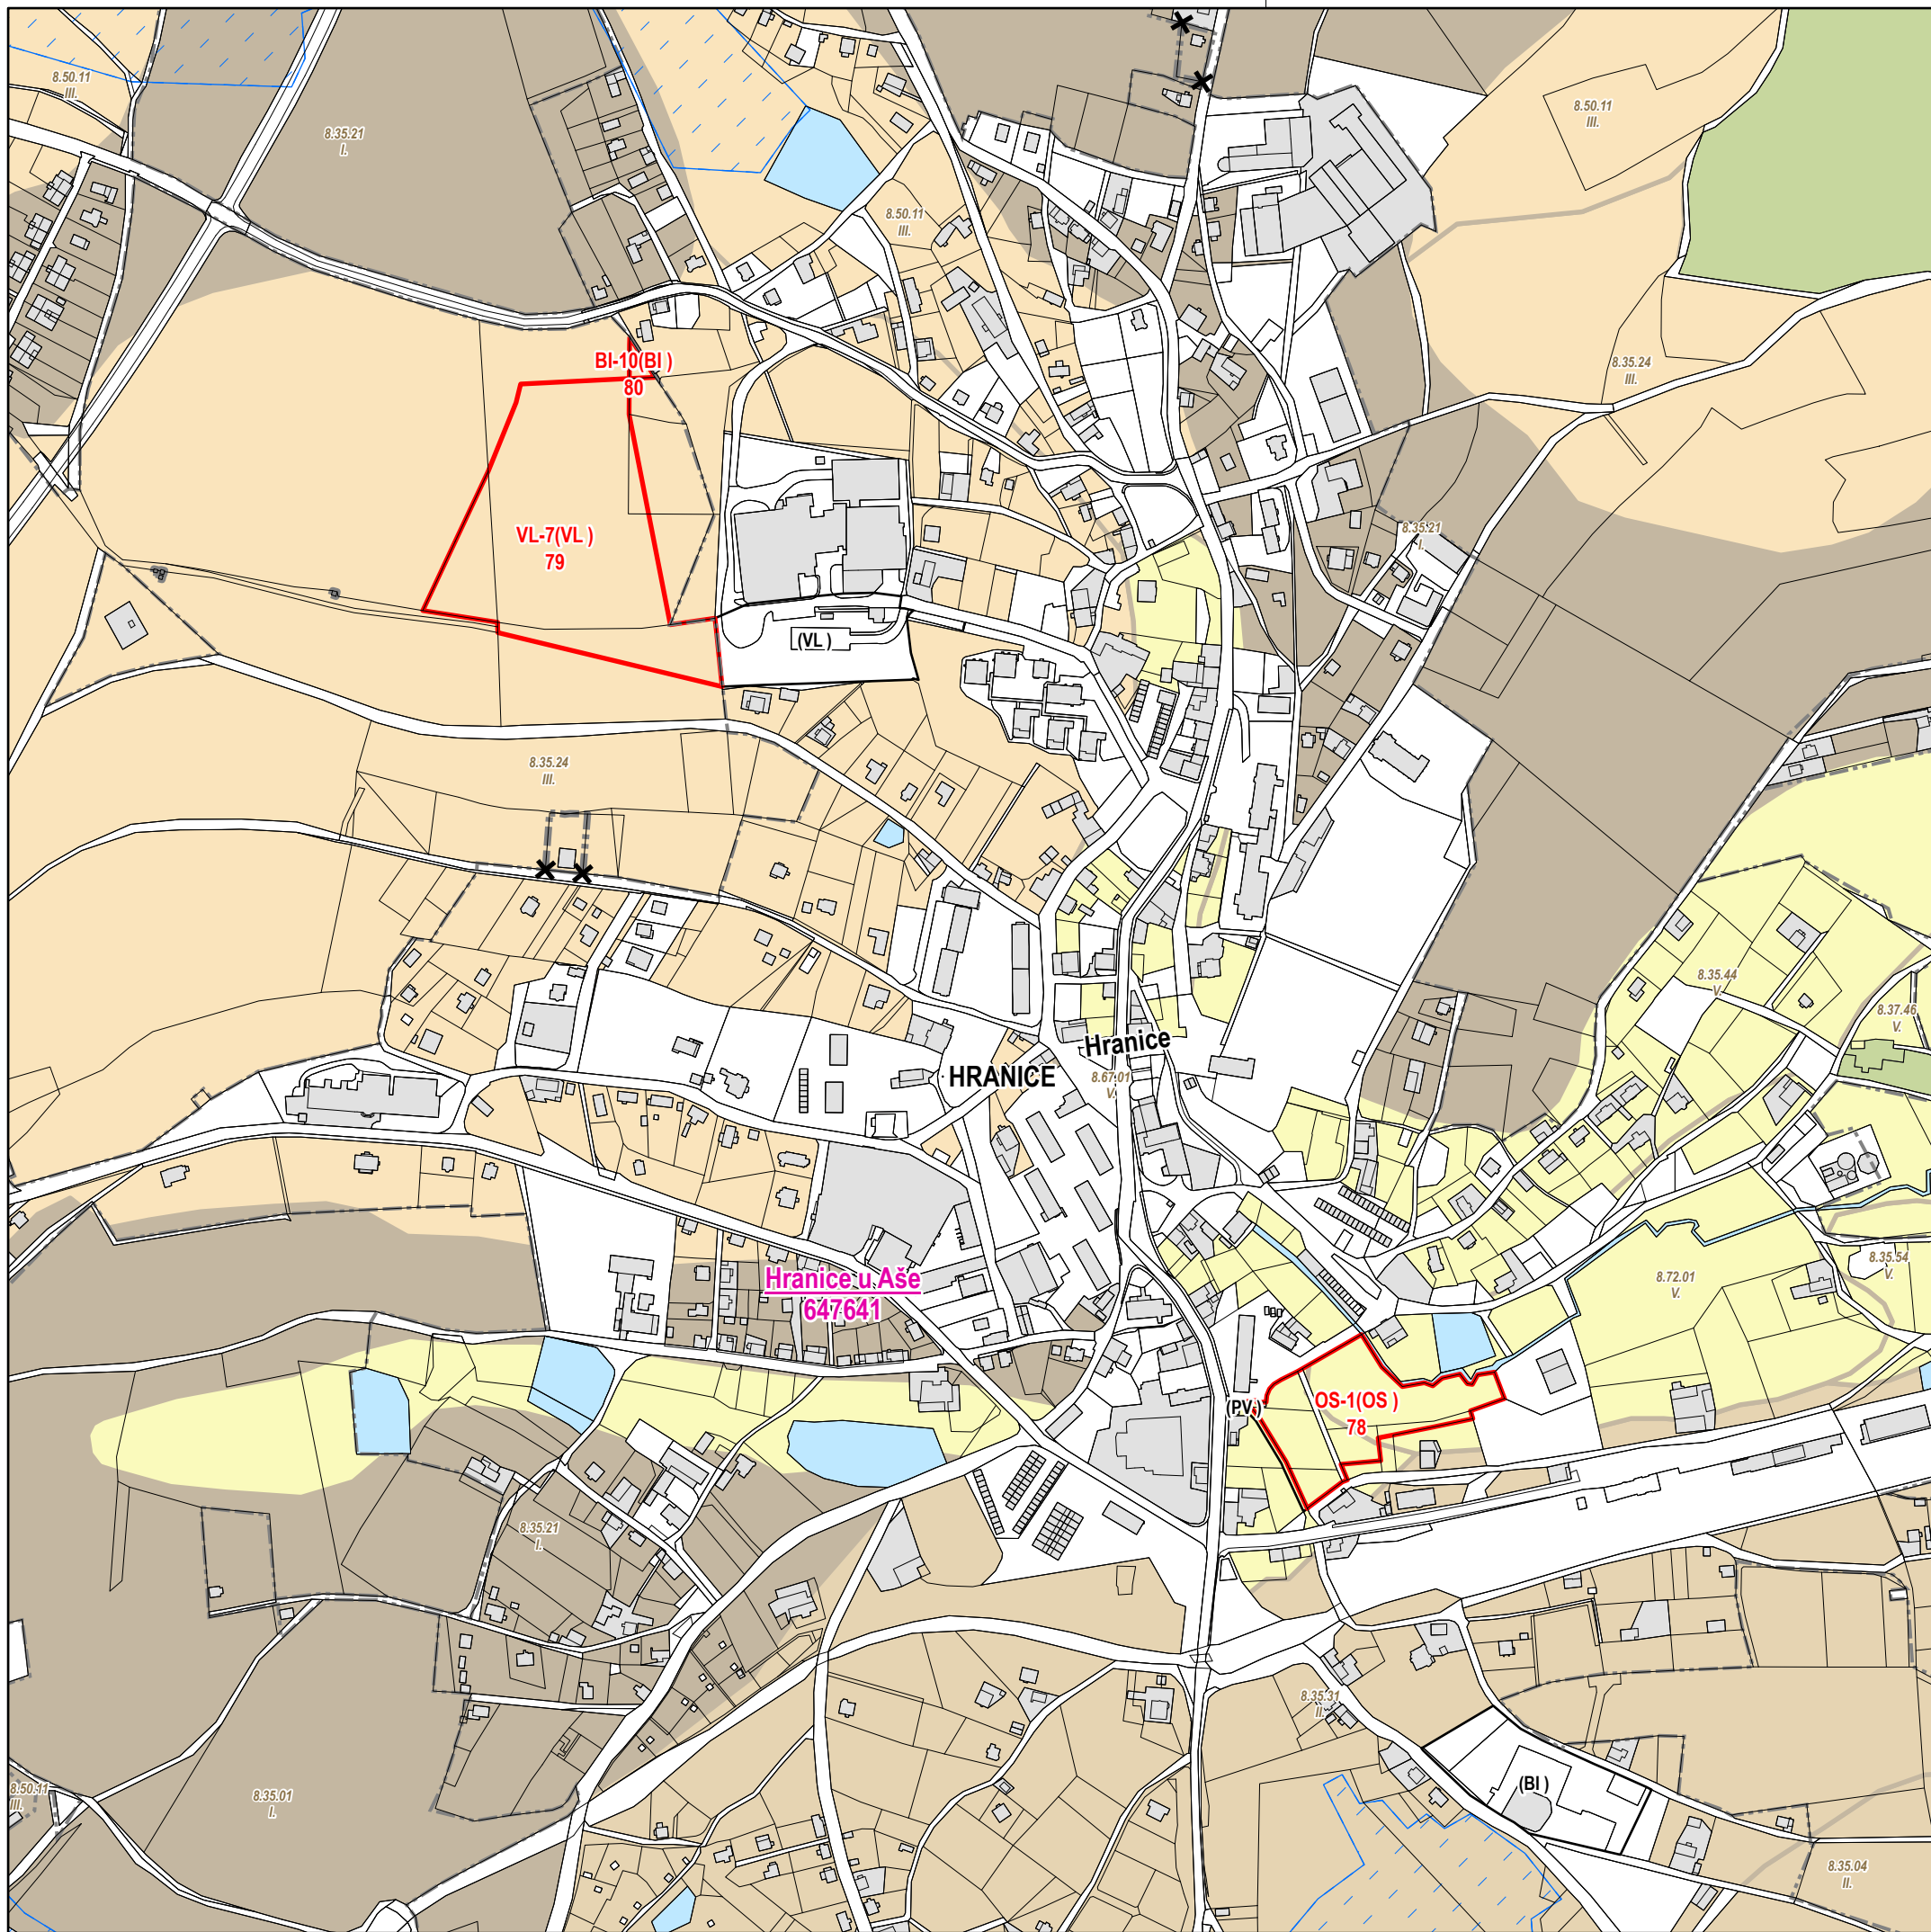


- LEGENDA:
- hranice řešeného území
 - hranice parcel
 - hranice - vnitřní kresba
 - investice do půdy (plošné odvodnění)
 - rušená hranice zastavěného území
 - nová hranice zastavěného území VII/2021
 - zastavěné území ke dni 30.9.2014
 - nebilancované změny
 - plochy nebo koridory se zábořem ZPF
 - pozemek určený k plnění funkce lesa
 - vodní plocha
 - zastavěná plocha a nádvoří
 - ostatní plocha
 - zemědělská půda s třídou ochrany I.
 - zemědělská půda s třídou ochrany II.
 - zemědělská půda s třídou ochrany III.
 - zemědělská půda s třídou ochrany V.

ÚZEMNÍ PLÁN HRANICE změna č. 5

Etapa:		Měřítko:	
ÚPRAVA NÁVRHU ZMĚNY		1:5000	
ÚZEMNÍHO PLÁNU PRO VYDÁNÍ			
Název výkresu:		Číslo výkresu:	
VÝKRES PŘEDPOKLÁDANÝCH		12g	
ZÁBORŮ PŮDNÍHO FONDU			
Kraj:	ORP:	Revize:	Datum:
Karlovarský	Aš	1.00	I/2022
Objednavatel:			
Heinz Glas Decor s.r.o., Soukenná 556, 351 24 Hranice			
Pořizovatel:			
Městský úřad Hranice U Pošty 182, 351 24 Hranice u Aše			
Zodpovědný projektant:			
Ing.arch. Jaroslav Aust autorizovaný architekt ČKA 04069 T:605524615 E:aust@stoeckl.cz			

Atelier STOECKL s.r.o.
nám. Krále Jiřího z Poděbrad 6, Cheb 35002
T:354422635 E:atelier@stoeckl.cz
IČO:02099624 DIČ:CZ02099624



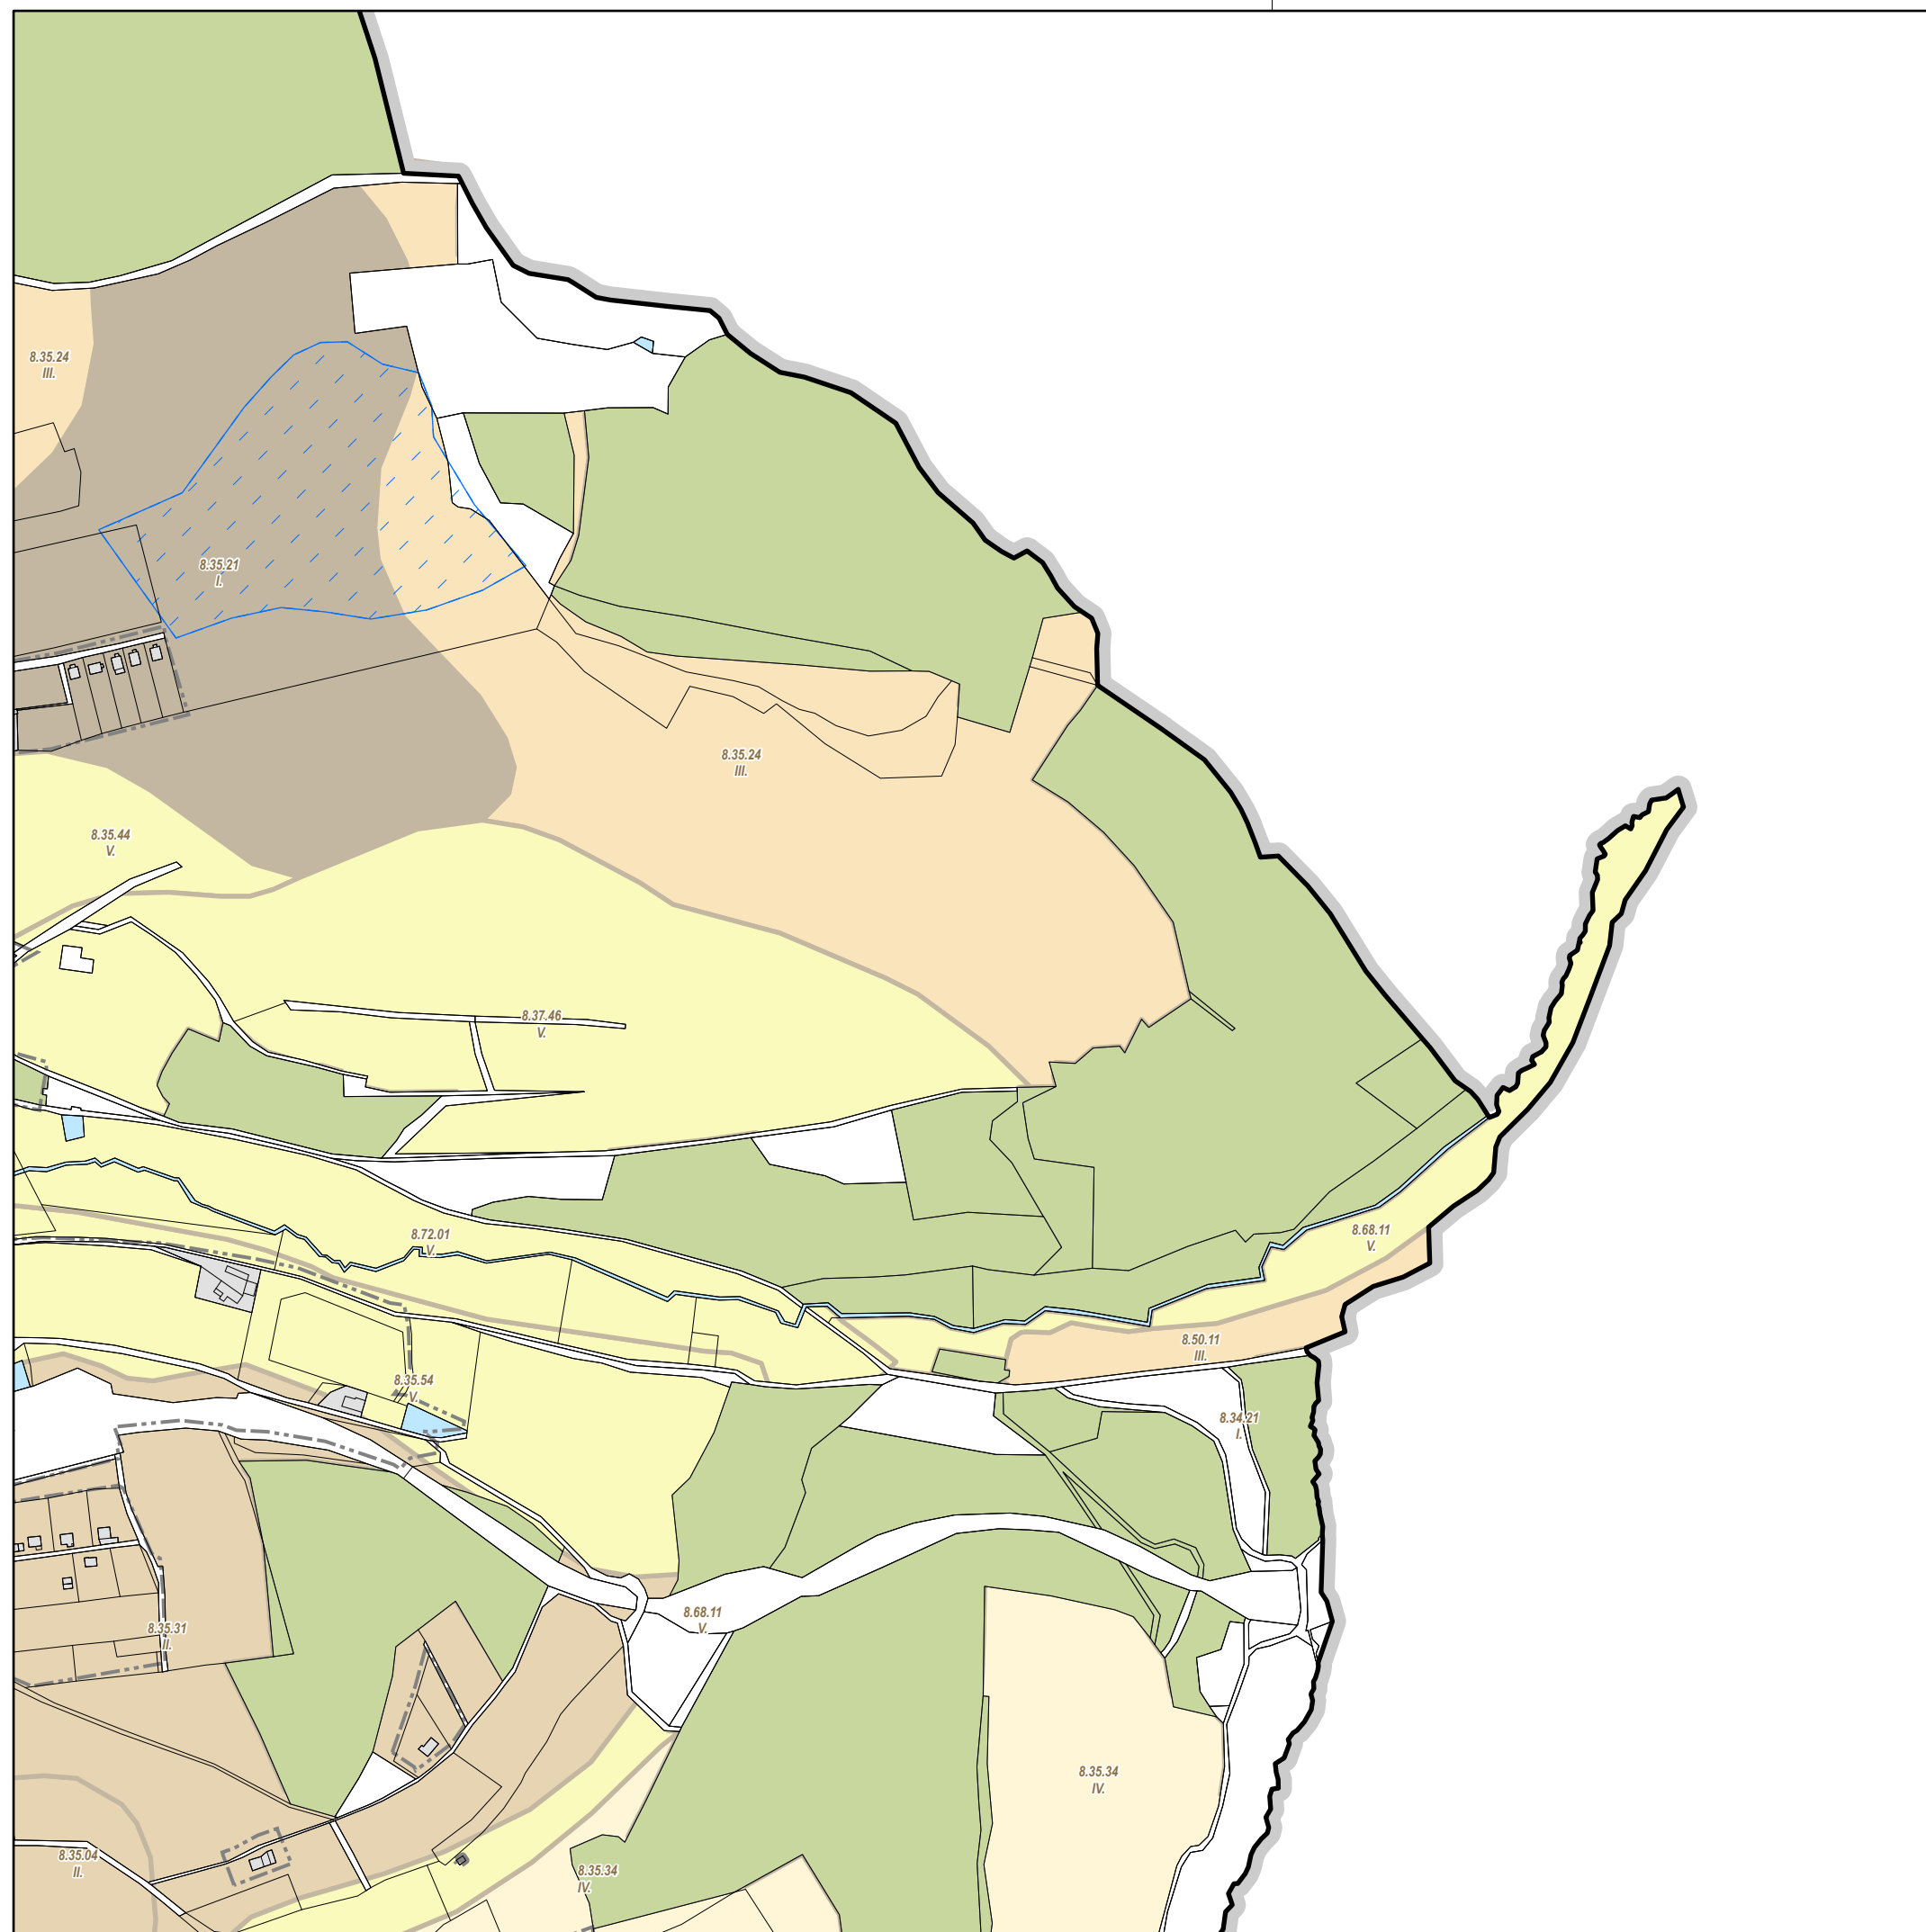


LEGENDA:

- hranice řešeného území
- hranice parcel
- hranice - vnitřní kresba
- investice do půdy (plošné odvodnění)
- nová hranice zastavěného území VII/2021
- zastavěné území ke dni 30.9.2014
- pozemek určený k plnění funkce lesa
- vodní plocha
- zastavěná plocha a nádvoří
- ostatní plocha
- zemědělská půda s třídou ochrany I.
- zemědělská půda s třídou ochrany II.
- zemědělská půda s třídou ochrany III.
- zemědělská půda s třídou ochrany IV.
- zemědělská půda s třídou ochrany V.

ÚZEMNÍ PLÁN HRANICE změna č. 5

Etapa:		Měřítko:	
ÚPRAVA NÁVRHU ZMĚNY ÚZEMNÍHO PLÁNU PRO VYDÁNÍ		1:5000	
Název výkresu:		Číslo výkresu:	
VÝKRES PŘEDPOKLÁDANÝCH ZÁBORŮ PŮDNÍHO FONDU		12h	
Kraj:	ORP:	Revize:	Datum:
Karlovarský	Aš	1.00	I/2022
Objednavatel:			
Heinz Glas Decor s.r.o., Soukenná 556, 351 24 Hranice			
Pořizovatel:			
Městský úřad Hranice U Pošty 182, 351 24 Hranice u Aše			
Zodpovědný projektant:			
Ing.arch. Jaroslav Aust autorizovaný architekt ČKA 04069 T:605524615 E:aust@stoeckl.cz			
Atelier STOECKL s.r.o. nám. Krále Jiřího z Poděbrad 6, Cheb 35002 T:354422635 E:atelier@stoeckl.cz IČO:02099624 DIČ:CZ02099624			

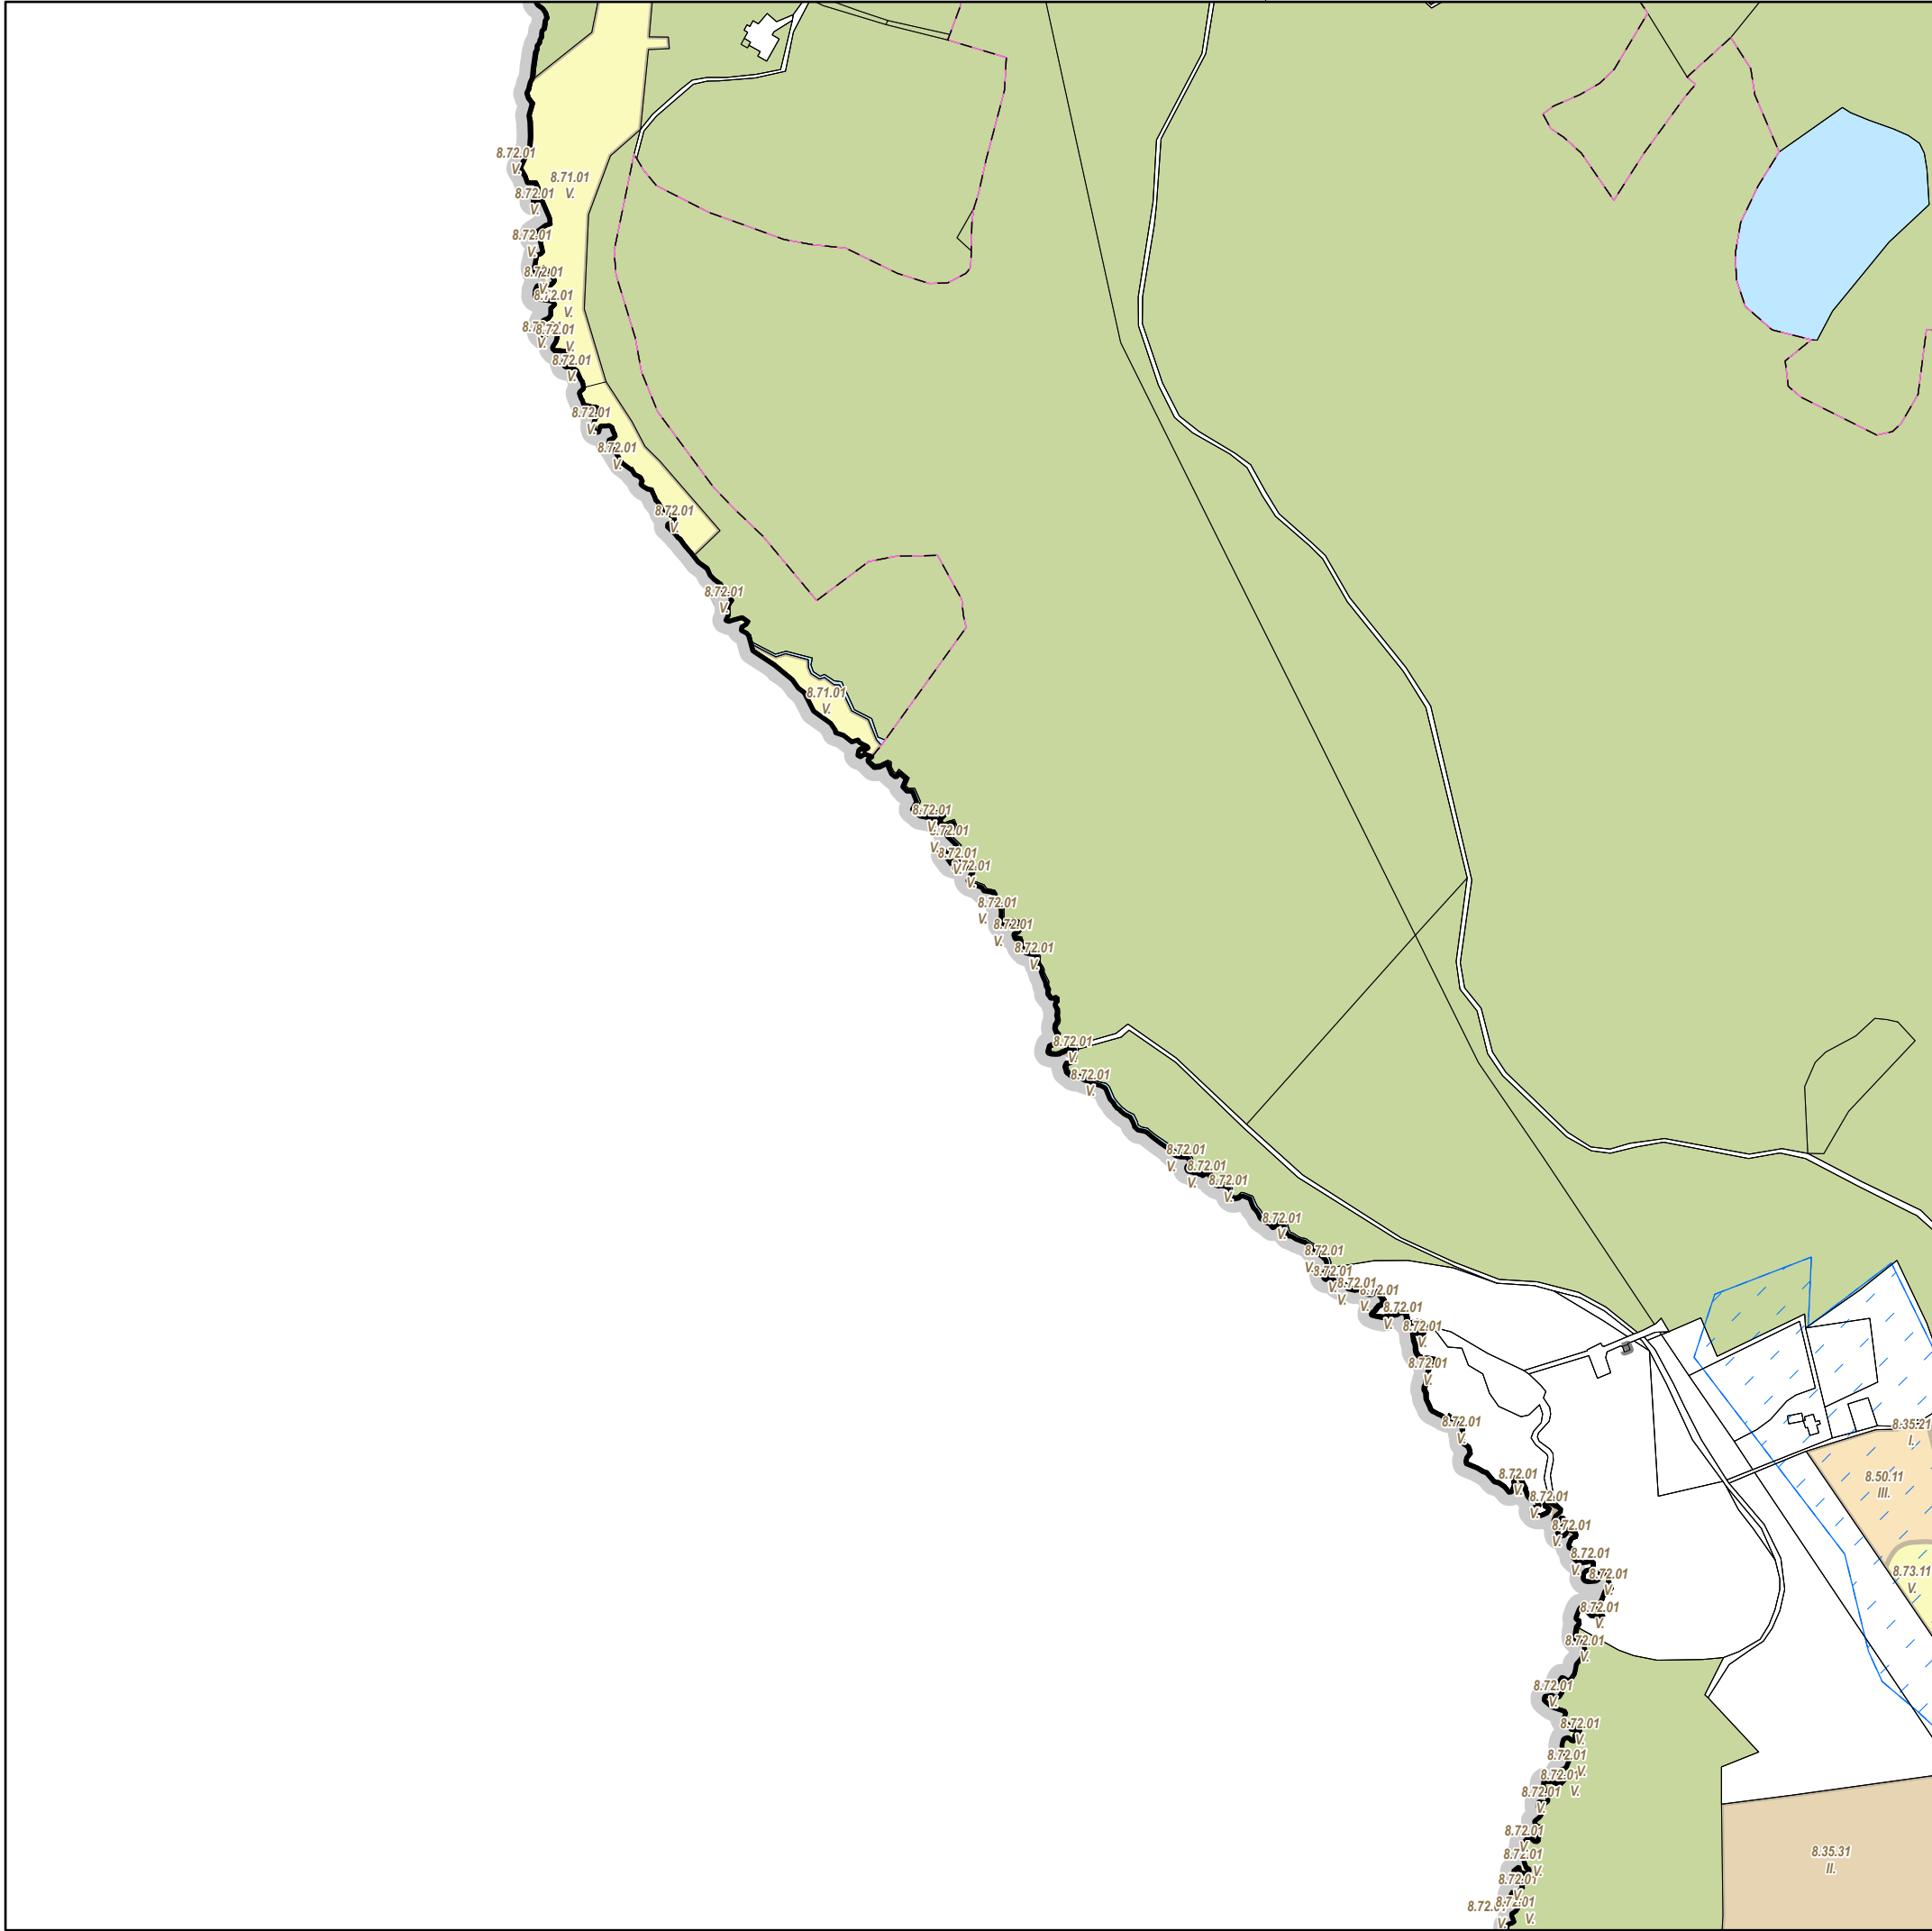

LEGENDA:


- hranice řešeného území
- hranice parcel
- investice do půdy (plošné odvodnění)
- nová hranice zastavěného území VII/2021
- pozemek určený k plnění funkce lesa
- vodní plocha
- zastavěná plocha a nádvoří
- ostatní plocha
- zemědělská půda s třídou ochrany I.
- zemědělská půda s třídou ochrany II.
- zemědělská půda s třídou ochrany III.
- zemědělská půda s třídou ochrany V.

ÚZEMNÍ PLÁN HRANICE změna č. 5

Etapa:		Měřítko:	
ÚPRAVA NÁVRHU ZMĚNY ÚZEMNÍHO PLÁNU PRO VYDÁNÍ		1:5000	
Název výkresu:		Číslo výkresu:	
VÝKRES PŘEDPOKLÁDANÝCH ZÁBORŮ PŮDNÍHO FONDU		12i	
Kraj:	ORP:	Revize:	Datum:
Karlovarský	Aš	1.00	I/2022
Objednavatel:			
Heinz Glas Decor s.r.o., Soukenná 556, 351 24 Hranice			
Pořizovatel:			
Městský úřad Hranice U Pošty 182, 351 24 Hranice u Aše			
Zodpovědný projektant:			
Ing.arch. Jaroslav Aust autorizovaný architekt ČKA 04069 T:605524615 E:aust@stoeckl.cz			

Atelier STOECKL s.r.o.
nám. Krále Jiřího z Poděbrad 6, Cheb 35002
T:354422635 E:atelier@stoeckl.cz
IČO:02099624 DIČ:CZ02099624



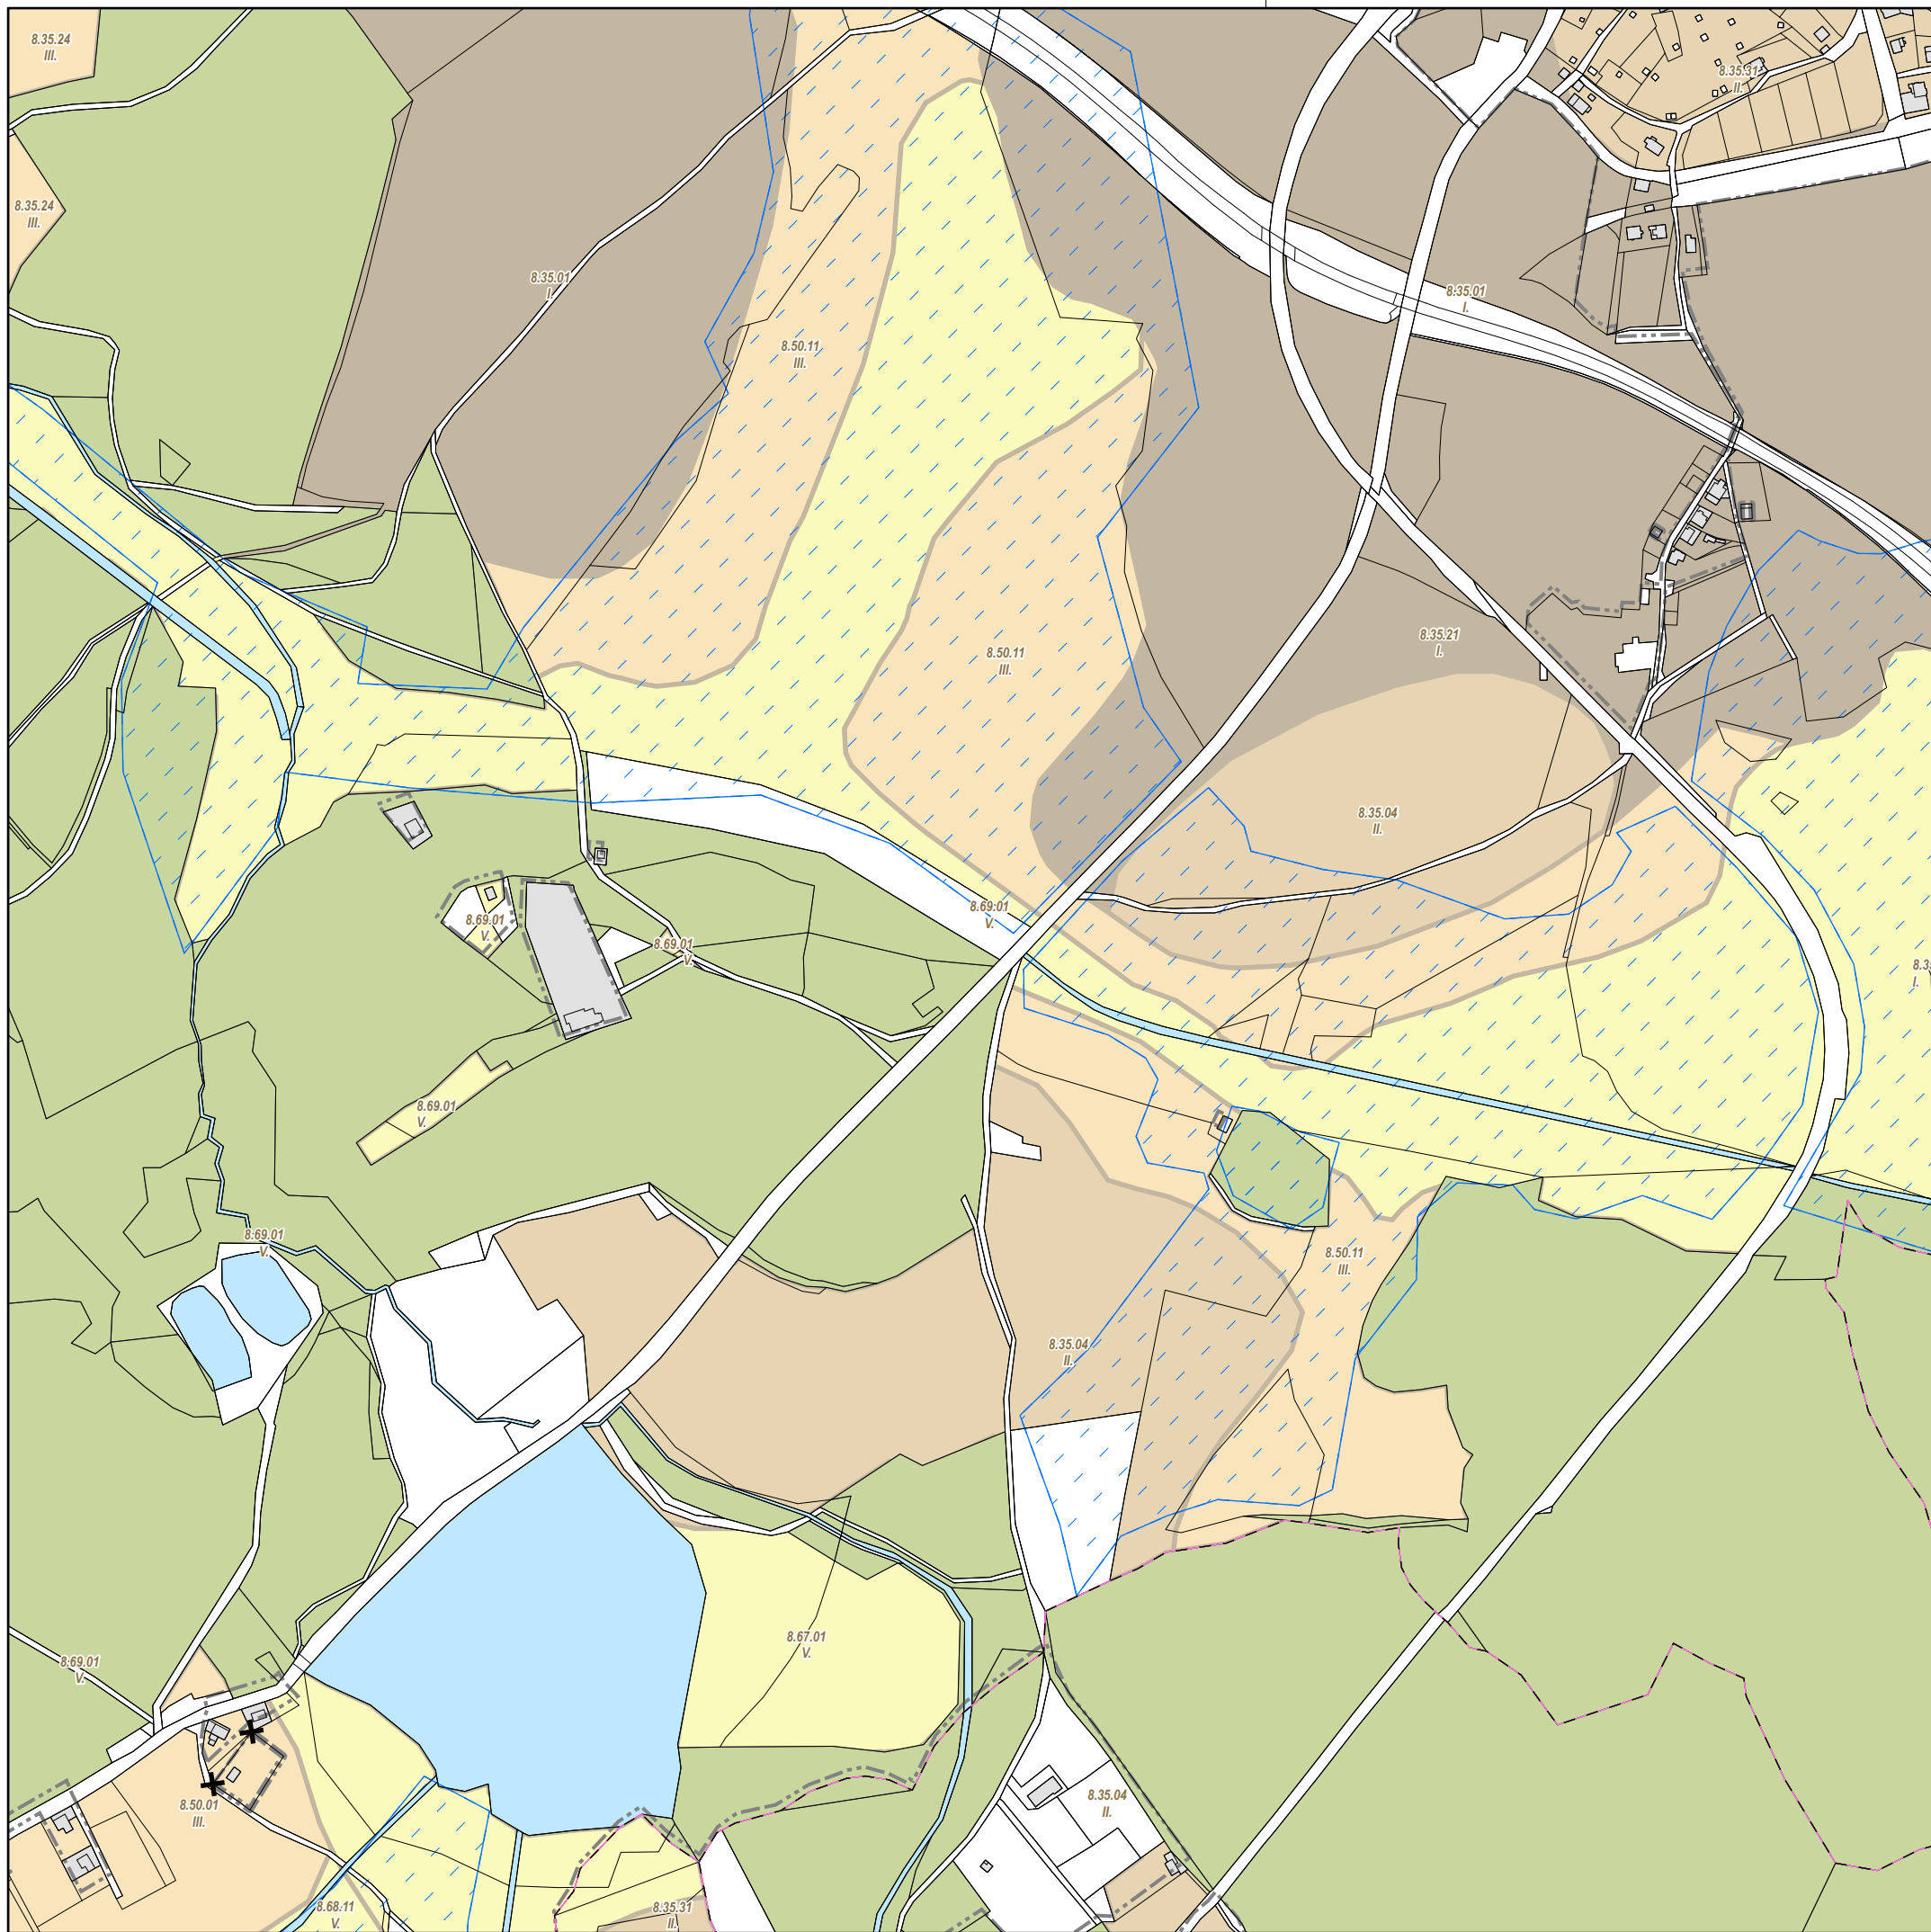

LEGENDA:

hranice řešeného území

hranice parcel

ÚZEMNÍ PLÁN HRANICE změna č. 5

Etapa:

ÚPRAVA NÁVRHU ZMĚNY
ÚZEMNÍHO PLÁNU PRO VYDÁNÍ

Měřítko:

1:5000

Název výkresu:

VÝKRES PŘEDPOKLÁDANÝCH
ZÁBORŮ PŮDNÍHO FONDU

Číslo výkresu:

12k

Kraj:

Karlovarský

ORP:

Aš

Revize:

1.00

Datum:

I/2022

Objednavatel:

Heinz Glas Decor s.r.o., Soukenná 556, 351 24 Hranice

Pořizovatel:


Městský úřad Hranice
U Pošty 182, 351 24 Hranice u Aše

Zodpovědný projektant:

Ing.arch. Jaroslav Aust
autorizovaný architekt ČKA 04069
T:605524615 E:aust@stoeckl.cz

Atelier STOECKL s.r.o.
nám. Krále Jiřího z Poděbrad 6, Cheb 35002
T:354422635 E:atelier@stoeckl.cz
IČO:02099624 DIČ:CZ02099624



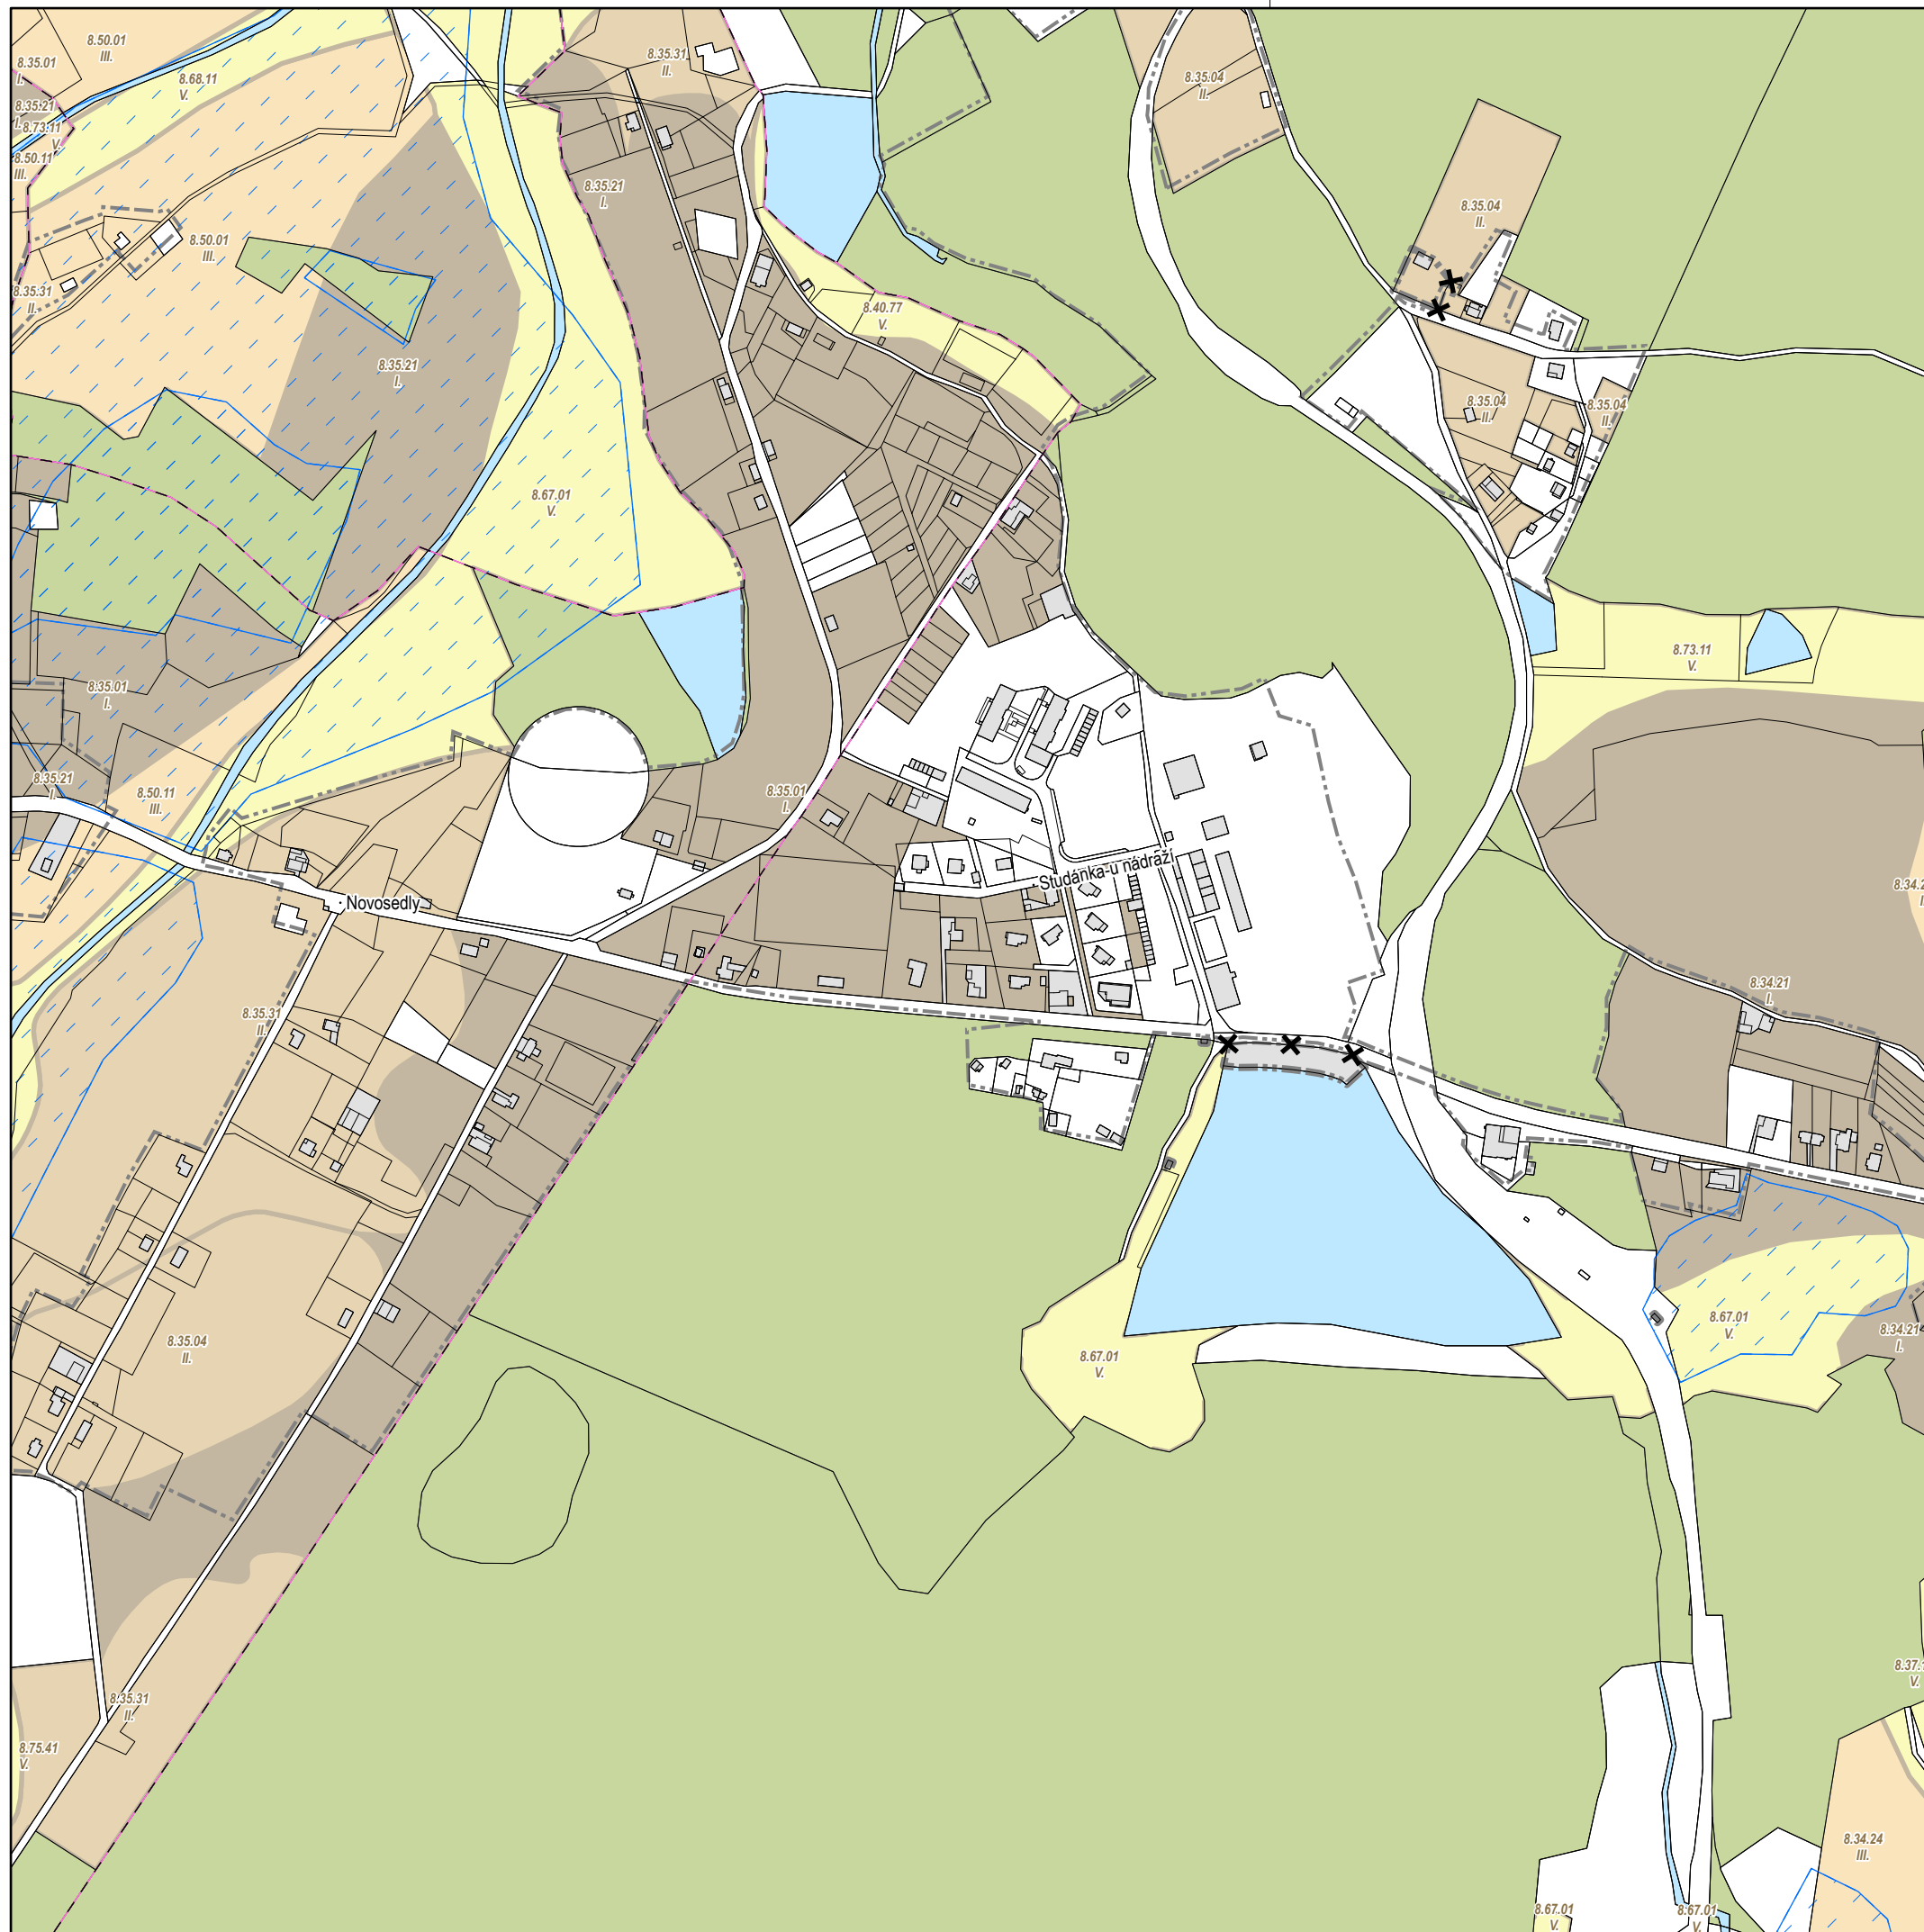


LEGENDA:

- hranice řešeného území
- hranice parcel
- hranice - vnitřní kresba
- investice do půdy (plošné odvodnění)
- rušená hranice zastavěného území
- nová hranice zastavěného území VII/2021
- zastavěné území ke dni 30.9.2014
- pozemek určený k plnění funkce lesa
- vodní plocha
- zastavěná plocha a nádvoří
- ostatní plocha
- zemědělská půda s třídou ochrany I.
- zemědělská půda s třídou ochrany II.
- zemědělská půda s třídou ochrany III.
- zemědělská půda s třídou ochrany V.

ÚZEMNÍ PLÁN HRANICE změna č. 5

Etapa:	ÚPRAVA NÁVRHU ZMĚNY ÚZEMNÍHO PLÁNU PRO VYDÁNÍ	Měřítko:	1:5000
Název výkresu:	VÝKRES PŘEDPOKLÁDANÝCH ZÁBORŮ PŮDNÍHO FONDU	Číslo výkresu:	121
Kraj:	Karlovarský	ORP:	Aš
Revize:	1.00	Datum:	I/2022
Objednavatel:	Heinz Glas Decor s.r.o., Soukenná 556, 351 24 Hranice		
Pořizovatel:	Městský úřad Hranice U Pošty 182, 351 24 Hranice u Aše		
Zodpovědný projektant:	Ing.arch. Jaroslav Aust autorizovaný architekt ČKA 04069 T:605524615 E:aust@stoeckl.cz		
Atelier STOECKL s.r.o. nám. Krále Jiřího z Poděbrad 6, Cheb 35002 T:354422635 E:atelier@stoeckl.cz IČO:02099624 DIČ:CZ02099624			

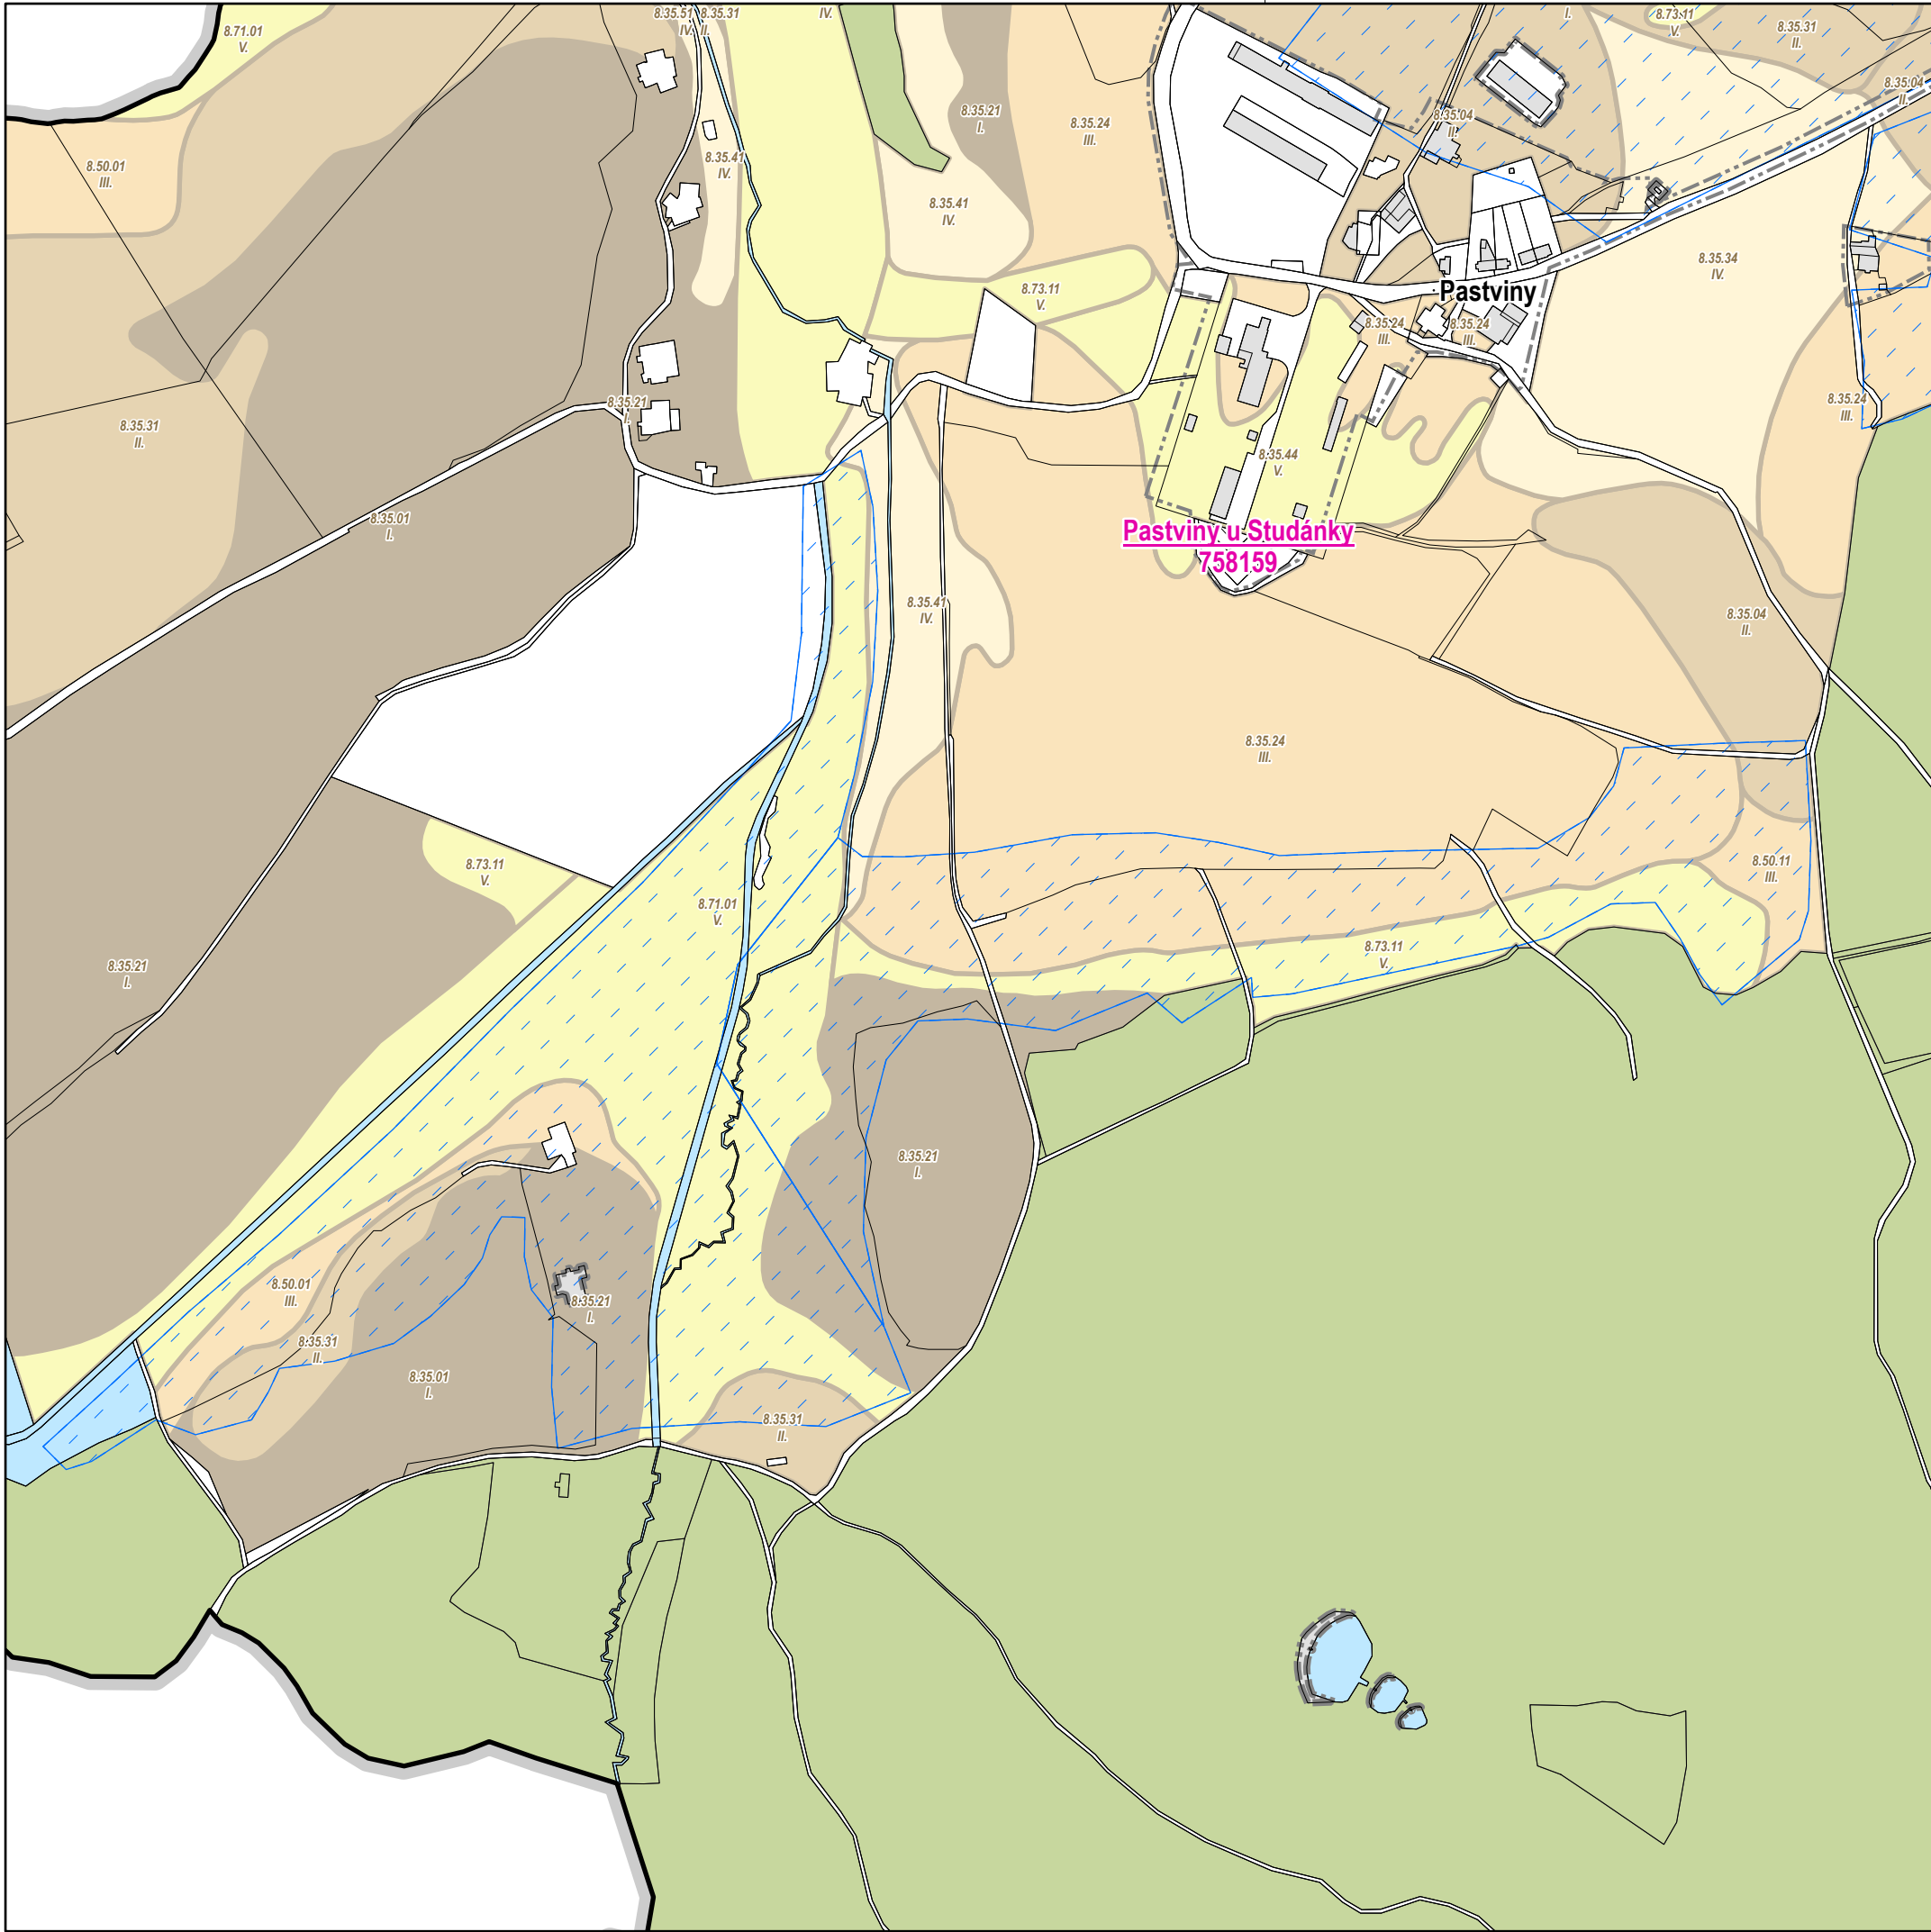

- LEGENDA:
- hranice řešeného území
 - hranice parcel
 - hranice - vnitřní kresba
 - investice do půdy (plošné odvodnění)
 - nová hranice zastavěného území VII/2021
 - zastavěné území ke dni 30.9.2014
 - pozemek určený k plnění funkce lesa
 - vodní plocha
 - zastavěná plocha a nádvoří
 - ostatní plocha
 - zemědělská půda s třídou ochrany I.
 - zemědělská půda s třídou ochrany II.
 - zemědělská půda s třídou ochrany III.
 - zemědělská půda s třídou ochrany IV.
 - zemědělská půda s třídou ochrany V.

ÚZEMNÍ PLÁN HRANICE změna č. 5

Etapa: ÚPRAVA NÁVRHU ZMĚNY ÚZEMNÍHO PLÁNU PRO VYDÁNÍ		Měřítko: 1:5000	
Název výkresu: VÝKRES PŘEDPOKLÁDANÝCH ZÁBORŮ PŮDNÍHO FONDU		Číslo výkresu: 12m	
Kraj: Karlovarský	ORP: Aš	Revize: 1.00	Datum: I/2022
Objednavatel: Heinz Glas Decor s.r.o., Soukenná 556, 351 24 Hranice			
Pořizovatel: Městský úřad Hranice U Pošty 182, 351 24 Hranice u Aše			
Zodpovědný projektant: Ing.arch. Jaroslav Aust autorizovaný architekt ČKA 04069 T:605524615 E:aust@stoeckl.cz			

Atelier STOECKL s.r.o.
nám. Krále Jiřího z Poděbrad 6, Cheb 35002
T:354422635 E:atelier@stoeckl.cz
IČO:02099624 DIČ:CZ02099624

