
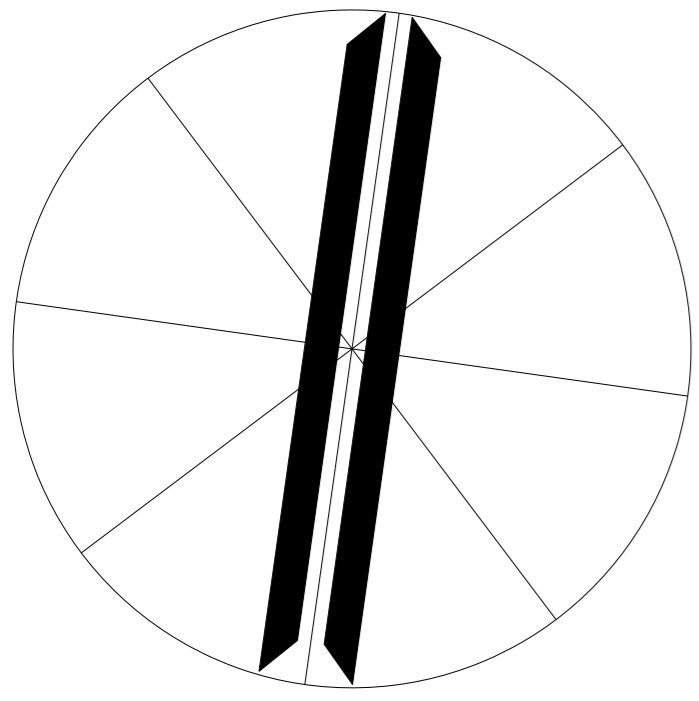


ÚZEMNÍ PLÁN HRANICE

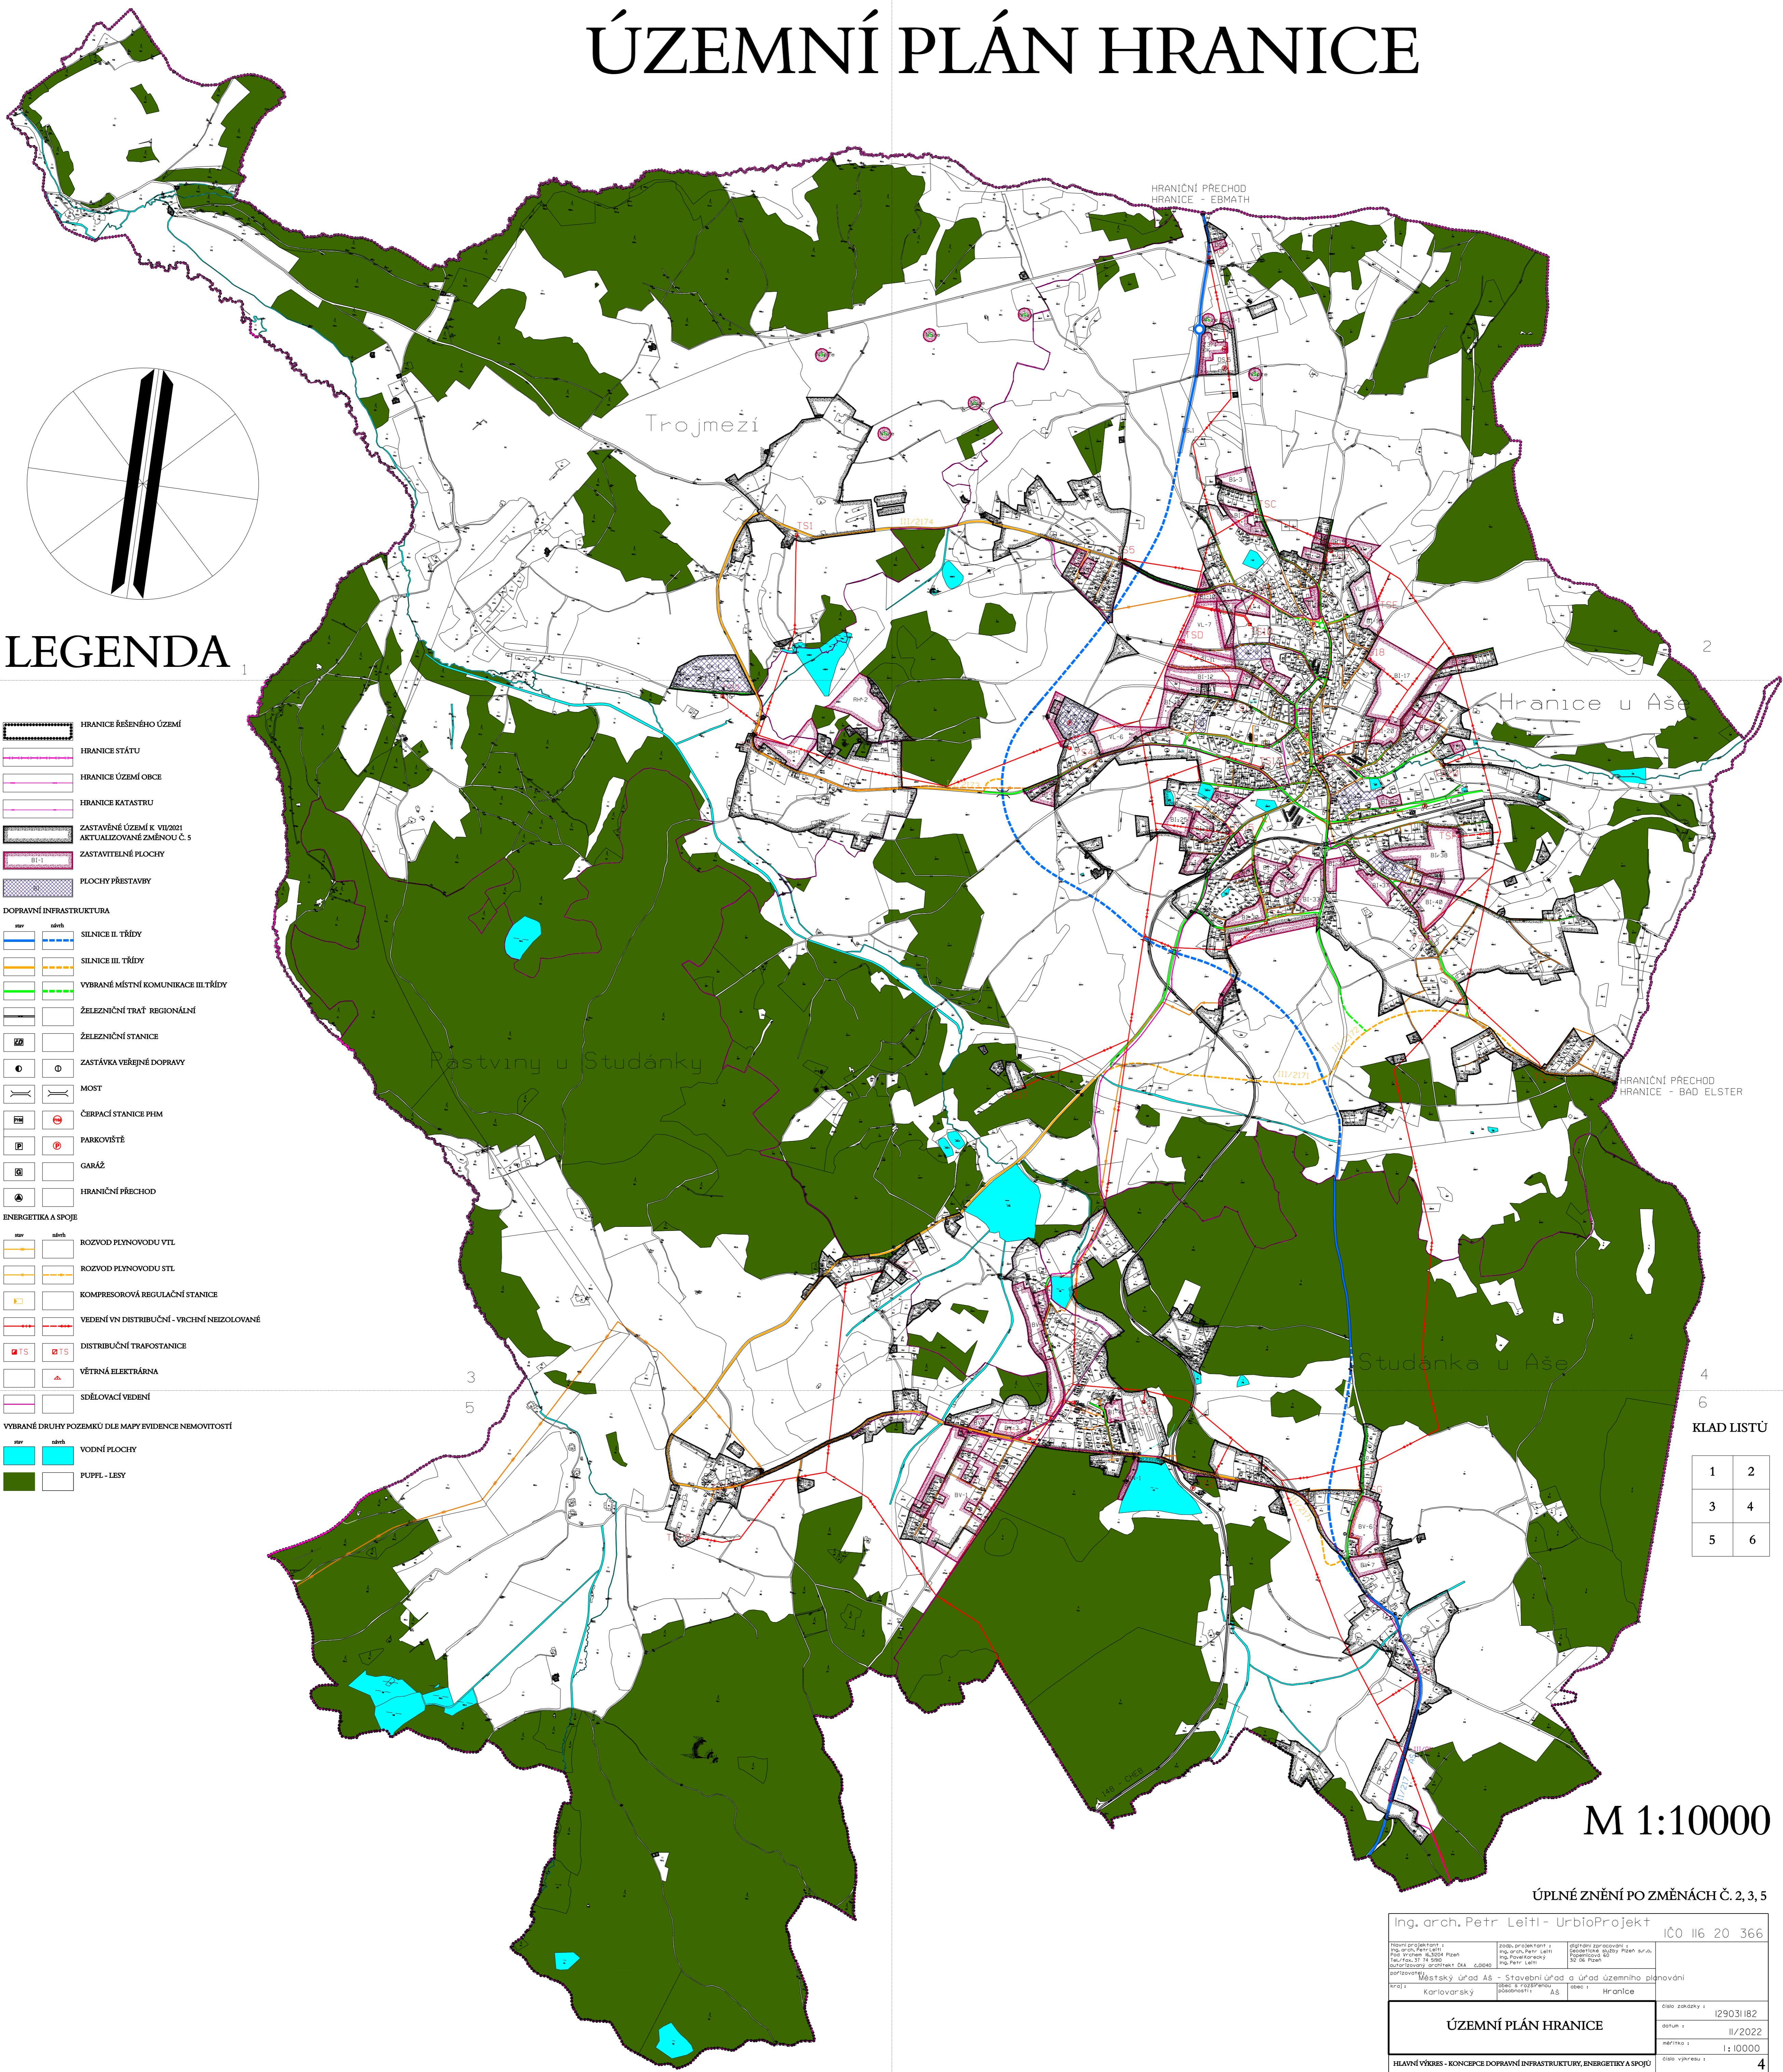

LEGENDA

- HRANICE ŘEŠENÉHO ÚZEMÍ
 - HRANICE STÁTU
 - HRANICE ÚZEMÍ OBCE
 - HRANICE KATASTRU
 - ZASTAVĚNÉ ÚZEMÍ K VII/2001 AKTUALIZOVANÉ ZMĚNOU Č. 5
 - ZASTAVITELNÉ PLOCHY
 - PLOCHY PŘESTAVBY
- DOPRAVNÍ INFRASTRUKTURA**
- SILNICE II. TŘÍDY
 - SILNICE III. TŘÍDY
 - VYBRANÉ MÍSTNÍ KOMUNIKACE III. TŘÍDY
 - ŽELEZNIČNÍ TRÁŤ REGIONÁLNÍ
 - ŽELEZNIČNÍ STANICE
 - ZASTÁVKA VEŘEJNÉ DOPRAVY
 - MOST
 - ČERPAČÍ STANICE PHM
 - PARKOVIŠTĚ
 - GARÁŽ
 - HRANICNÍ PŘECHOD
- ENERGETIKA A SPOJE**
- ROZVOD PLYNOVODU VTL
 - ROZVOD PLYNOVODU STL
 - KOMPRESOROVÁ REGULAČNÍ STANICE
 - VEDENÍ VN DISTRIBUČNÍ - VŘIČNÍ NEIZOLOVANÉ
 - DISTRIBUČNÍ TRAFOSTANICE
 - VĚTRNÁ ELEKTRÁRNA
 - SDĚLOVACÍ VEDENÍ
- VYBRANÉ DRUHY POZEMKŮ DLE MAPY EVIDENCE NEMOVITOSTÍ**
- VODNÍ PLOCHY
 - PUFEL - LESY

KLAD LISTŮ

1	2
3	4
5	6

M 1:10000

ÚPLNÉ ZNĚNÍ PO ZMĚNÁCH Č. 2, 3, 5

Ing. arch. Petr Leitl - UrbioProjekt		IČO 116 20 366	
Hlavní projektant: Ing. arch. Petr Leitl Pač. Práv. 31 14 2020 IČO 116 20 366	Základní projektant: Ing. arch. Petr Leitl Ing. Pavla Křiváková Ing. Petr Leitl	Dodavatel zpracování: Inženýringová společnost s.r.l. s.r.o. Horního nám. 10 250 02 Písek	Objednatel: Městský úřad Aš Sousedství 10 350 01 Aš
Městský úřad Aš - Stavební úřad a úřad územního plánování		Město Hranice	
Město Hranice		Město Hranice	
ÚZEMNÍ PLÁN HRANICE		Číslo zakázky:	12903182
HLAVNÍ VÝKRES - KONCEPCE DOPRAVNÍ INFRASTRUKTURY, ENERGETIKY A SPOJŮ		Datum:	11/2022
		Měřítko:	1:10000
		Číslo výkresu:	4