
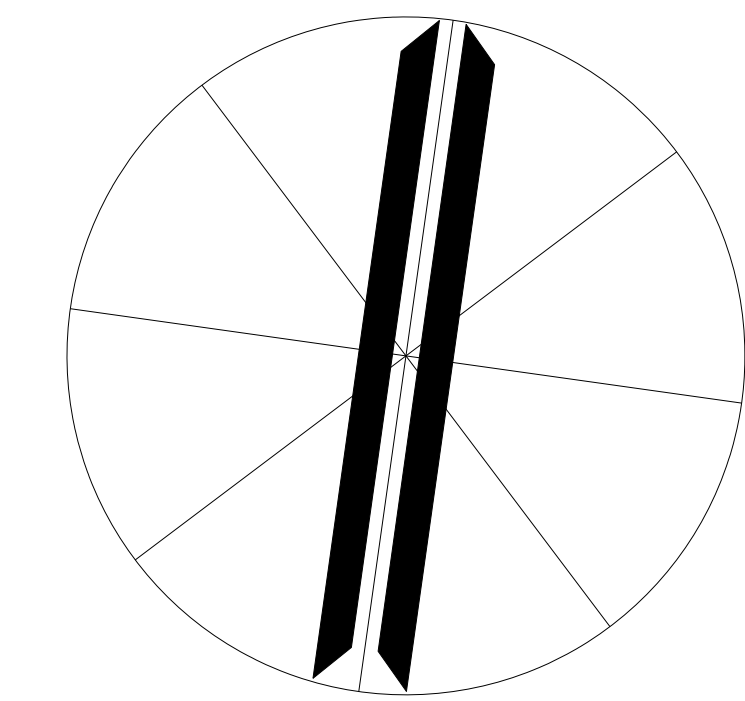


ÚZEMNÍ PLÁN HRANICE

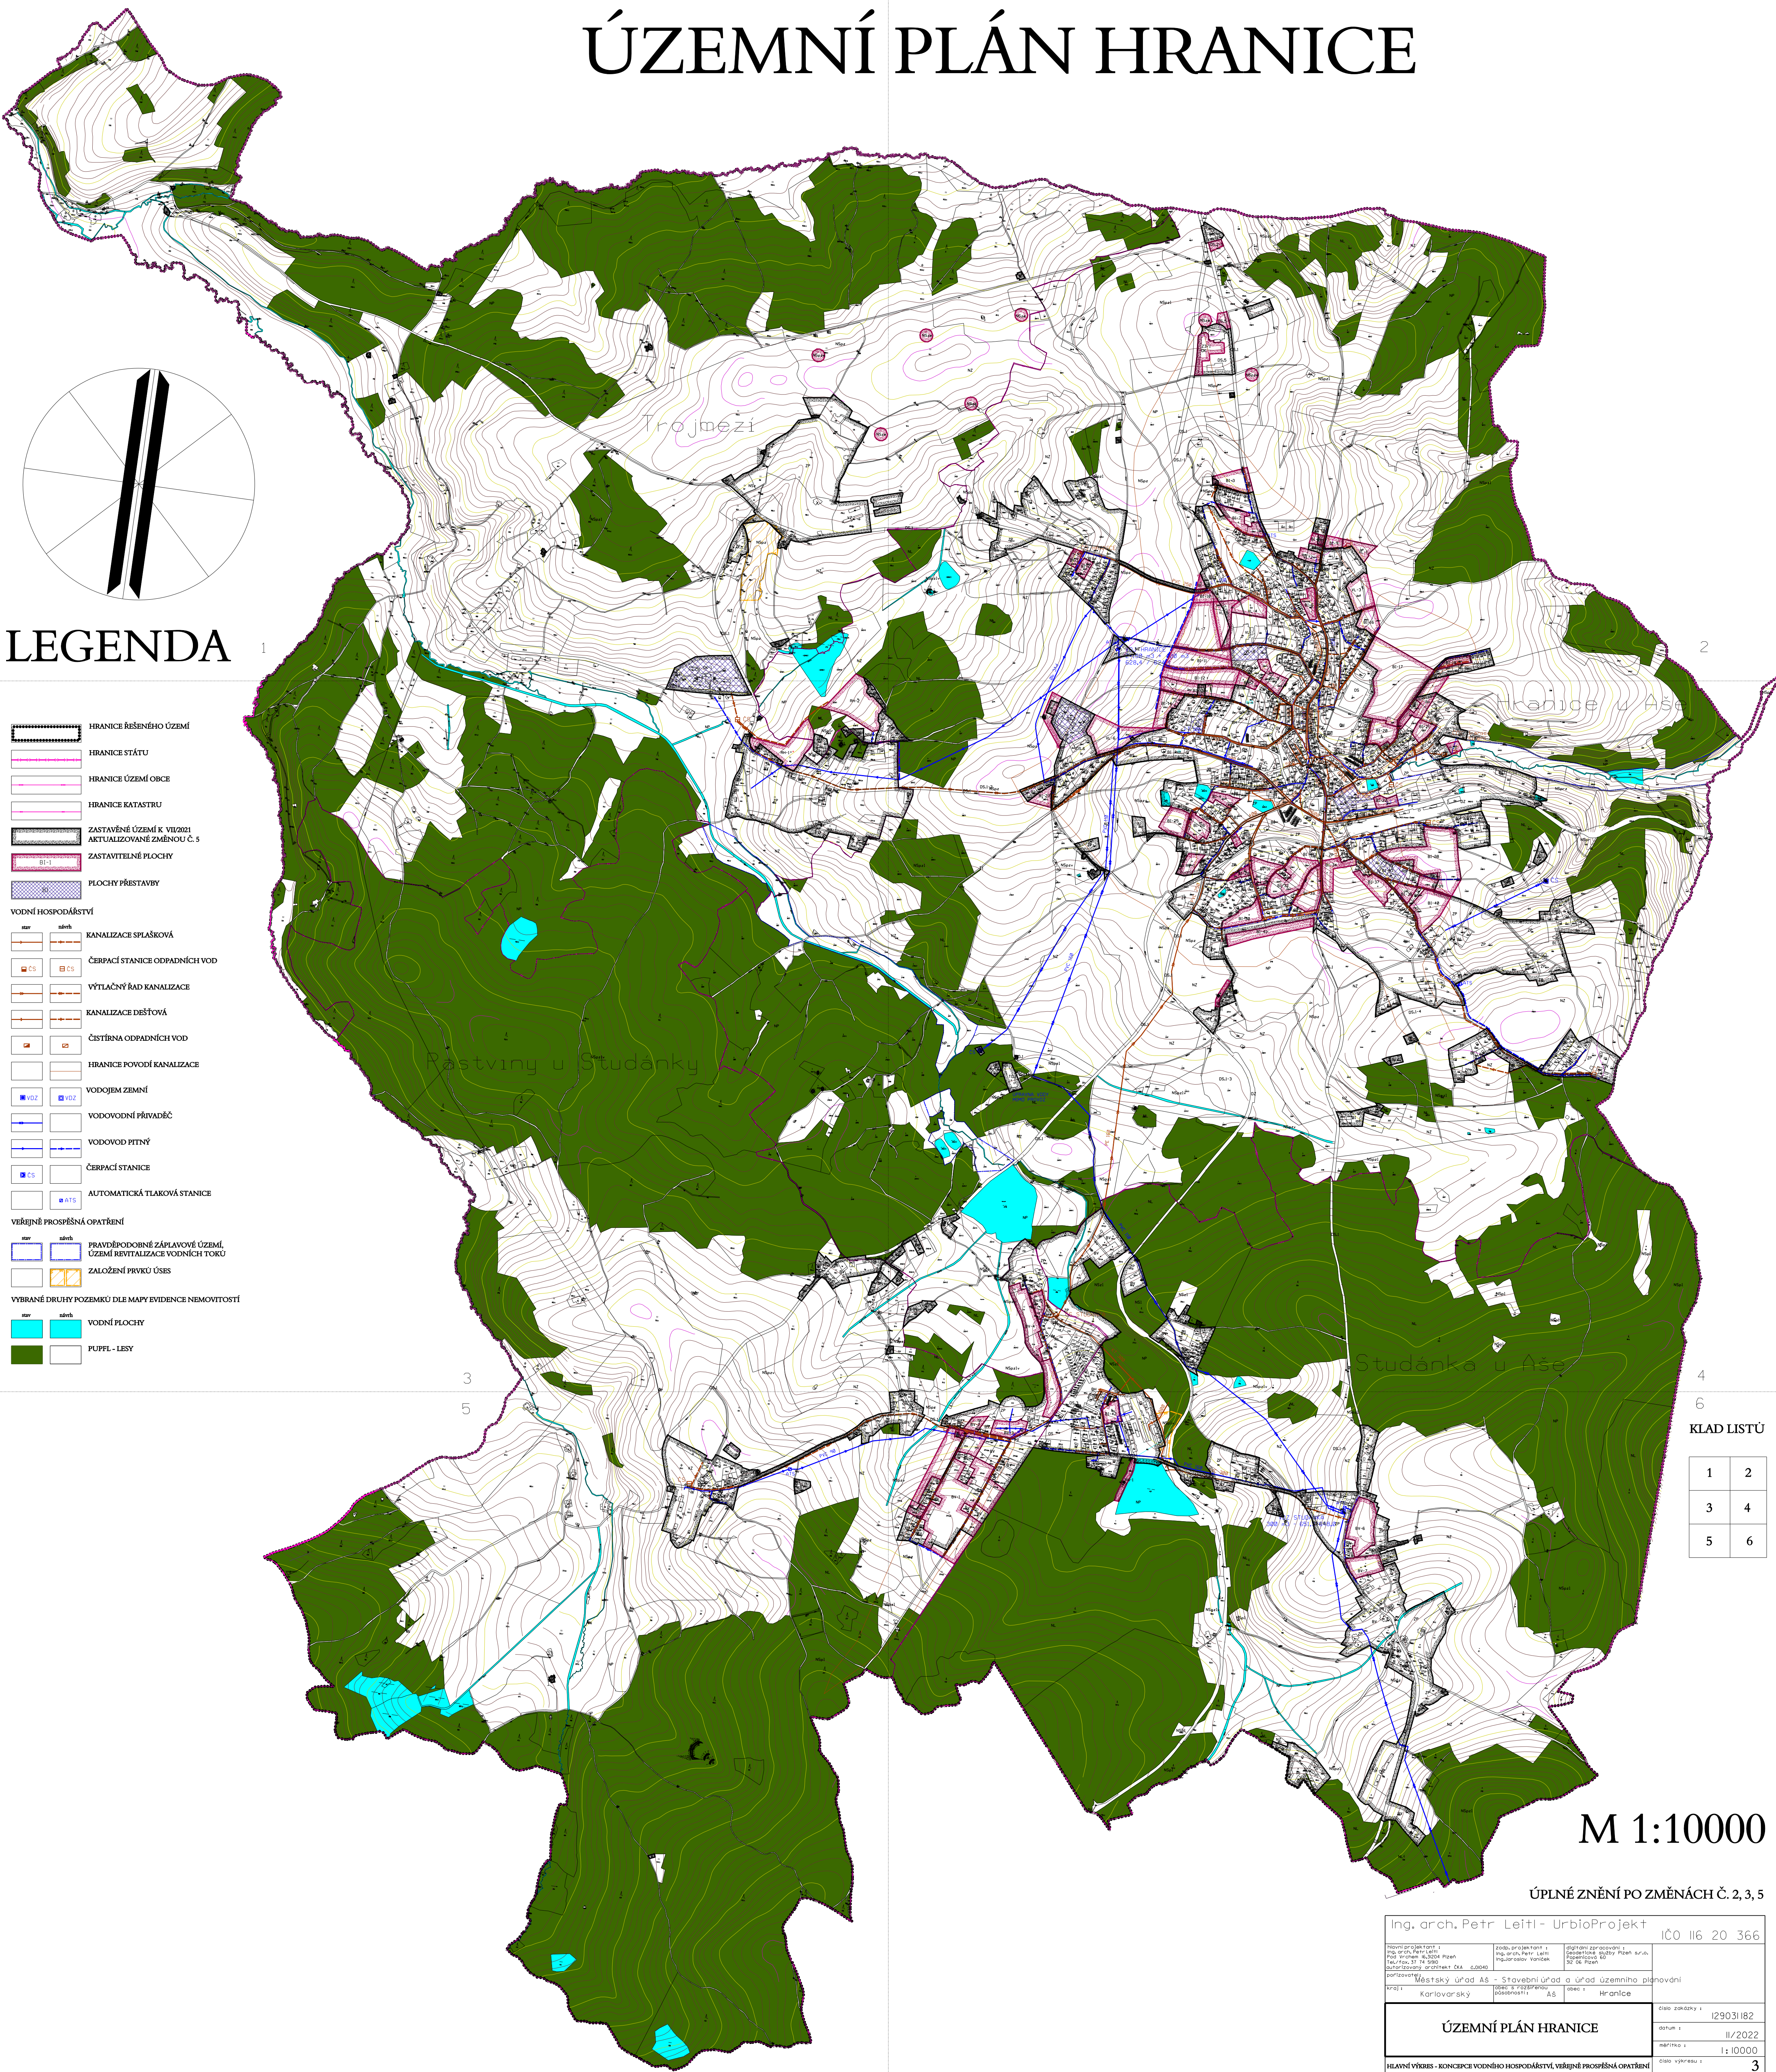

LEGENDA

	HRANICE ŘEŠENÉHO ÚZEMÍ
	HRANICE STÁTU
	HRANICE ÚZEMÍ OBCE
	HRANICE KATASTRU
	ZASTAVĚNÉ ÚZEMÍ K VII/2021 AKTUALIZOVANÉ ZMĚNOU Č. 5
	ZASTAVITELNÉ PLOCHY B1-1
	PLOCHY PŘESTAVBY B
VODNÍ HOSPODÁŘSTVÍ	
	KANALIZACE SPLAŠKOVÁ
	ČERPACÍ STANICE ODPADNÍCH VOD
	VÝTLAČNÝ ŘÁD KANALIZACE
	KANALIZACE DEŠŤOVÁ
	ČISTÍRNA ODPADNÍCH VOD
	HRANICE POVODÍ KANALIZACE
	VODOJEM ZEMNÍ
	VODOVODNÍ PŘÍRŮDEČ
	VODOVOD PITNÝ
	ČERPACÍ STANICE
	AUTOMATICKÁ TLAKOVÁ STANICE
VEŘEJNÉ PROSPŠNÁ OPATŘENÍ	
	PRÁVĚDOPORNÉ ZÁPLAVOVÉ ÚZEMÍ
	ÚZEMÍ REVITALIZACE VODNÍCH TOKŮ
	ZALOŽENÍ PRVKU ÚŠES
VYBRANÉ DRUHY POZEMKŮ DLE MAPY EVIDENCE NEMOVITOSTÍ	
	VODNÍ PLOCHY
	PUPFL - LESY

KLAD LISTŮ	
1	2
3	4
5	6

M 1:10000

ÚPLNÉ ZNĚNÍ PO ZMĚNÁCH Č. 2, 3, 5

Ing. arch. Petr Leitl - UrbioProjekt		IČO 116 20 366	
Hlavní projektant: Ing. arch. Petr Leitl Pač. vnozem 4-3004 Plzeň Ing. arch. Petr Leitl Ing. arch. Petr Leitl Ing. arch. Petr Leitl		Zodp. projektant: Ing. arch. Petr Leitl Pač. vnozem 4-3004 Plzeň Ing. arch. Petr Leitl Ing. arch. Petr Leitl Ing. arch. Petr Leitl	
Městský úřad AS - Stavební úřad a úřad územního plánování		Městský úřad AS - Stavební úřad a úřad územního plánování	
Kraj: Karlovarský		Kraj: Karlovarský	
Územní plán Hranice		Územní plán Hranice	
Číslo zakázky: 129031182		Číslo zakázky: 129031182	
Datum: II/2022		Datum: II/2022	
Měřítko: 1:10000		Měřítko: 1:10000	
Číslo výkresu: 3		Číslo výkresu: 3	

HLAVNÍ VÝKRES - KONCEPCE VODNÍHO HOSPODÁŘSTVÍ, VEŘEJNÉ PROSPŠNÁ OPATŘENÍ